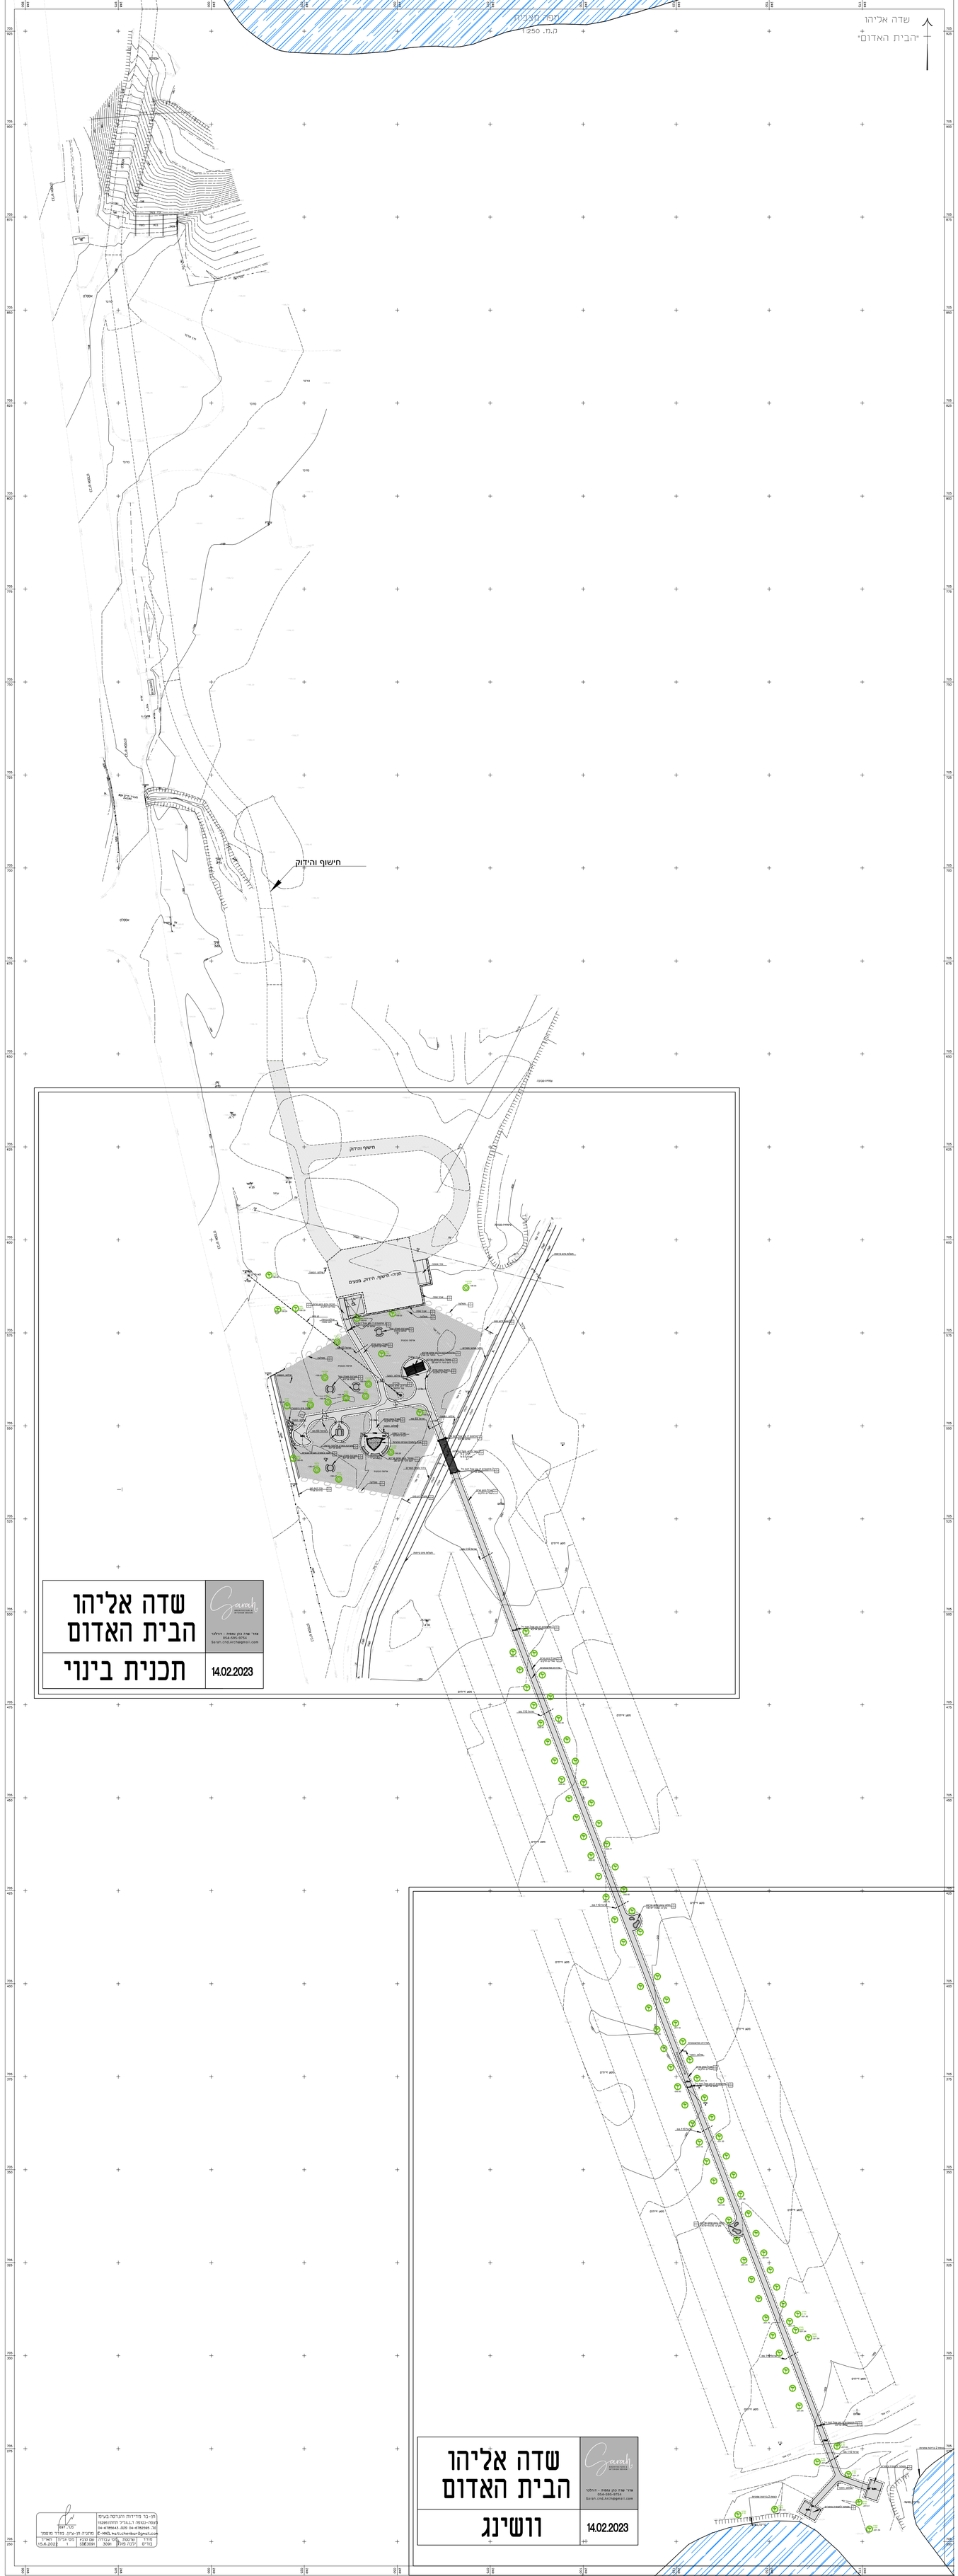
מפה מצבית
ק.מ. 1:250
שדה אליהו
"הבית האדום"
חישוף והידוק
חניה, רחבה, הידוק, מצעים
שדה אליהו
הבית האדום
תכנית בינוי
14.02.2023
Sarah
אדר' שרה כהן נחמיה - דיליהו
054-595-9754
Sarah.cnd.Architect@gmail.com
שדה אליהו
הבית האדום
ווישינג
14.02.2023
Sarah
אדר' שרה כהן נחמיה - דיליהו
054-595-9754
Sarah.cnd.Architect@gmail.com
חן-בר מדידות והנדסה בע"מ
מודד מוסמך
E-MAIL:hutchenbar@gmail.com
15.6.2022