

# הבית האדום

## שדה אליהו

---

### חוברת פרטים

#### הערות

#### מעקב שינויים

מס'	תאריך	תיאור השינוי
1.		
2.		
3.		
4.		
5.		
6.		
7.		

1. על המבצע לבדוק את התאמת התכנית בשטח, למי הבניה, ולבקר את המידות. על כל טעות ואו אי התאמה יש לעדכן משרד מתכנן.  
2. אין לקבוע מידות עמיי שרטוט. המידות המחייבות הן מידות שנמדדו בשטח לאחר ביצוע.  
3. המידות בתכנית הן ברוטו - ללא חיפוי גמר.  
4. יחבנו שינויים בהתאם להוראות הביצוע הסופי.  
5. כל החכניות נשארות רכוש המתכנן: אין לעשות בהן שימוש ללא אישור בכתב מהמתכנן.  
6. כל התערות תקמות אלא אם צוין אחרת.

#### גליון פרטים

לקוח: הבית האדום

כתובת: שדה אליהו

גודל גליון: A3

קנים: 1:50

14.02.2023

חתימת הלקוח לאישור התוכניות:


לעיון  לאישור  למכרז  לביצוע



אדרי' שרה כהן נחמיה - דורלכר  
054-595-9754  
Sarah.cnd.Arch@gmail.com

Cat. 8010

פרגולה גל ים עם לוחות עץ

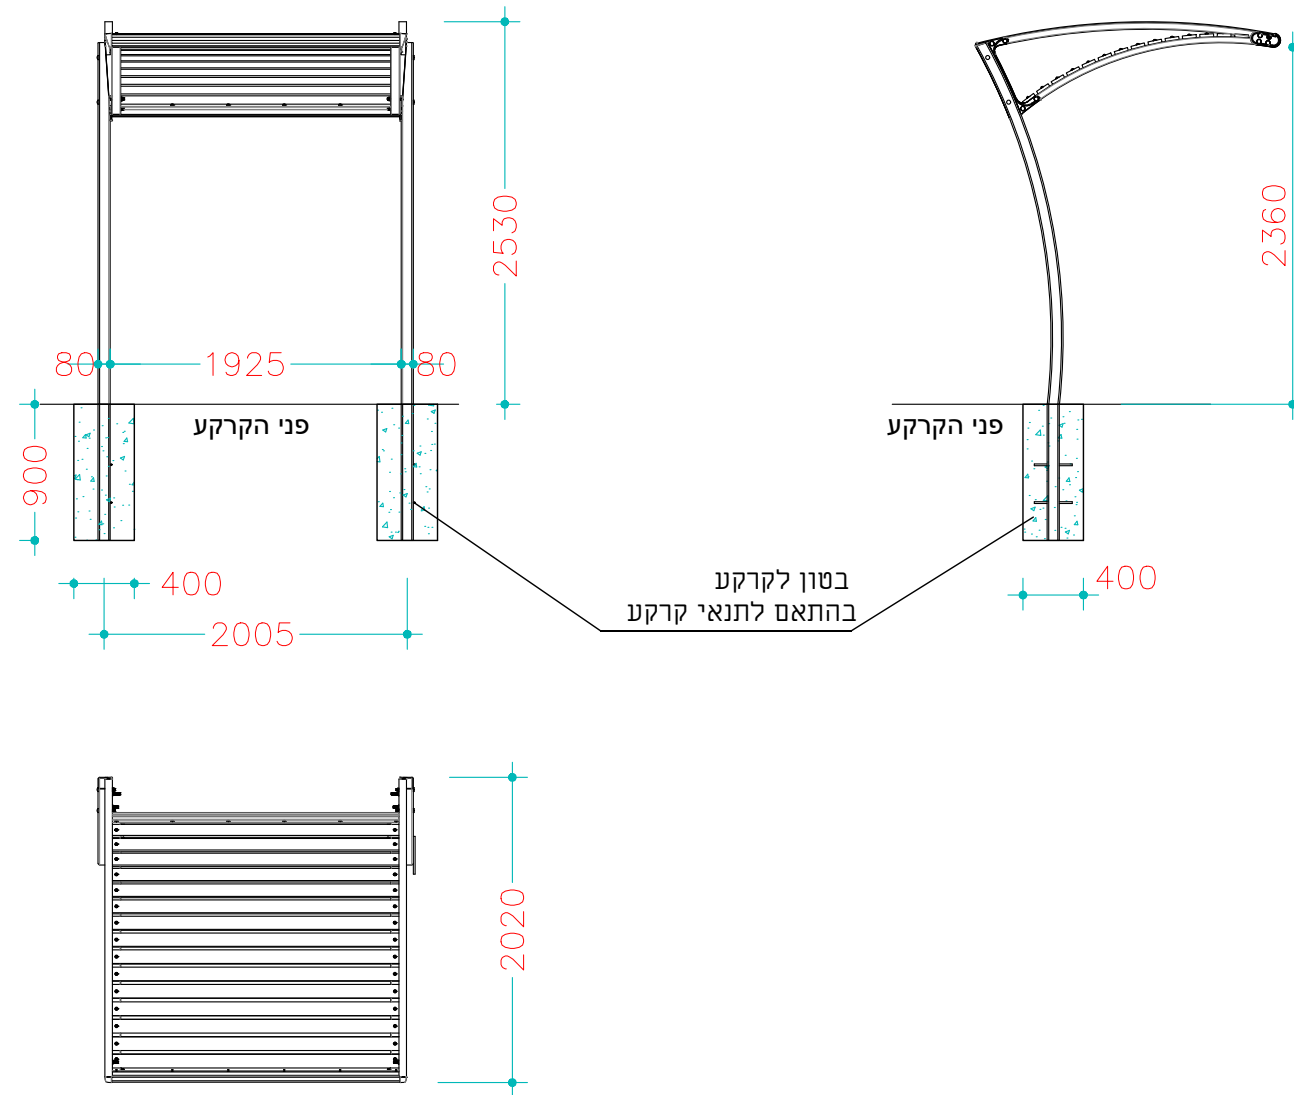

הערות

מעקב שינויים

מס'	תאריך	תיאור השינוי
1.		
2.		
3.		
4.		
5.		
6.		
7.		


1. על המבצע לבדוק את התאמת התכנית בשטח, לפני הבניה, ולבקר את המידות. על כל סעות ואאו או התאמה יש לעדכן משרד מתכנן.
2. אין לקבוע מידות עמיי שרטוט. המידות המחייבות הן מידות שנמדדו בשטח לאחר ביצוע.
3. המידות בתכנית הן ברוטו - ללא חיפוי גמר.
4. יחבנו שינויים בהתאם להוראות הביצוע הסופי.
5. כל החכניות נשארות רכוש המתכנן: אין לעשות בהן שימוש ללא אישור בכתב מהמתכנן.
6. כל התערות חקמות אלא אם צוין אחרת.

לקוח: הבית האדום	פרגולה 'גל ים' שחם אריכא מק"ט: 8010
כתובת: שדה אליהו	
14.02.2023	קניס: 1:50
חתימת הלקוח לאישור התוכניות:	גודל גיליון: A3
<input type="radio"/> לעיון <input type="radio"/> לאישור <input type="radio"/> למכרז <input type="radio"/> לביצוע	



אדרי שרה כהן נחמיה - דורלכר  
054-595-9754  
Sarah.cnd.Arch@gmail.com

מסתור לתצפית ציפורים- תמונות להמחשה, ייבנה עפ"י תכנית במידות כלליות: (אורך/ רוחב) 4.00/3.00 מ' דרישות רטי"ג: מבנה סגור עם כניסות צידיות בלבד / אשנבי תצפית בגבהים שונים כוללים מדף להנחת מרפקים / שימוש במעטפת אורגנית-טבעית כגון עץ, קנים וכדו'.  
 מסתור לתצפית ציפורים- תמונות להמחשה, ייבנה עפ"י תכנית במידות כלליות: (אורך/ רוחב) 4.00/3.00 מ' דרישות רטי"ג: מבנה סגור עם כניסות צידיות בלבד / אשנבי תצפית בגבהים שונים כוללים מדף להנחת מרפקים / שימוש במעטפת אורגנית-טבעית כגון עץ, קנים וכדו'.

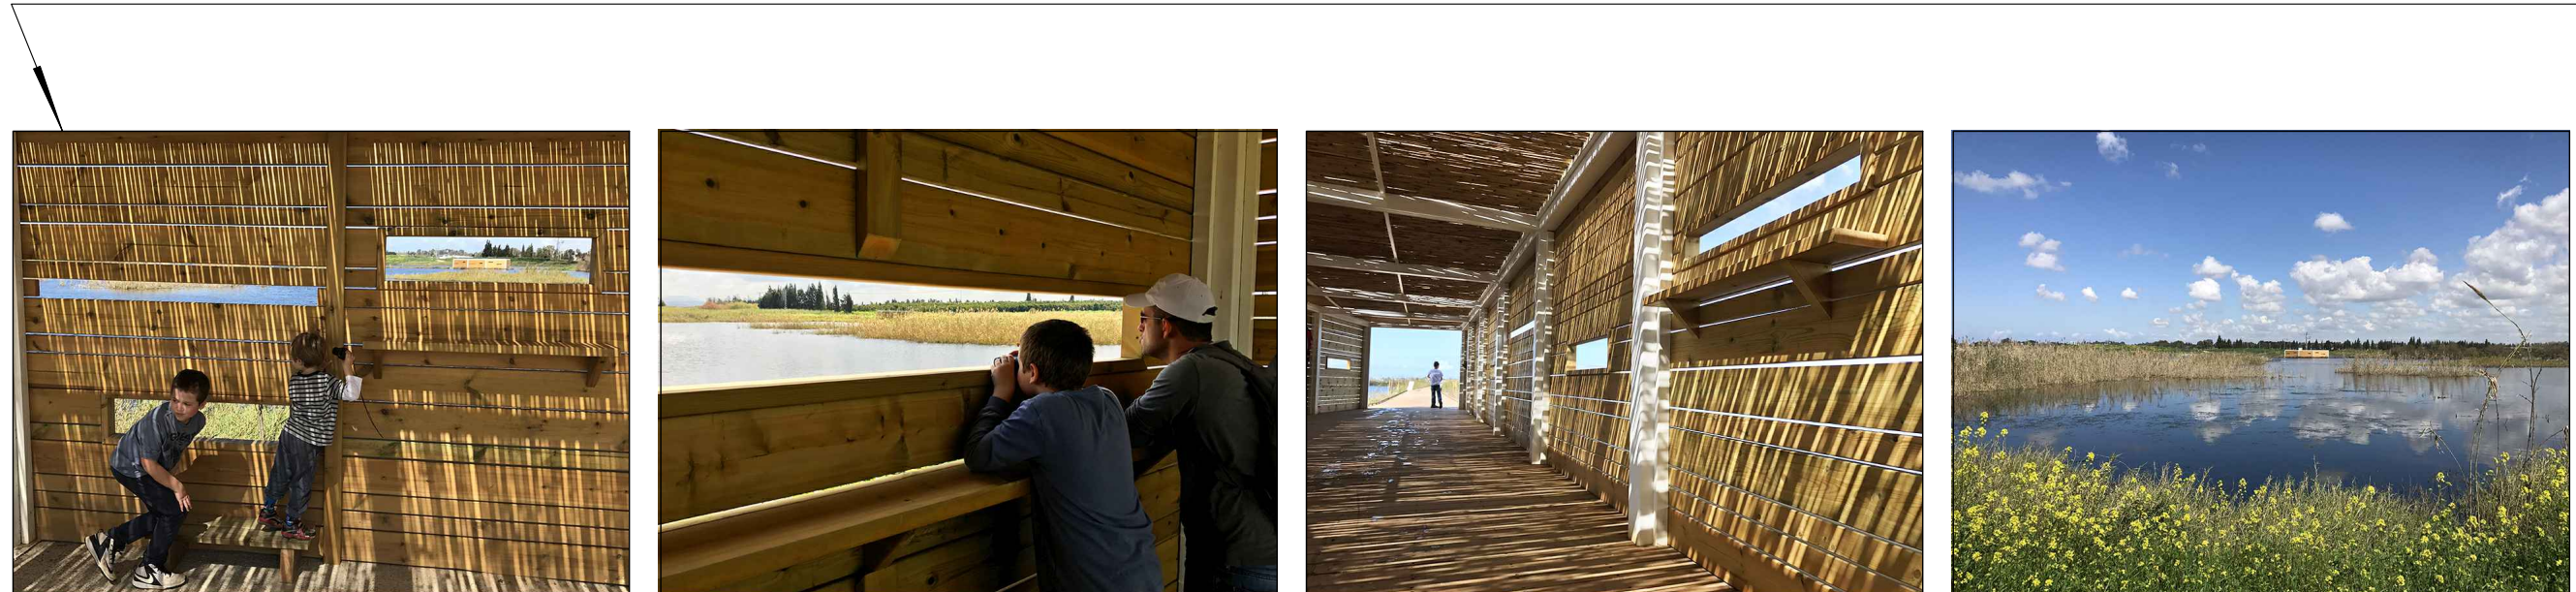

הערות

התוכנית תאושר לביצוע רק לאחר אישור וחתימת קונסטרוקטור! ובהתאם לתכנית קונסטרוקטור בלבד.

מעקב שינויים


מס'	תאריך	תיאור השינוי
1.		
2.		
3.		
4.		
5.		
6.		
7.		

1. על המבצע לבדוק את התאמת התכנית בשטח לפני הבניה ולבקר את המידות. על כל טעות וואו אי התאמה יש לעדכן מערך תוכנו.
2. אין לקבוע מידות עפ"י שרטוט. המידות המחייבות הן מידות שנמדדו בשטח לאור ביצוע
3. המידות בתכנית הן ברוטו - ללא חיפוי גמר
4. יחכנו שינויים ברחם להוראות הביצוע הסופי
5. כל החבניות משארות רכוש המחכנו: אין לעשות בהן שימוש ללא אישור בכתב מהמחכנו
6. כל הערות תקפות אלא אם צויין אחרת

מסתור לתצפית ציפורים עפ"י תוכנית		לקוח: הבית האדום	
		כתובת: שדה אליהו	
14.02.2023	קנימי: 1:50	גודל גיליון: A3	
חתימת הלקוח לאישור התוכנית: _____			
<input type="radio"/> לעיון	<input type="radio"/> לאישור	<input type="radio"/> למכרז	<input type="radio"/> לביצוע

*Sarah*  
 ARCHITECTURE & INTERIOR DESIGN

אדו' שרה כהן נחמיה - דורלנר  
 054-595-9754  
 Sarah.cnd.Arch@gmail.com

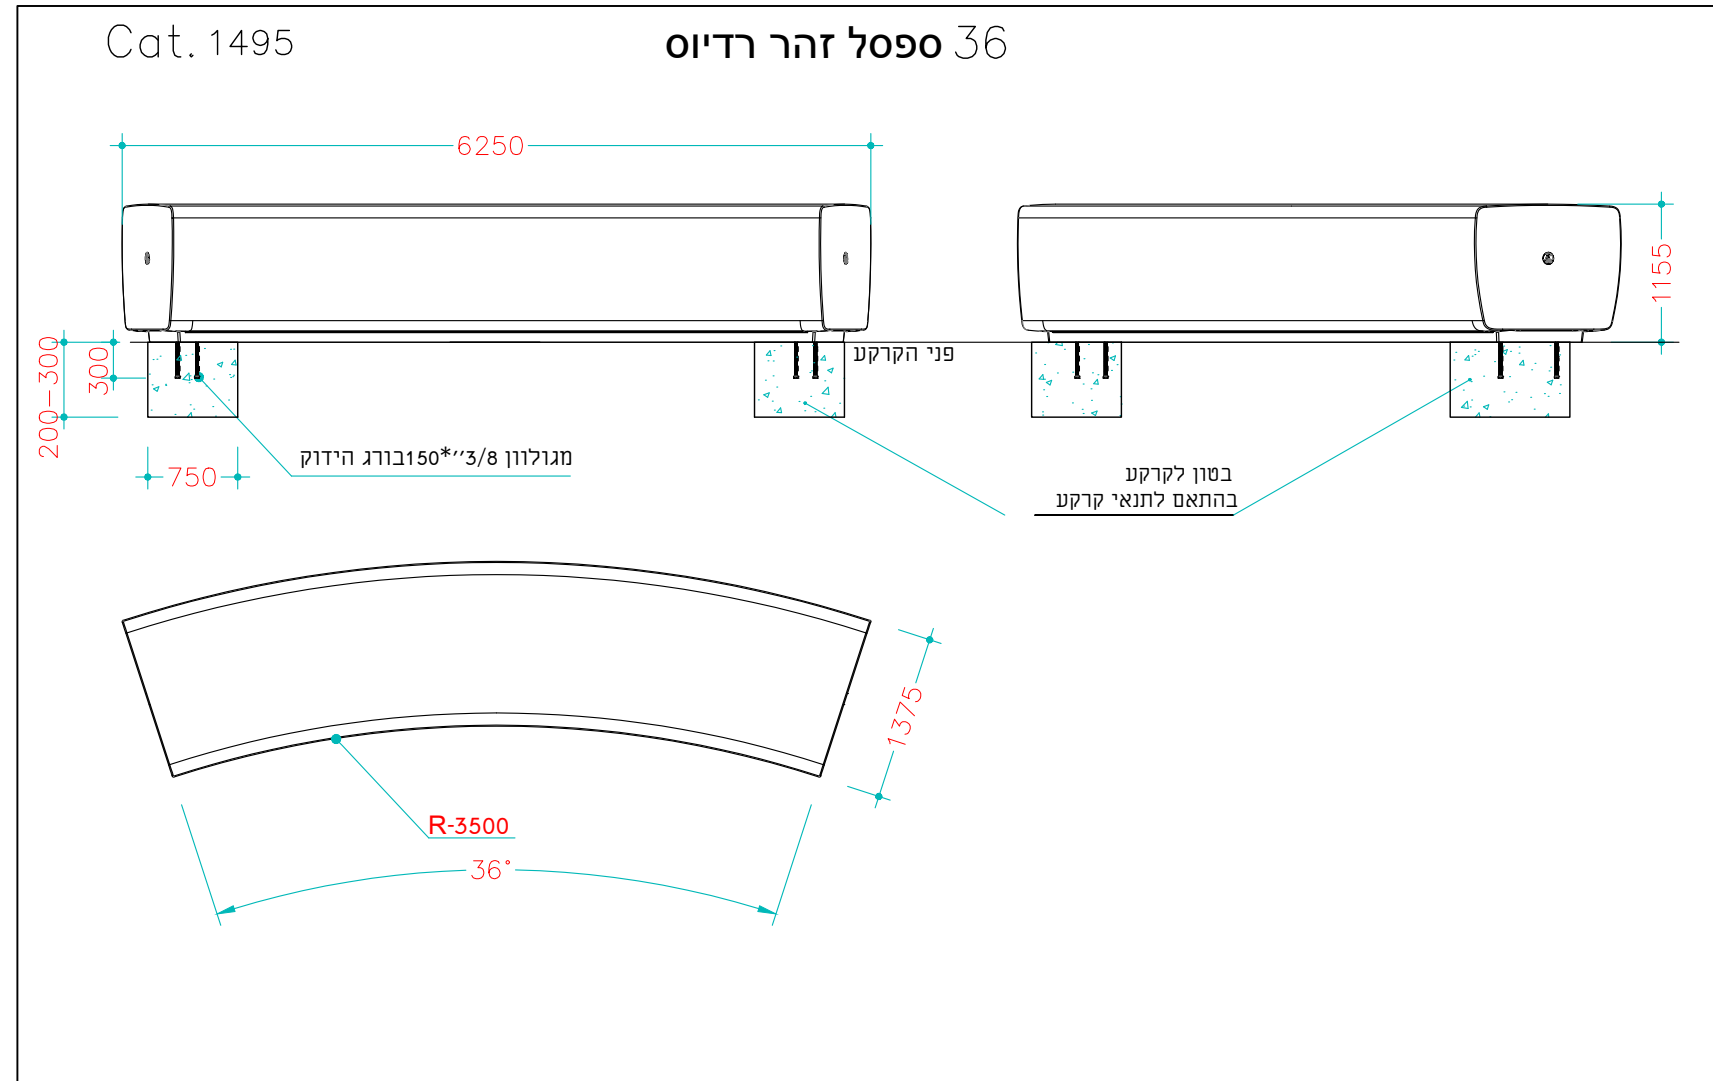


הערות	

מעקב שינויים		
מס'	תאריך	תיאור השינוי
1.		
2.		
3.		
4.		
5.		
6.		
7.		

לקוח: הבית האדום		ספסל זהר רדיוס 36 שחם אריכא מק"ט: 1495	
כתובת: שדה אליהו		גודל גיליון: A3	
14.02.2023		ק"מ: 1:25	
חתימת הלקוח לאישור התוכניות: _____			
<input type="radio"/> לעיון <input type="radio"/> לאישור <input type="radio"/> למכרז <input type="radio"/> לביצוע			

*Sarah*  
ARCHITECTURE & INTERIOR DESIGN


אדר' שרה כהן נחמיה - דורלכר  
054-595-9754  
Sarah.cnd.Arch@gmail.com

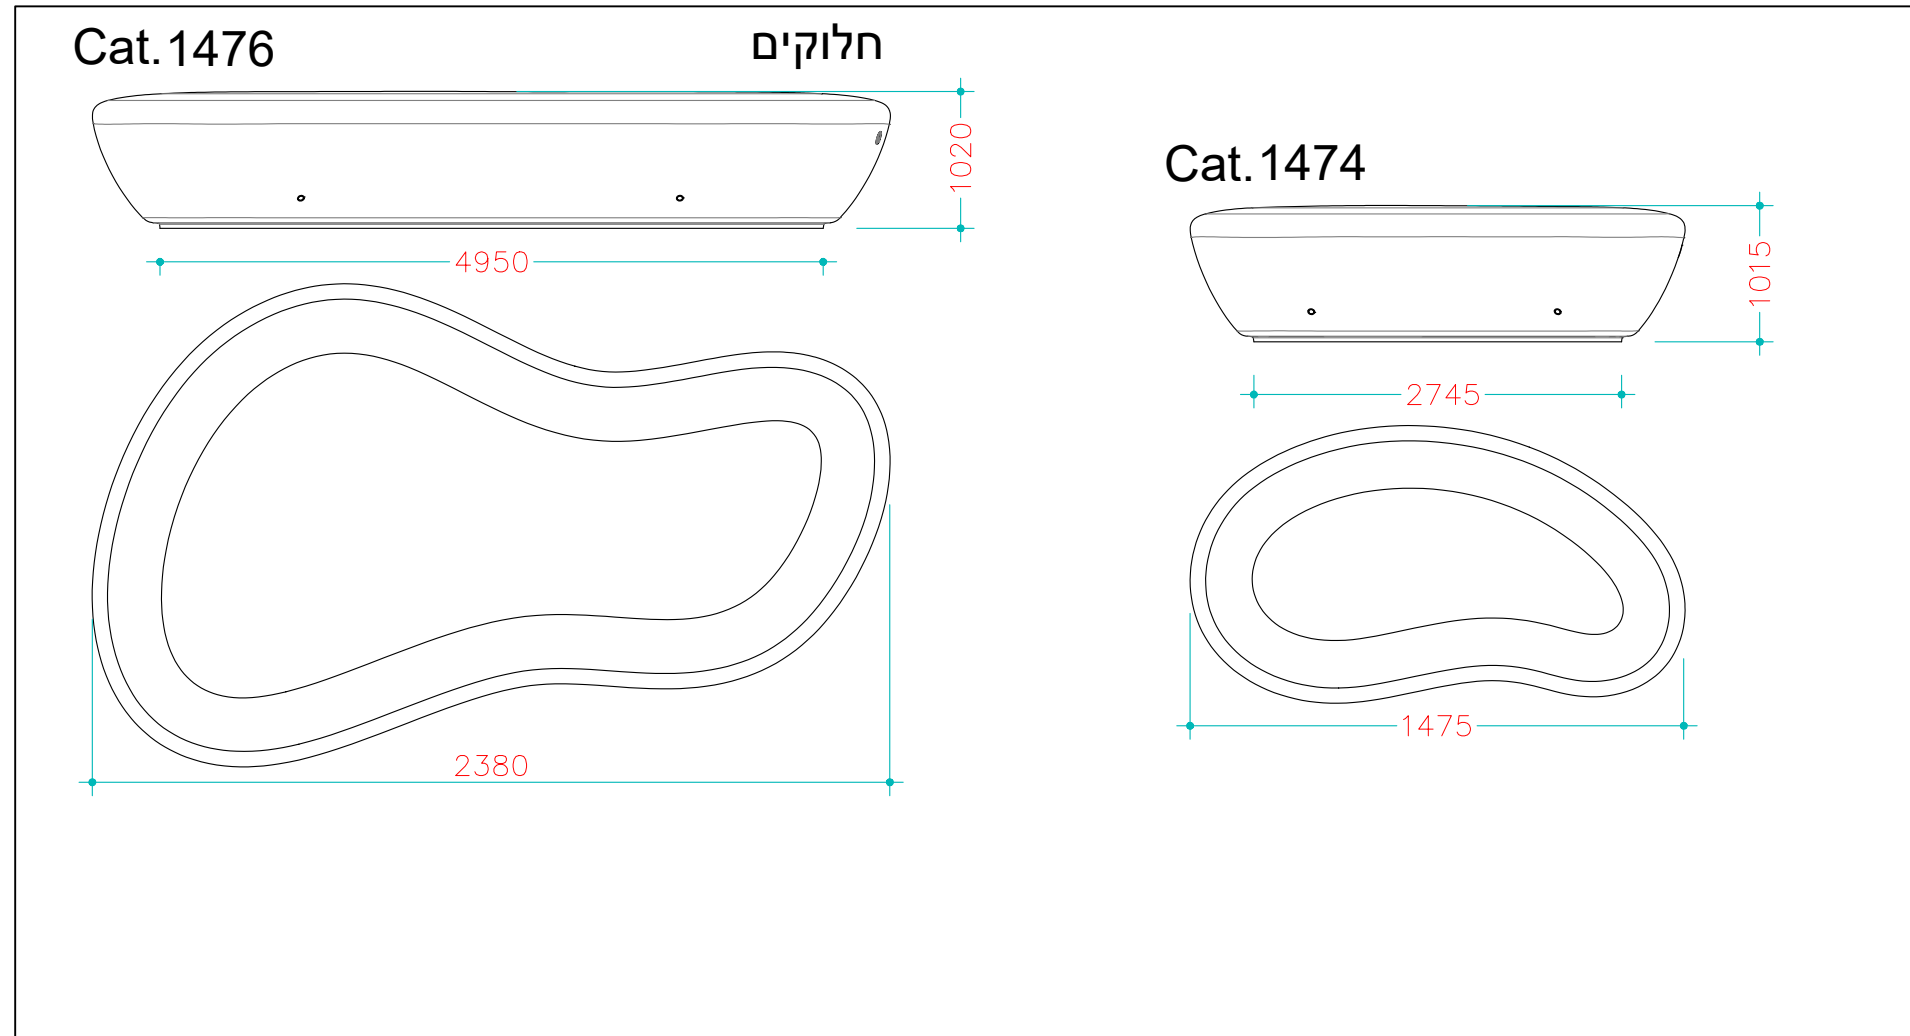

<b>הערות</b>	<b>מעקב שינויים</b>		<b>חלוקים</b>		לקוח: הבית האדום	
	מס'	תאריך	שחם אריכא מק"ט: 1474+1476		כתובת: שדה אליהו	
	מס' תיאור השינוי		גודל גיליון: A3	קנייט: 1:25	14.02.2023	
	1.		חתימת הלקוח לאישור התוכנית:			
	2.		<input type="radio"/> לעיון <input type="radio"/> לאישור <input type="radio"/> למכרז <input type="radio"/> לביצוע			
	3.					
	4.					
5.						
6.						
7.						



אדר' שרה כהן נחמיה - דורלנר  
054-595-9754  
Sarah.cnd.Arch@gmail.com

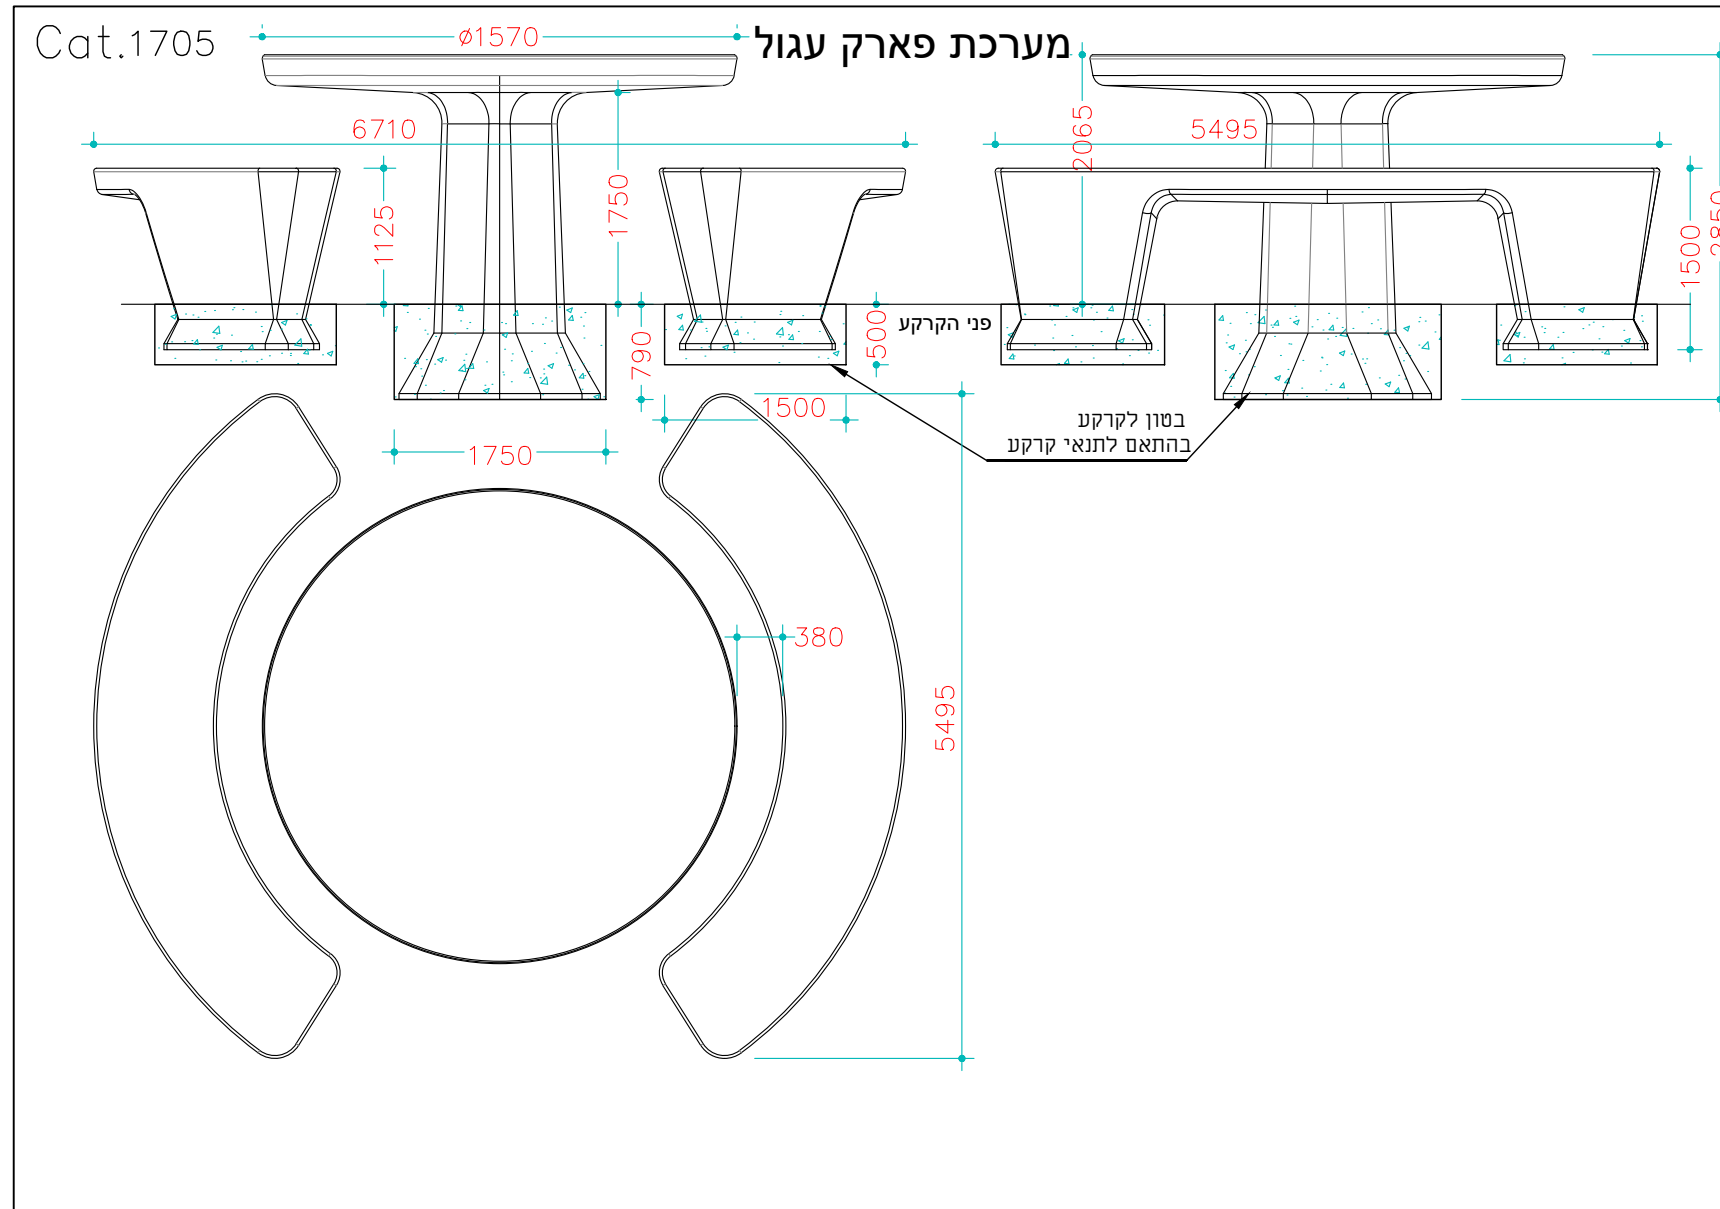

הערות


מעקב שינויים

1. על המבצע לבדוק את התאמת התכנית בטוח, לפני הבניה, ולבקר את המידות. על כל טעות ואאו אי התאמה יש לעדכן משרד מתכנן.
2. אין לקבוע מידות עפ"י שרטוט. המידות המחייבות הן מידות שנמדדו בשטח לאורך ביצוע.
3. המידות בתכנית הן ברטו - ללא חיפוי גמר.
4. יתכנו שינויים בהתאם להוראות הביצוע הסופי.
5. כל התכניות משארות רכוש המתכנן: אין לעשות בהן שימוש ללא אישור בכתב מהמתכנן.
6. כל ההערות חקמות אלא אם צויין אחרת.

מערכת פארק עגול שחם אריכא מק"ט: 1705		לקות: הבית האדום	
גודל גיליון: A3		כתובת: שדה אליהו	
קני"ט: 1:25		14.02.2023	
חתימת הלקוח לאישור התוכנית: _____			
<input type="radio"/> לביצוע	<input type="radio"/> למכרז	<input type="radio"/> לאישור	<input checked="" type="radio"/> לעיון



אדרי' שרה כהן נחמיה - דורלנר  
054-595-9754  
Sarah.cnd.Arch@gmail.com

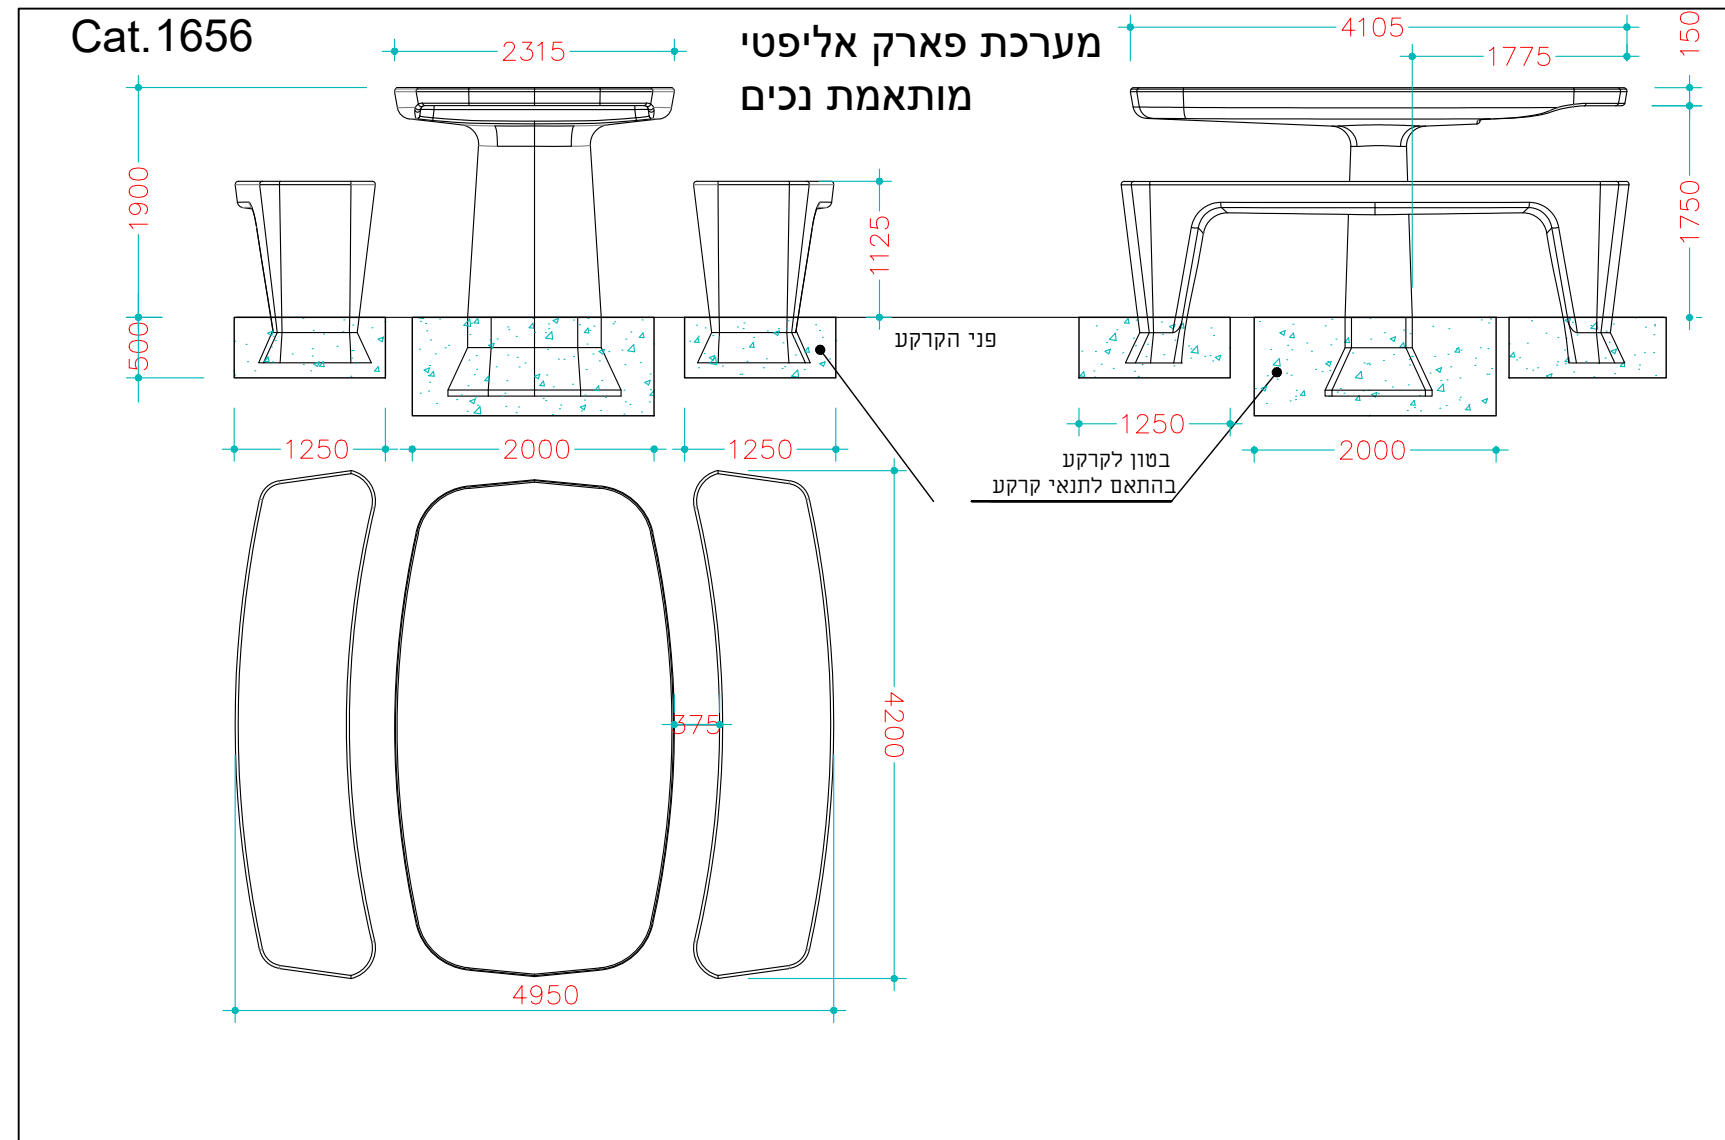

הערות

מעקב שינויים

1. על המבצע לבדוק את התאמת התכנית בטוח, לפני הבניה, ולבקר את המידות, על כל סעות ואז אי התאמה יש לעדכן משרד מתכנן.
2. אין לקבוע מידות עפ"י שרטוט. המידות המחייבות הן מידות שנמדדו בשטח לאורך ביצוע.
3. המידות בתכנית הן ברטו - ללא חיפוי גמר.
4. יתכנו שינויים בהתאם להוראות הביצוע הסופי.
5. כל התכניות משירות רכוש המתכנן: אין לעשות בהן שימוש ללא אישור בכתב מהמתכנן.
6. כל ההערות חקמות אלא אם צויין אחרת.


מערכת פארק אליפטי שחם אריכא מק"ט: 1656		לקוח: הבית האדום	
גודל גיליון: A3		קניס: 1:25	14.02.2023
חתימת הלקוח לאישור התוכנית: _____			
<input type="radio"/> לביצוע	<input type="radio"/> למכרז	<input type="radio"/> לאישור	<input checked="" type="radio"/> לעיון



אדרי' שרה כהן נחמיה - דורלנר  
054-595-9754  
Sarah.cnd.Arch@gmail.com

Cat. 4055

גיל – מחסום דו גוון עגול

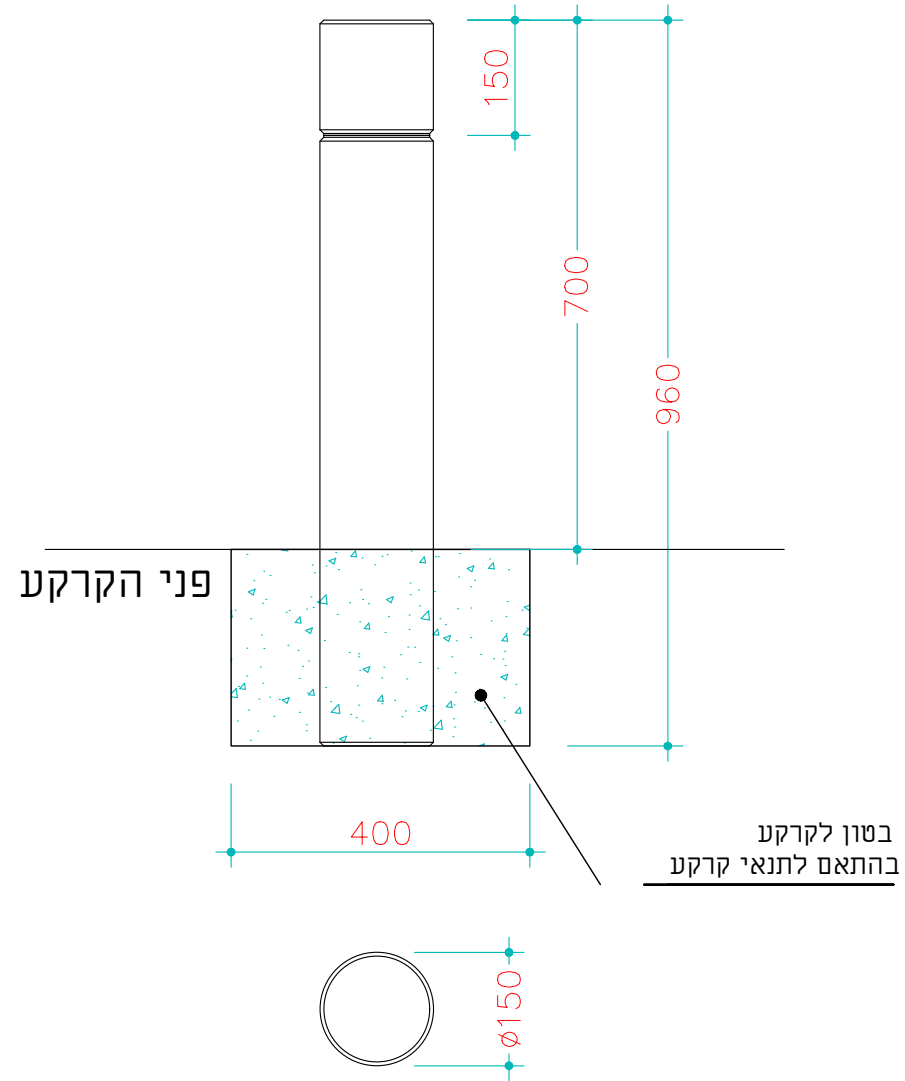

הערות


מעקב שינויים

1. על המבצע לבדוק את התאמת התכנית בטוח, לפני הבניה, ולבקר את המידות. על כל טעות ואאו אי התאמה יש לעדכן משרד מתכנן.
2. אין לקבוע מידות עפ"י שרטוט. המידות המחייבות הן מידות שנמדדו בשטח לאחד ביצוע.
3. המידות בתכנית הן ברטו - ללא חיפוי גמר.
4. יתכנו שינויים בהתאם להוראות הביצוע הסופי.
5. כל התכניות משארות רכוש המתכנן: אין לעשות בהן שימוש ללא אישור בכתב מהמתכנן.
6. כל ההערות חקמות אלא אם צויין אחרת.


לקות: הבית האדום		גיל- מחסום דו גוון עגול שחם אריכא מק"ט: 4055	
כתובת: שדה אליהו		שחם אריכא מק"ט: 4055	
14.02.2023	קני"ט: 1:20	גודל גיליון: A3	
חתימת הלקוח לאישור התוכנית: _____			
<input type="radio"/> לעיון	<input type="radio"/> לאישור	<input type="radio"/> למכרז	<input type="radio"/> לביצוע



אדרי' שרה כהן נחמיה - דורלנר  
054-595-9754  
Sarah.cnd.Arch@gmail.com

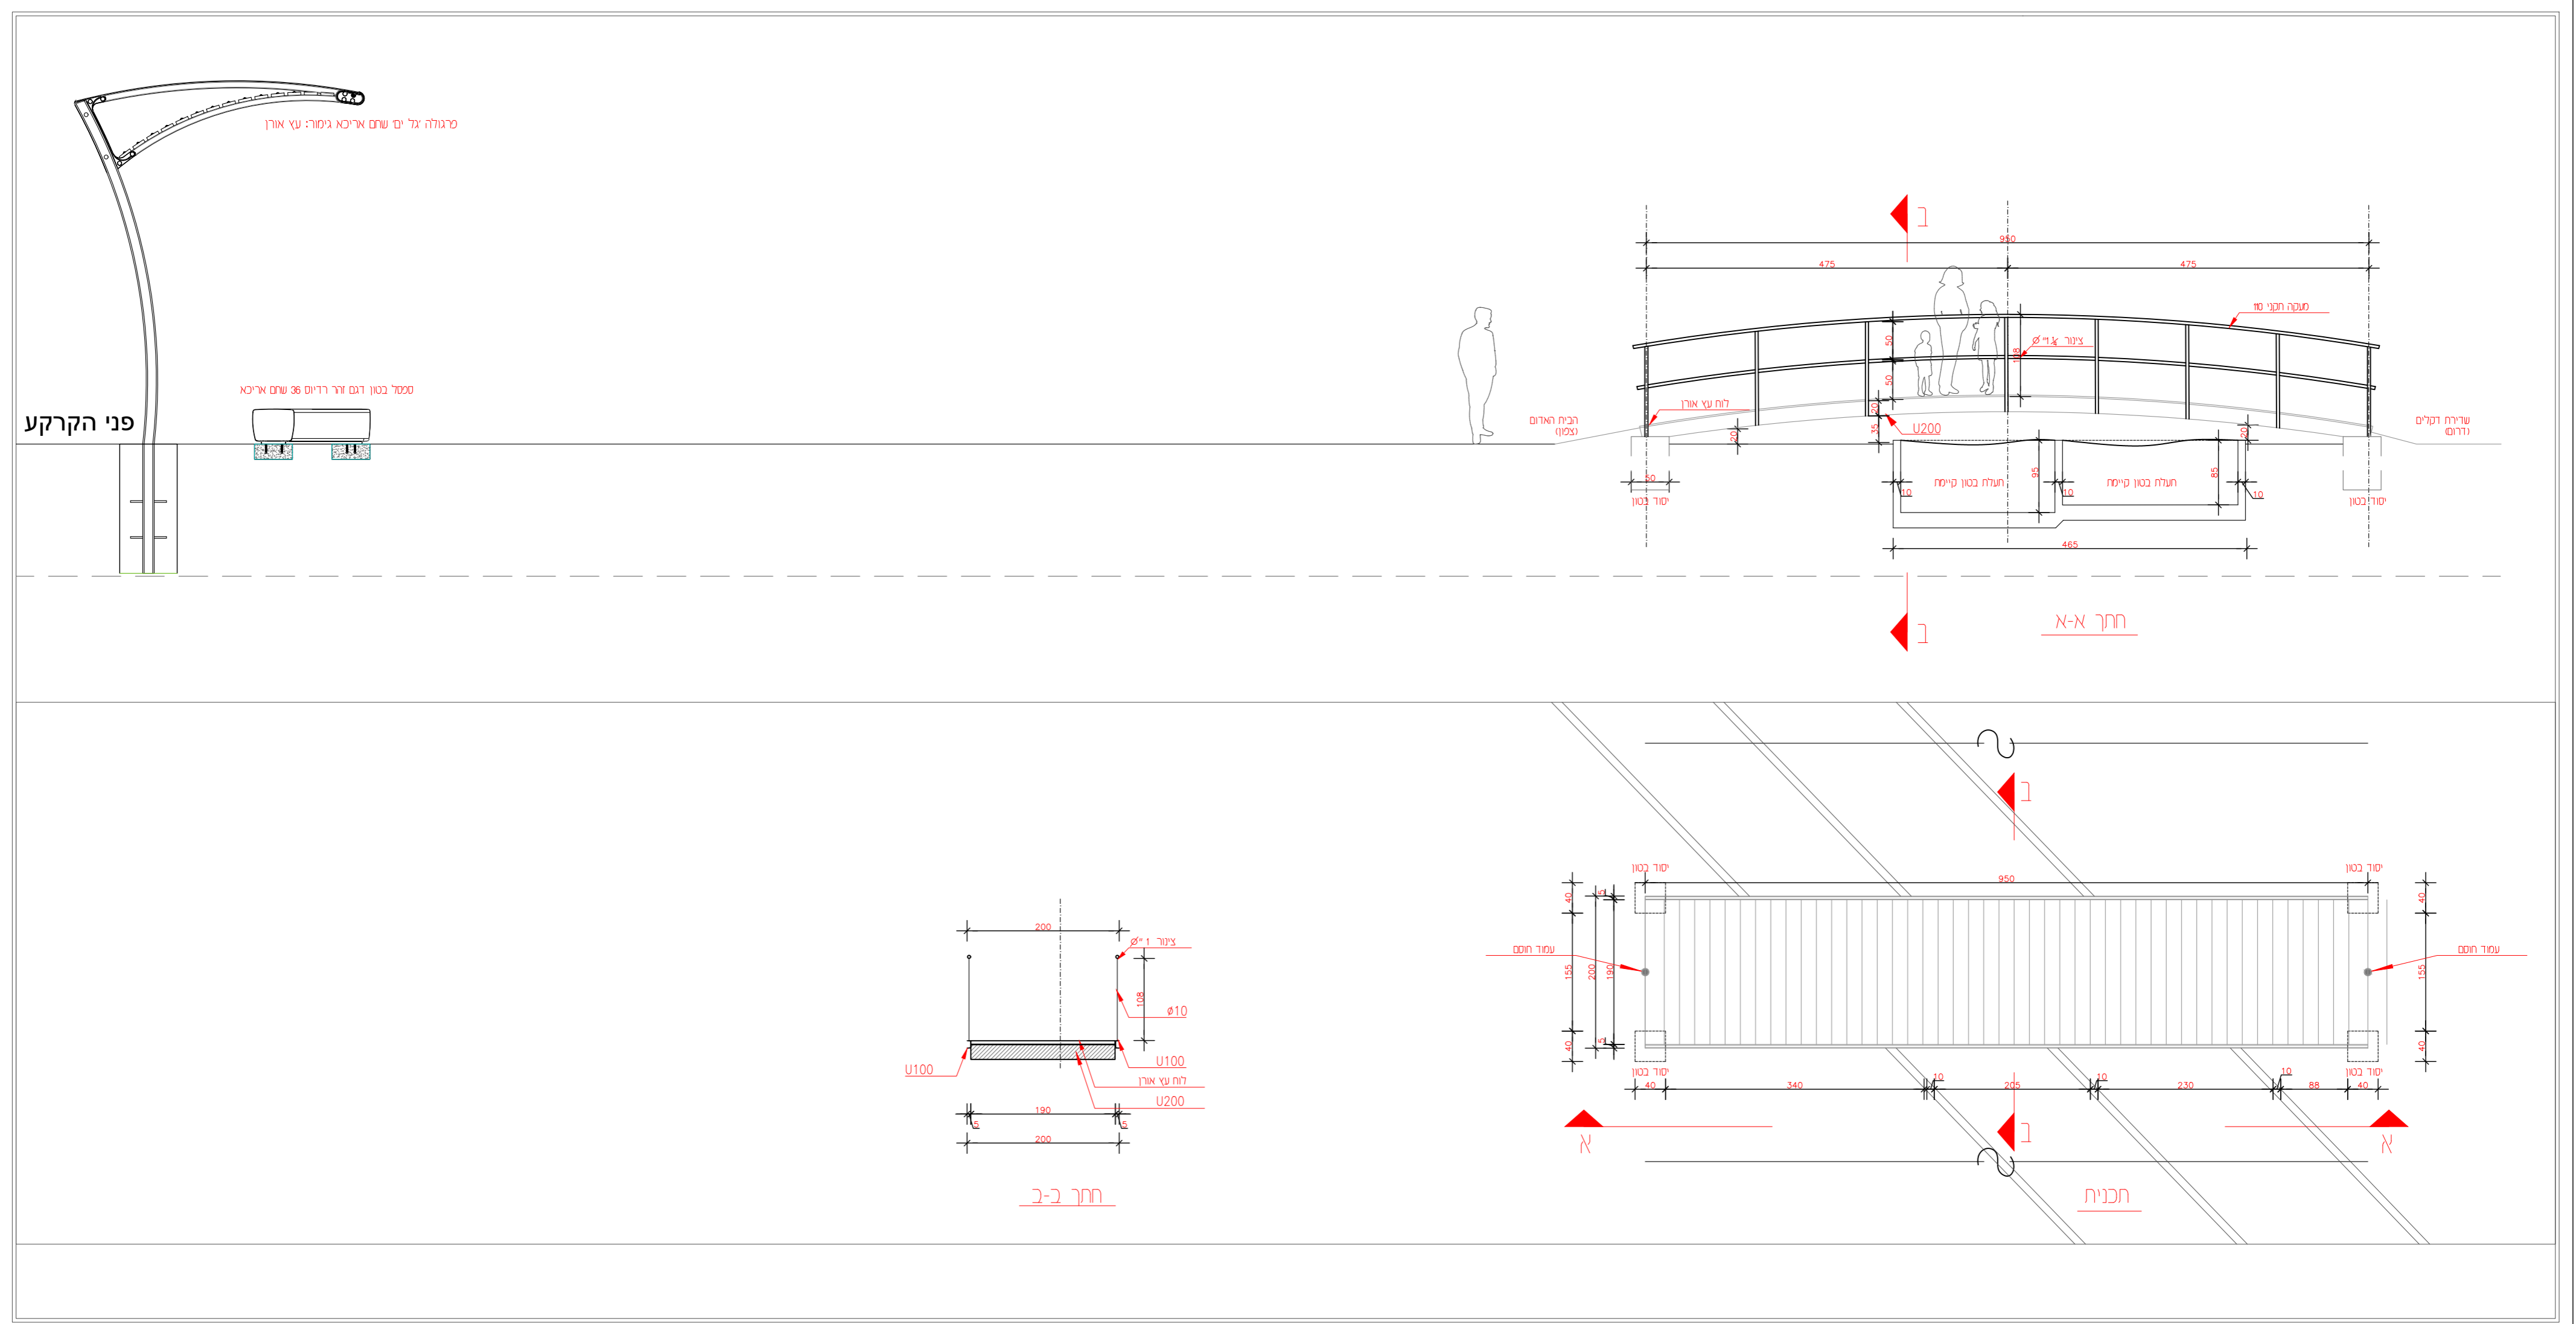


<p><b>הערות</b></p> <p>התוכנית תאושר לביצוע רק לאחר אישור וחתימת קונסטרוקטור! ובהתאם לתכנית קונסטרוקטור בלבד.</p>	<p><b>מעקב שינויים</b></p> <table border="1"> <thead> <tr> <th>מס'</th> <th>תאריך</th> <th>תיאור השינוי</th> </tr> </thead> <tbody> <tr><td>1.</td><td></td><td></td></tr> <tr><td>2.</td><td></td><td></td></tr> <tr><td>3.</td><td></td><td></td></tr> <tr><td>4.</td><td></td><td></td></tr> <tr><td>5.</td><td></td><td></td></tr> <tr><td>6.</td><td></td><td></td></tr> <tr><td>7.</td><td></td><td></td></tr> </tbody> </table>		מס'	תאריך	תיאור השינוי	1.			2.			3.			4.			5.			6.			7.			<p>1. על המבצע לבדוק את התאמת התכנית בשטח. לפני הבנייה ולבקר את המידות. על כל טעות ואו אי התאמה יש לעדכן משרד מחכנן. המחיבות הן מידות שנמדדו בשטח לאחר ביצוע המידות עפ"י שרטוט. המידות יתכנו שינויים בהתאם להוראות הביצוע הטופי. כל התכניות נשארות רכוש המחכנן: אין לעשות בהן שימוש ללא אישור בכתב מהמחכנן. כל ההערות תקפות אלא אם צויין אחרת.</p>	<p>גשר מעל התעלות</p>		<p>לקוח: הבית האדום</p>	<p><b>Sarah</b> ARCHITECTURE &amp; INTERIOR DESIGN</p> <p>אדרי' שרה נתן נחמיה - דורלנר 054-595-9754 Sarah.cnd.Arch@gmail.com</p>
	מס'	תאריך	תיאור השינוי																												
	1.																														
	2.																														
	3.																														
	4.																														
	5.																														
6.																															
7.																															
<p>כתובת: שדה אליהו</p>		<p>קניס: 1:50</p>	<p>14.02.2023</p>																												
<p>חתימת הלוקוח לאישור התוכנית:</p>		<p>גודל גיליון: A2</p>	<p>לעיון <input checked="" type="radio"/> לאישור <input type="radio"/> למכרז <input type="radio"/> לביצוע <input type="radio"/></p>																												

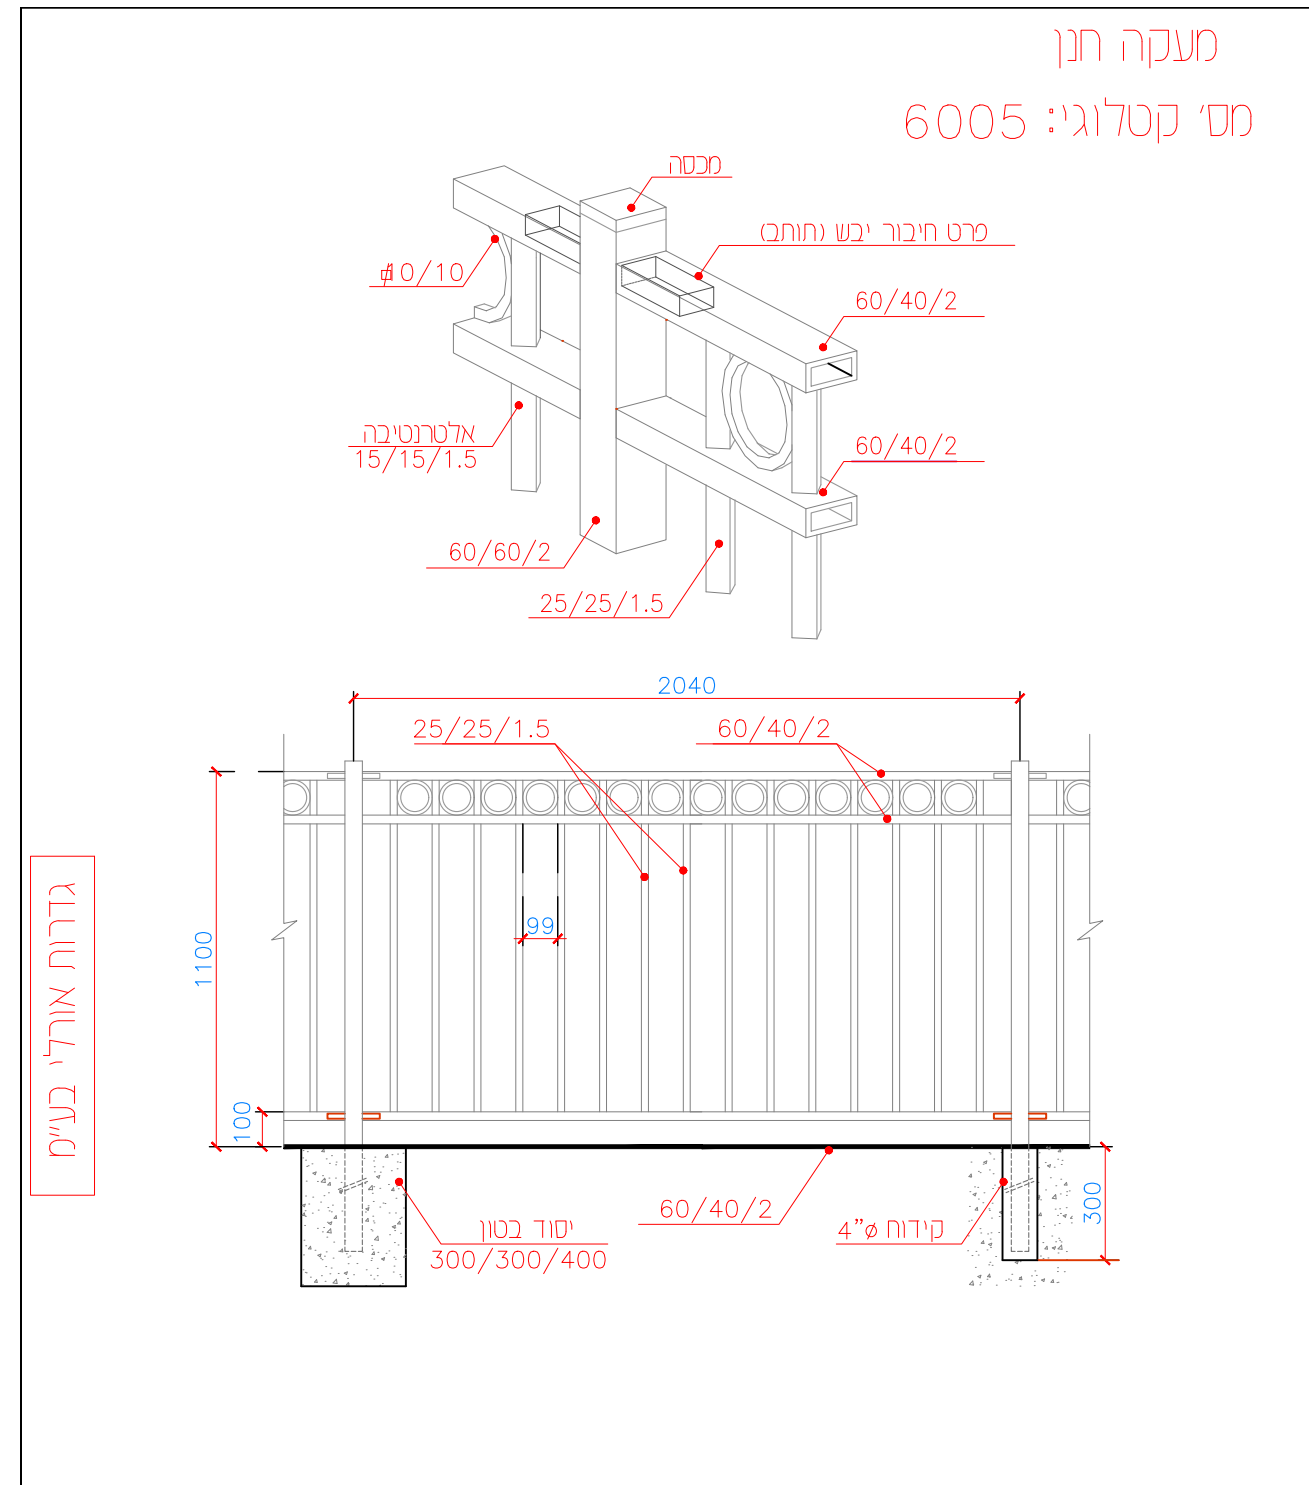

<b>הערות</b>	<b>מעקב שינויים</b>		לקות: הבית האדום	
	מס' תאריך תיאור השינוי		כתובת: שדה אליהו	
	.1 .2 .3 .4 .5 .6 .7		14.02.2023	קני"מ: 1:20
			גודל גיליון: A3	מעקה חנן גדרות אורלי בע"מ מק"ט: 6005
			חתימת הלקוח לאישור התוכנית: _____	
			<input type="radio"/> לעיון <input type="radio"/> לאישור <input type="radio"/> למכרז <input type="radio"/> לביצוע	



אדרי' שרה כהן נחמיה - דורלנר  
054-595-9754  
Sarah.cnd.Arch@gmail.com

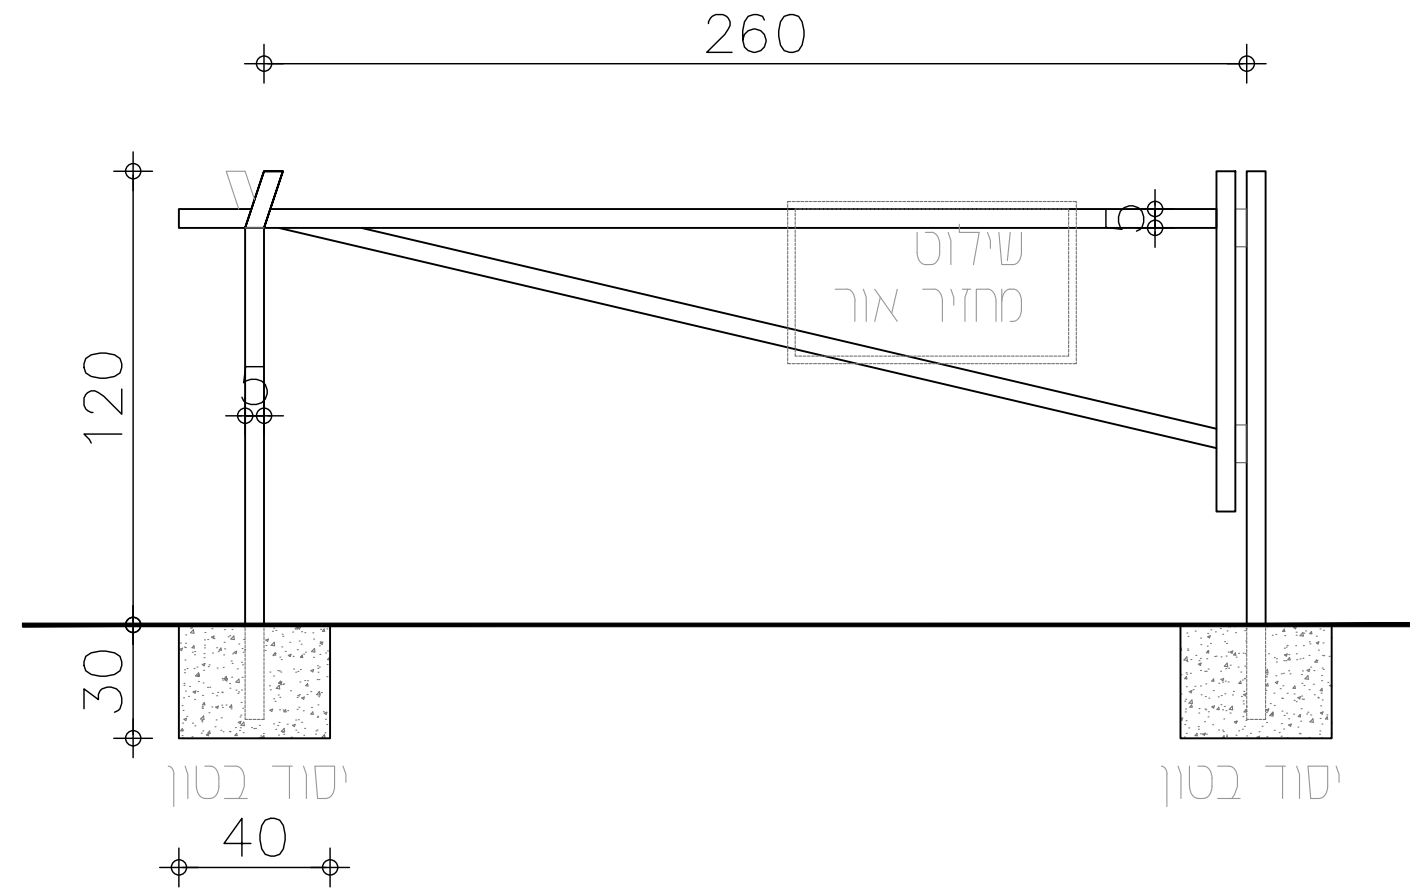

הערות

מעקב שינויים

1. על המבצע לבדוק את התאמת התכנית בטוח, לפני הבניה, ולבקר את המידות. על כל טעות ואאו אי התאמה יש לעדכן משרד מתכנן.
2. אין לקבוע מידות עפ"י שרטוט. המידות המחייבות הן מידות שנמדדו בשטח לאיר ביצוע.
3. המידות בתכנית הן ברטו - ללא חיפוי גמר.
4. יחבנו שינויים בהתאם להוראות הביצוע הסופי.
5. כל התכניות משארות רכוש המתכנן: אין לעשות בהן שימוש ללא אישור בכתב מהמתכנן.
6. כל ההערות חקמות אלא אם צויין אחרת.

שער זרוע חוט

לקוח: הבית האדום

כתובת: שדה אליהו

גודל גיליון: A3

קניס: 1:20

14.02.2023


חתימת הלקוח לאישור התוכנית:

לביצוע
  למכרז
  לאישור
  לעיון



אדרי' שרה כהן נחמיה - דורלנר  
 054-595-9754  
 Sarah.cnd.Arch@gmail.com

חסלעה מאבן בזלת  
מידות: בין 100-150 ס"מ קוטר כ- 120 ס"מ  
סלעי בזלת מונחות על הקרקע במרווח של עד 100 ס"מ

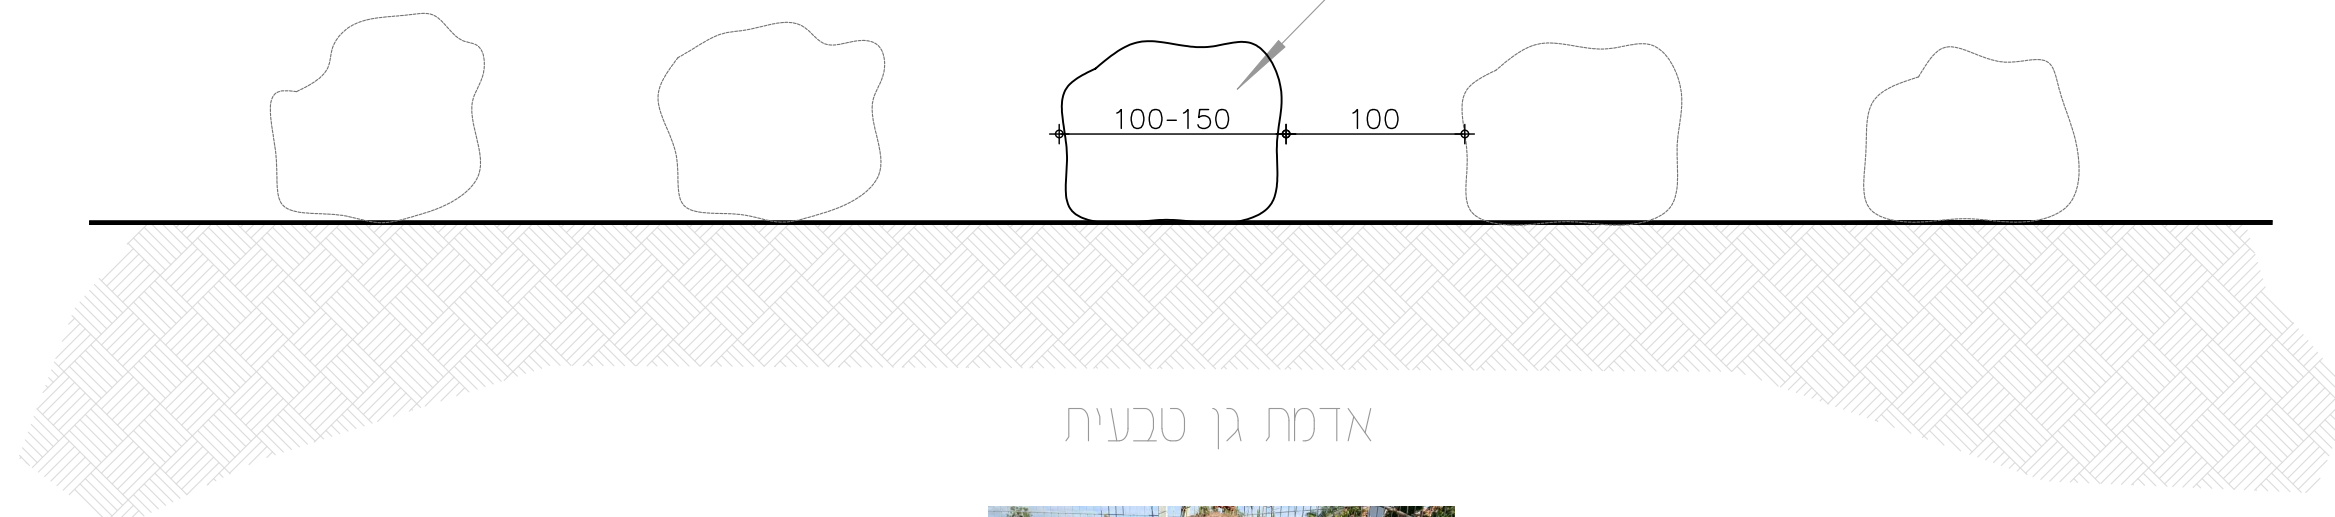

אדמת גן טבעית



120, 100, 50, 0  
בולד סלע בזלת  
קוטר כ 120 ס"מ

הערות

מעקב שינויים


מס'	תאריך	תיאור השינוי
1.		
2.		
3.		
4.		
5.		
6.		
7.		

1. על המבצע לבדוק את התאמת התכנית בטמ, לפני הבניה, ולבקר את המידות. על כל טעות ואו אי התאמה יש לעדכן משרד מתכנן.
2. אין לקבוע מידות עפ"י שרטוט. המידות המחייבות הן מידות שנמדדו בשטח לאורך ביצוע.
3. המידות בתכנית הן ברטו - ללא חיפוי גמר.
4. יתכנו שינויים ברחאם להוראות הביצוע הסופי.
5. כל התכניות משירות רכוש המתכנן: אין לעשות בהן שימוש ללא אישור בכתב מהמתכנן.
6. כל ההערות חקמות אלא אם צויין אחרת.

מסלעה מאבני בזלת		לקות: הבית האדום	
		כתובת: שדה אליהו	
גודל גיליון: A3	קניס: 1:50	14.02.2023	
חתימת הלקוח לאישור התוכנית: _____			
<input type="radio"/> לביצוע	<input type="radio"/> למכרז	<input type="radio"/> לאישור	<input checked="" type="radio"/> לעיון



אדרי' שרה כהן נחמיה - דורלנר  
054-595-9754  
Sarah.cnd.Arch@gmail.com

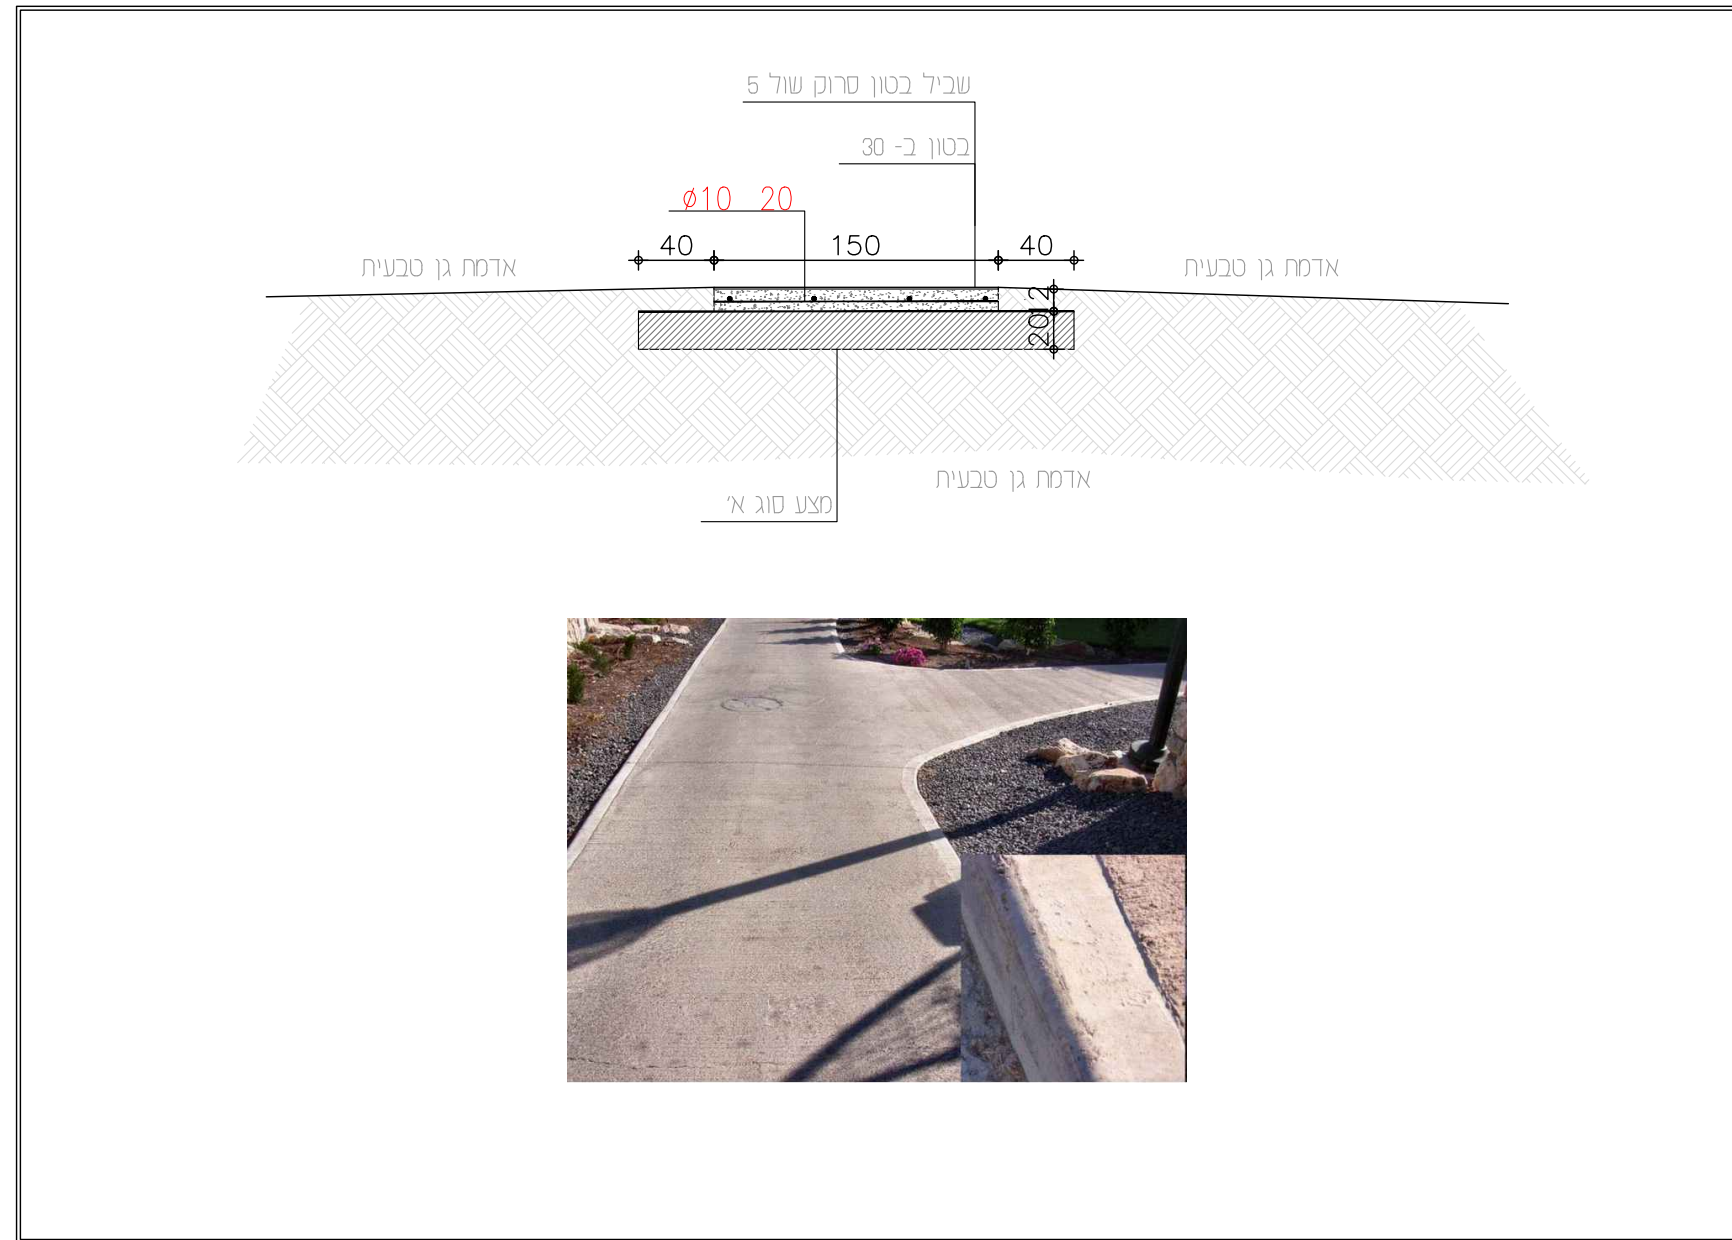

הערות

מעקב שינויים

1. על המבצע לבדוק את התאמת התכנית בטוח, לפני הבניה, ולבקר את המידות, על כל טעות ואז אי התאמה יש לעדכן משרד מתכנן.
2. אין לקבוע מידות עפ"י שרטוט. המידות המחייבות הן מידות שנמדדו בשטח לאור ביצוע.
3. המידות בתכנית הן ברוטו - ללא חיפוי גמר.
4. יתכנו שינויים בהתאם להוראות הביצוע הסופי.
5. כל התכניות משארות רכוש המתכנן: אין לעשות בהן שימוש ללא אישור בכתב מהמתכנן.
6. כל ההערות חקמות אלא אם צויין אחרת.

שביל בטון סרוק  
גמר מאלג מעוגל

לקות: הבית האדום

כתובת: שדה אליהו

גודל גיליון: A3

קניס: 1:50


14.02.2023

חתימת הלקוח לאישור התוכנית:

לביצוע
  למכרז
  לאישור
  לעיון



אדרי' שרה כהן נחמיה - דורלנר  
054-595-9754  
Sarah.cnd.Arch@gmail.com

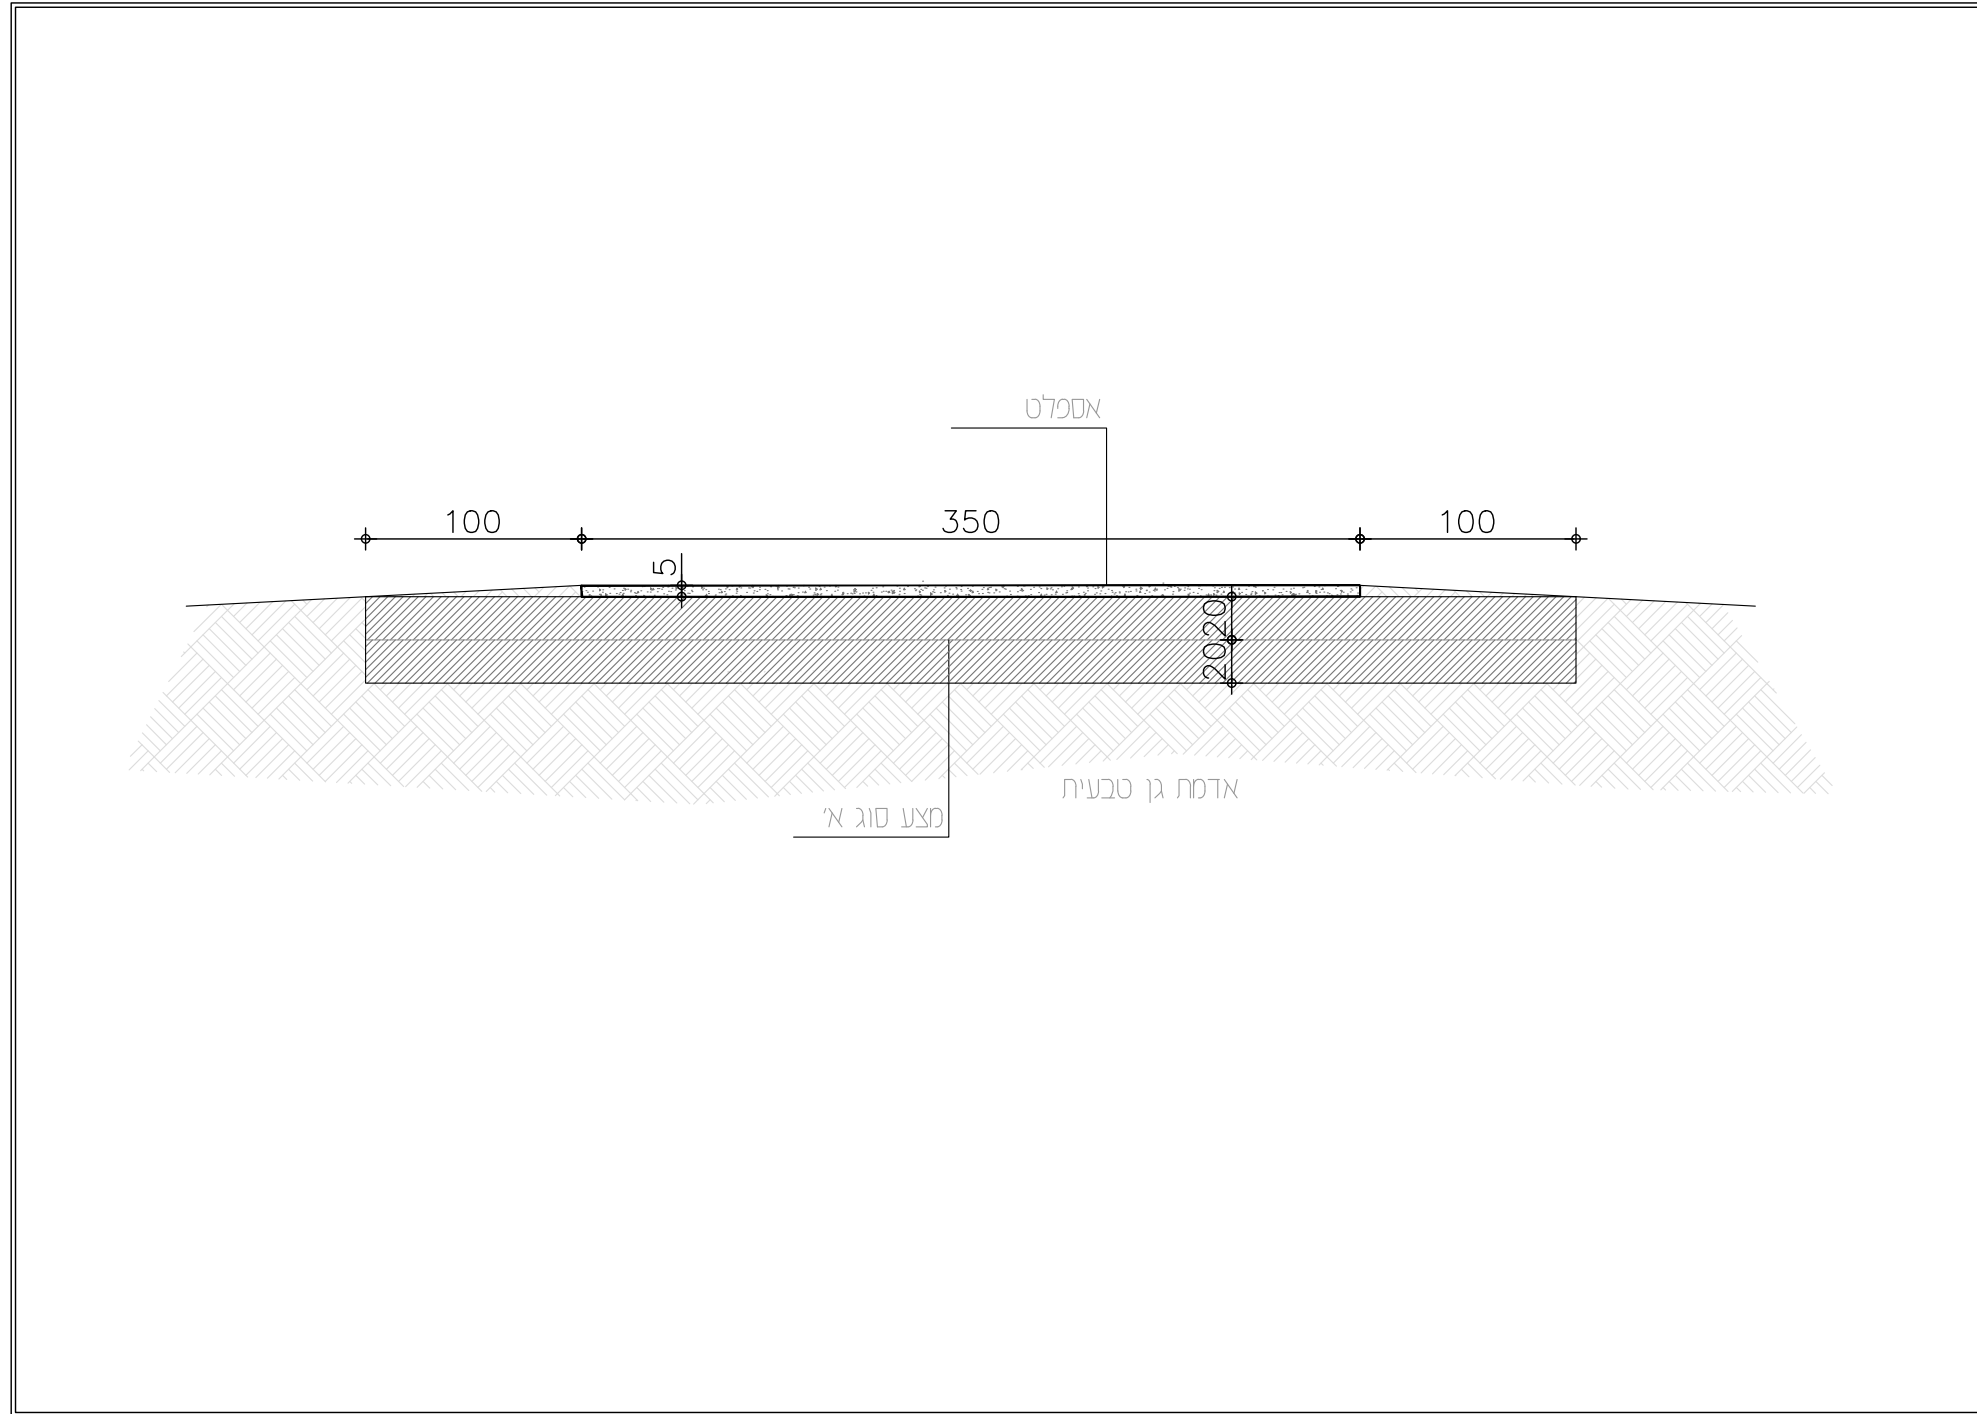

הערות

מעקב שינויים

1. על המבצע לבדוק את התאמת התכנית בטח, לפני הבניה, ולבקר את המידות. על כל טעות ואו אי התאמה יש לעדכן משרד מתכנן.
2. אין לקבוע מידות עפ"י שרטוט. המידות המחייבות הן מידות שנמדדו בשטח לאיר ביצוע.
3. המידות בתכנית הן ברטו - ללא חיפוי גפר.
4. יתכנו שינויים בהתאם להוראות הביצוע הסופי.
5. כל התכניות משירות רכוש המתכנן: אין לעשות בהן שימוש ללא אישור בכתב מהמתכנן.
6. כל ההערות חקמות אלא אם צויין אחרת.

כביש אספלט

לקוח: הבית האדום

כתובת: שדה אליהו

גודל גיליון: A3

קניס: 1:50


14.02.2023

חתימת הלקוח לאישור התוכנית: \_\_\_\_\_

לביצוע
  למכרז
  לאישור
  לעיון



אדרי' שרה כהן נחמיה - דורלנר  
 054-595-9754  
 Sarah.cnd.Arch@gmail.com

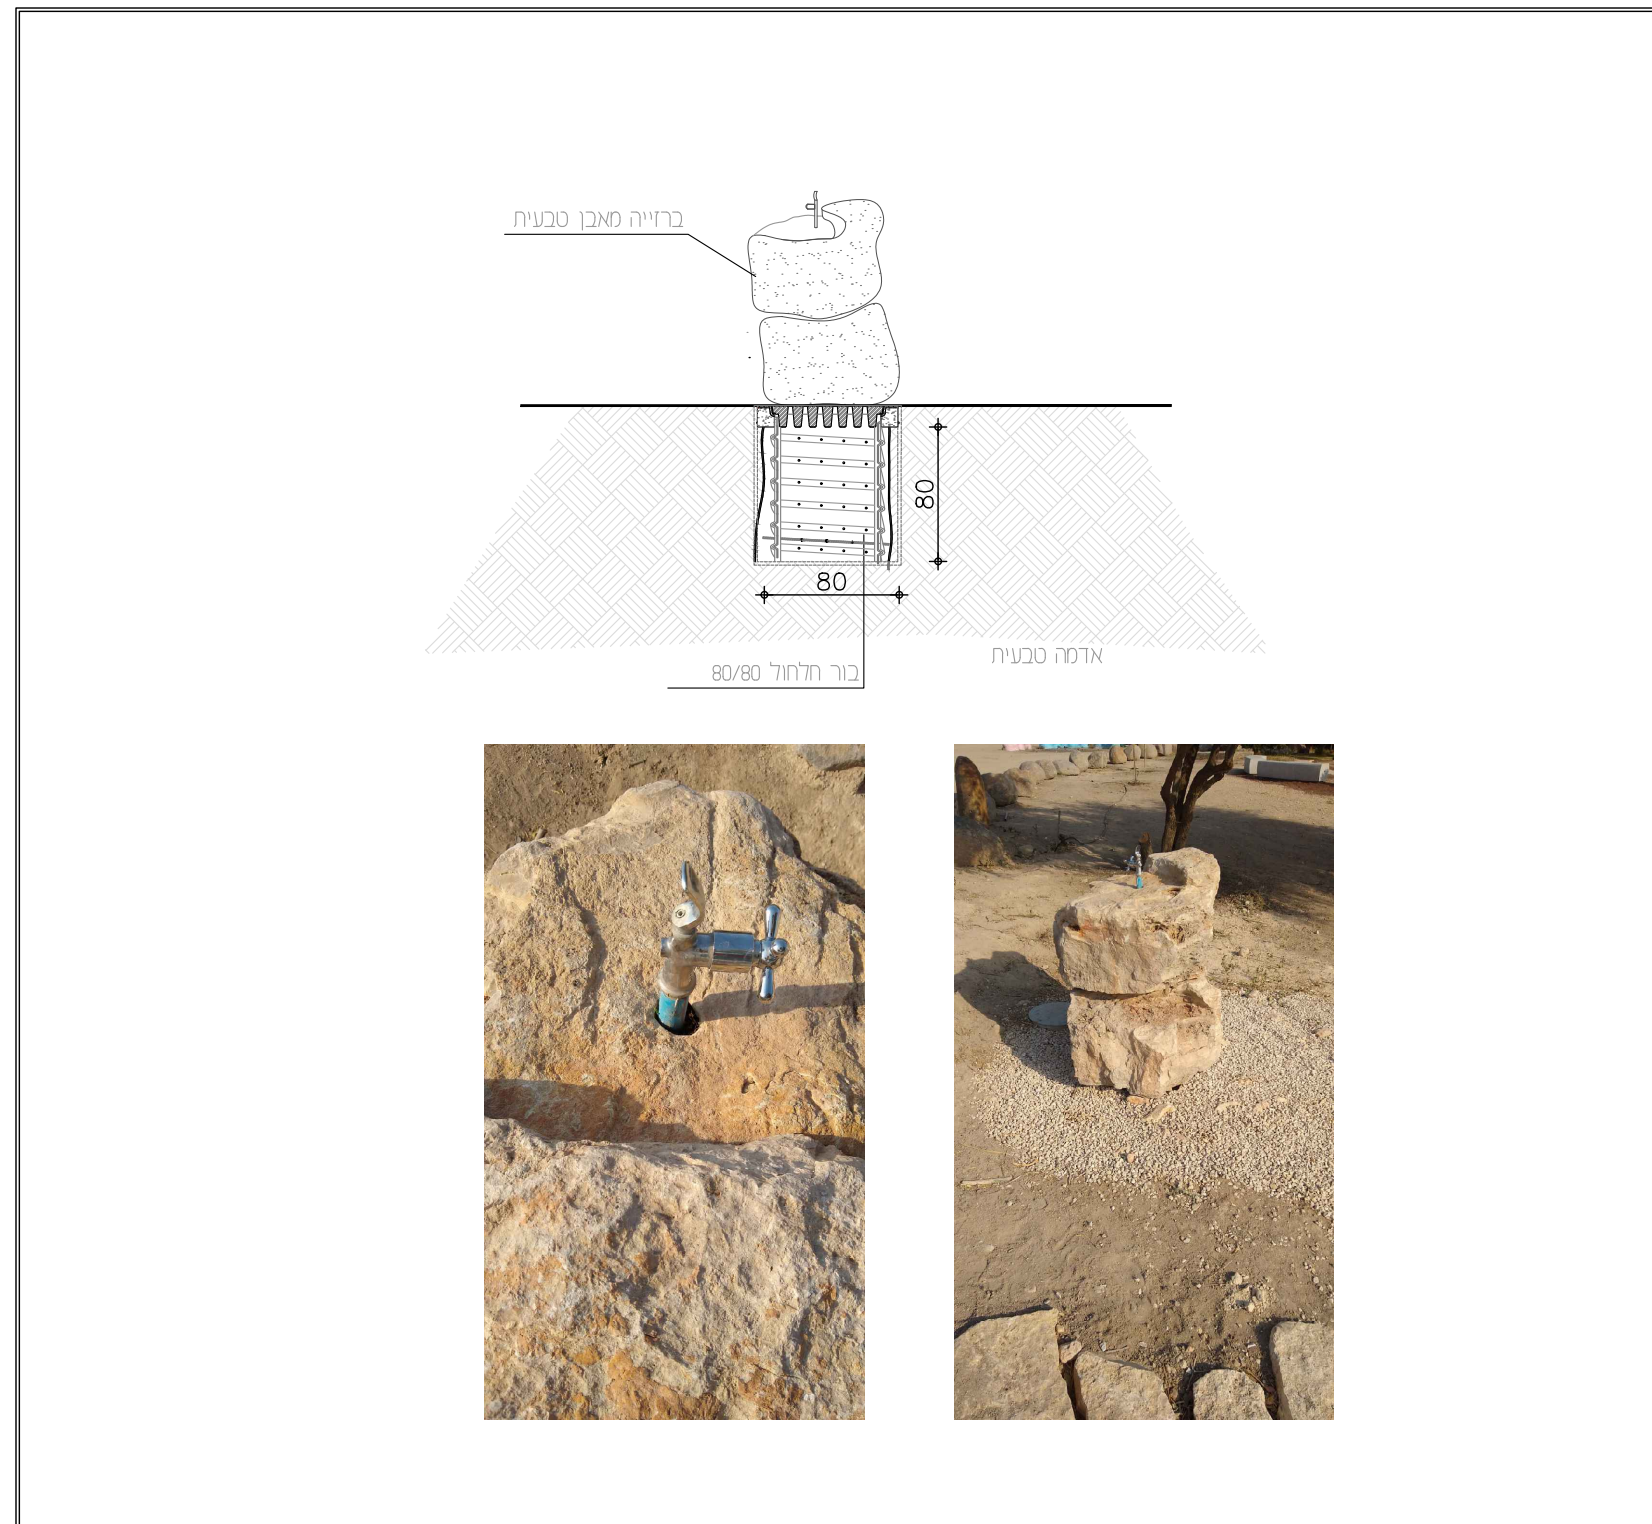

הערות

מעקב שינויים

מס'	תאריך	תיאור השינוי
1.		
2.		
3.		
4.		
5.		
6.		
7.		

1. על המבצע לבדוק את התאמת התכנית בטמ, לפני הבניה, ולבקר את המידות. על כל טעות ואאו אי התאמה יש לעדכן משרד מתכנן.
2. אין לקבוע מידות עפ"י שרטוט. המידות המחייבות הן מידות שנמדדו בשטח לאורך ביצוע.
3. המידות בתכנית הן ברוטו - ללא חיפוי גמר.
4. יתכנו שינויים בהתאם להוראות הביצוע הסופי.
5. כל התכניות משארות רכוש המתכנן: אין לעשות בהן שימוש ללא אישור בכתב מהמתכנן.
6. כל ההערות חתמות אלא אם צויין אחרת.

ברזייה

לקות: הבית האדום

כתובת: שדה אליהו


14.02.2023 קני"מ: 1:50 גודל גיליון: A3

חתימת הלקוח לאישור התוכנית: \_\_\_\_\_

לעיון
  לאישור
  למכרז
  לביצוע



אדרי' שרה כהן נחמיה - דורלנר  
054-595-9754  
Sarah.cnd.Arch@gmail.com

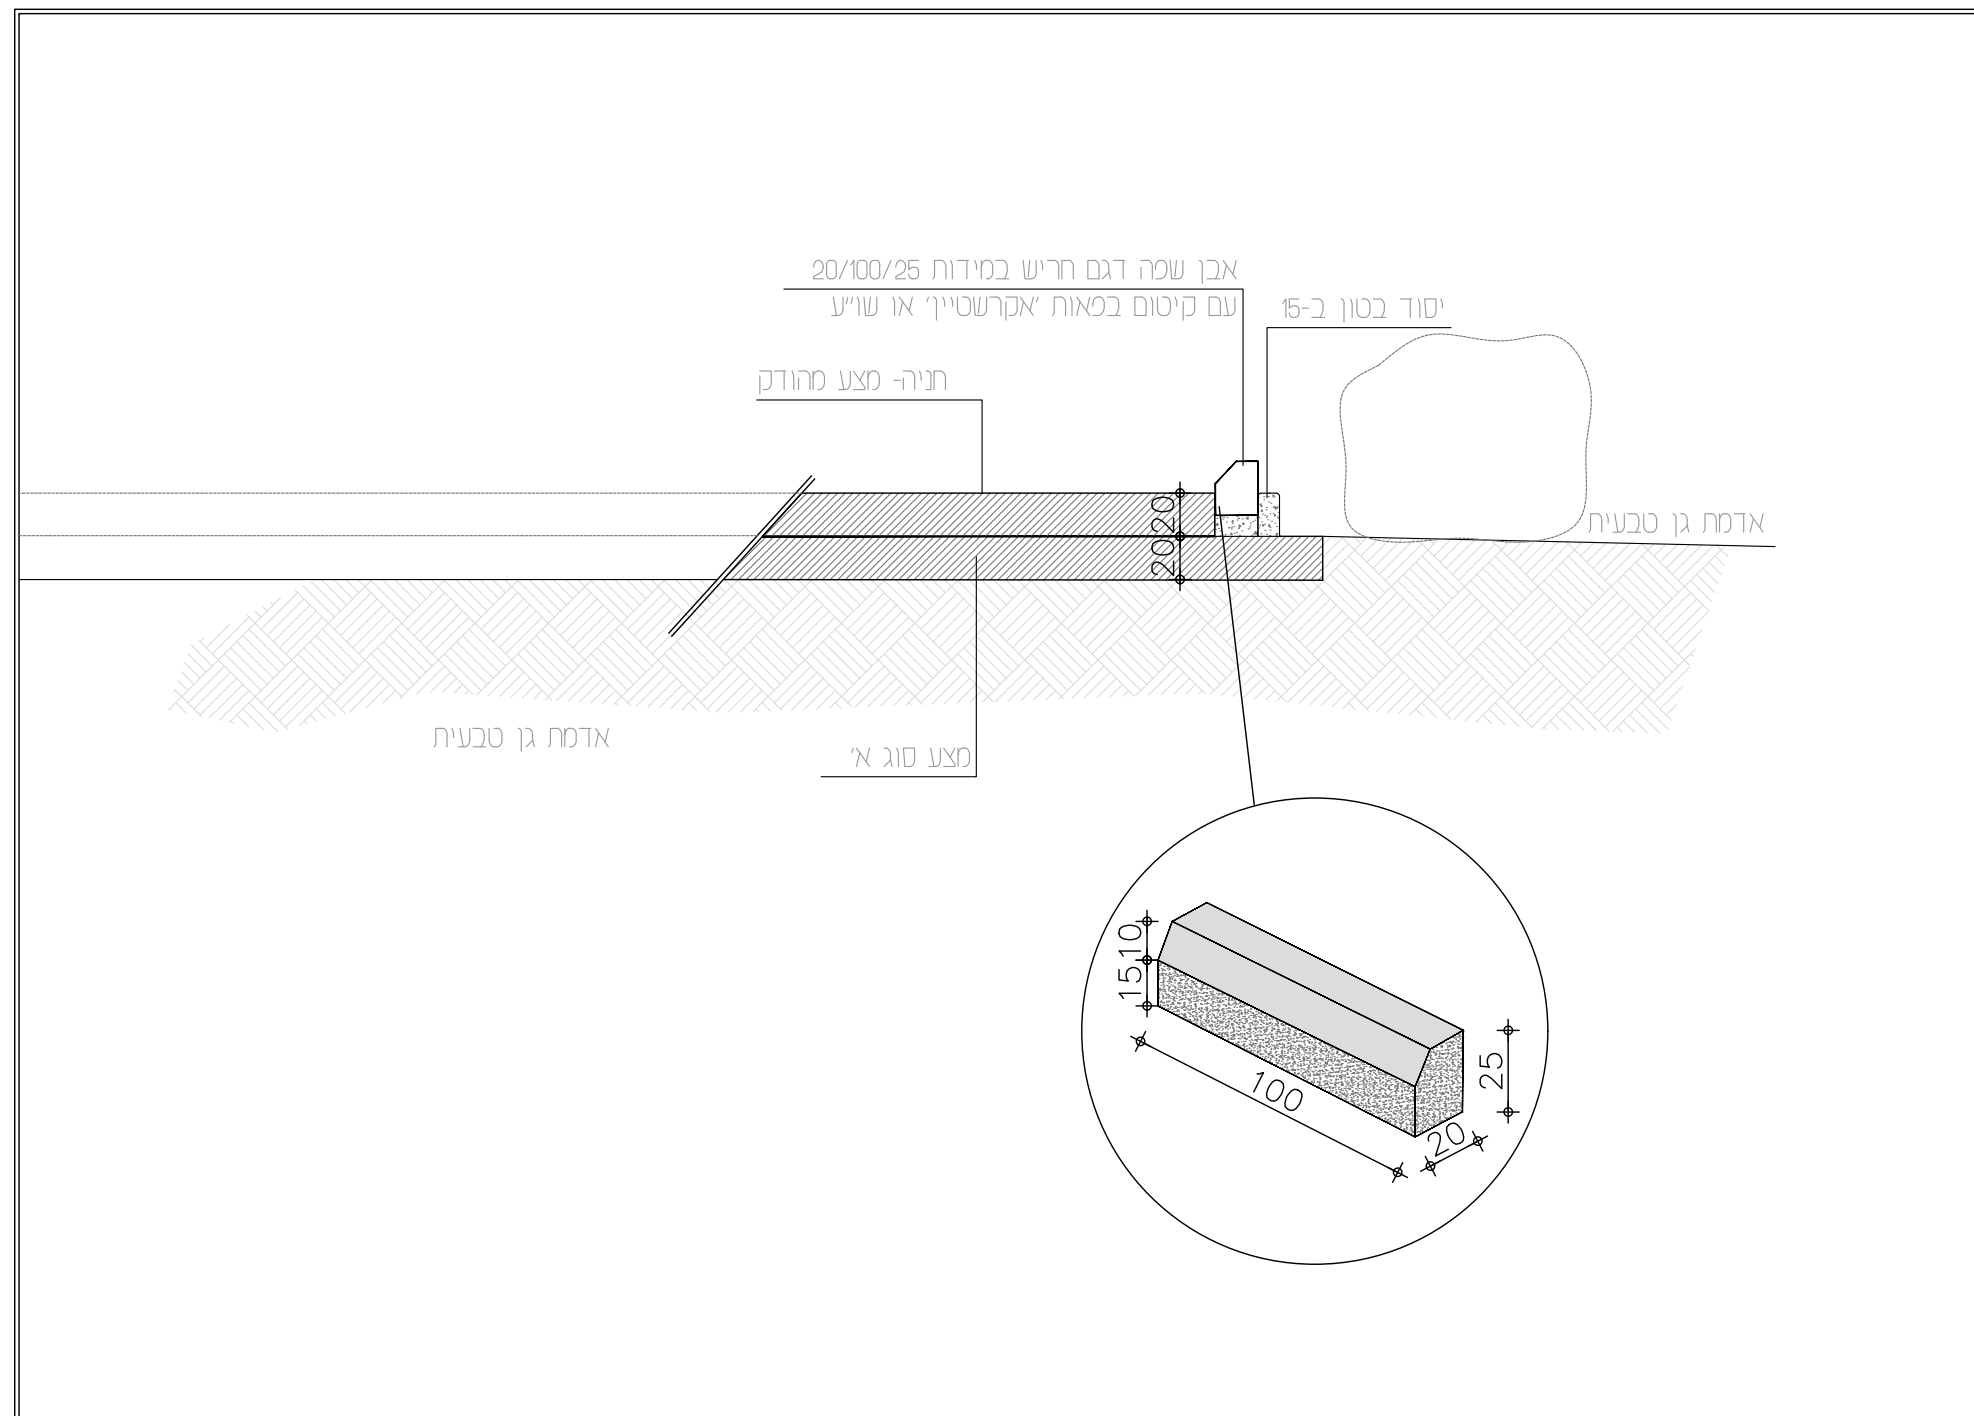

הערות



מעקב שינויים

מס'	תאריך	תיאור השינוי	הערות
1.			
2.			
3.			
4.			
5.			
6.			
7.			

1. על המבצע לבדוק את התאמת התכנית בטוח, לפני הבניה, ולבקר את המידות. על כל טעות ואאו אי התאמה יש לעדכן משרד מתכנן.
2. אין לקבוע מידות עפ"י שרטוט. המידות המחייבות הן מידות שנמדדו בשטח לאירד ביצוע.
3. המידות בתכנית הן ברטו - ללא חיפוי גמר.
4. יתכנו שינויים בהתאם להוראות הביצוע הסופי.
5. כל התכניות משירות רכוש המתכנן: אין לעשות בהן שימוש ללא אישור בכתב מהמתכנן.
6. כל ההערות חקמות אלא אם צויין אחרת.

לקות: הבית האדום	אבני שפה
כתובת: שדה אליהו	קניס: 1:50
14.02.2023	גודל גיליון: A3
חתימת הלקוח לאישור התוכנית: _____	
<input type="radio"/> לעיון <input type="radio"/> לאישור <input type="radio"/> למכרז <input type="radio"/> לביצוע	

  
 אדרי' שרה כהן נחמיה - דורלנר  
 054-595-9754  
 Sarah.cnd.Arch@gmail.com

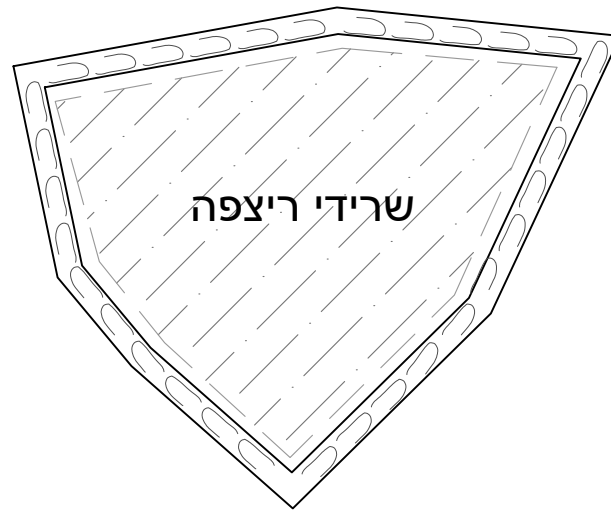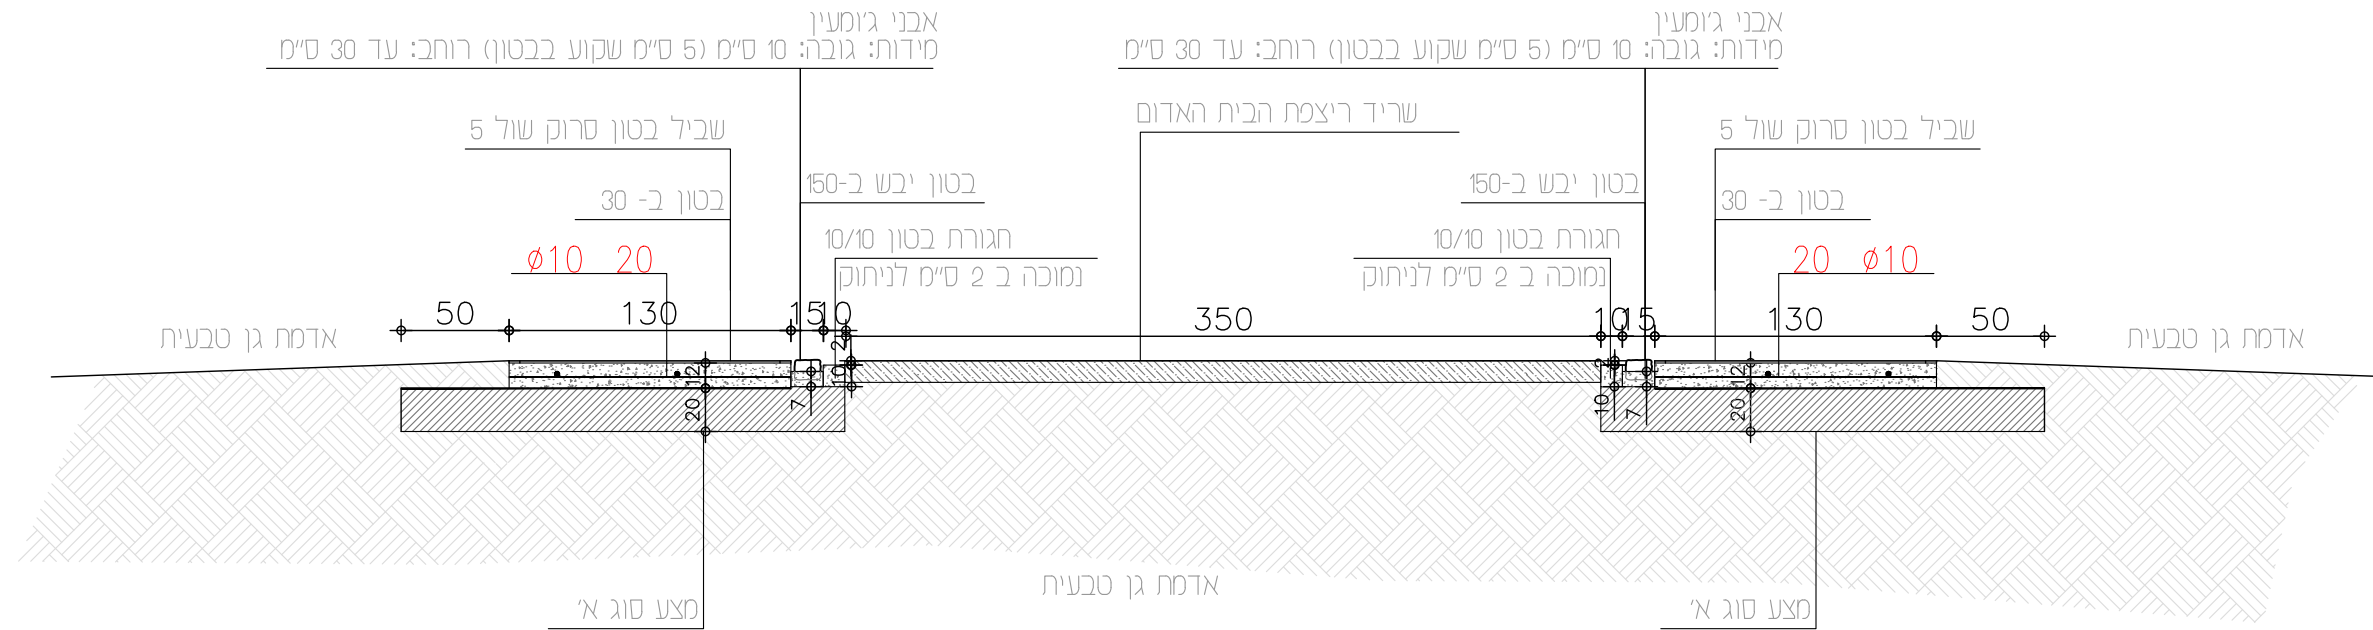

הערות

מעקב שינויים

1. על המבצע לבדוק את התאמת החבנית בטסט לפני הבניה, ולבקר את המידות. על כל טעות ואאו אי התאמה יש לעדכן משרד מתכנן.
2. אין לקבוע מידות עפ"י שרטוט. המידות המחייבות הן מידות שנמדדו בשטח לאיר ביצוע.
3. המידות בתכנית הן ברטו - ללא חיפוי גמר.
4. יחבנו שינויים בהתאם להוראות הביצוע הסופי.
5. כל התכניות משארות רכוש המתכנן: אין לעשות בהן שימוש ללא אישור בכתב מהמתכנן.
6. כל ההערות חסמות אלא אם צויין אחרת.

לקות: הבית האדום	אבני ג'ומעין	קניס: 1:50	14.02.2023
כתובת: שדה אליהו	גודל גיליון: A3		

חתימת הלקוח לאישור התוכנית: \_\_\_\_\_

לעיון 
  לאישור 
  למכרז 
  לביצוע



אדרי' שרה כהן נחמיה - דורלנר  
054-595-9754  
Sarah.cnd.Arch@gmail.com