


פרט תעלת עפר מתוכננת

נתונים:

| | |
|---|--------|
| A | 1.0[m] |
| B | 0.4[m] |
| C | 5 |
| D | 5.0[m] |

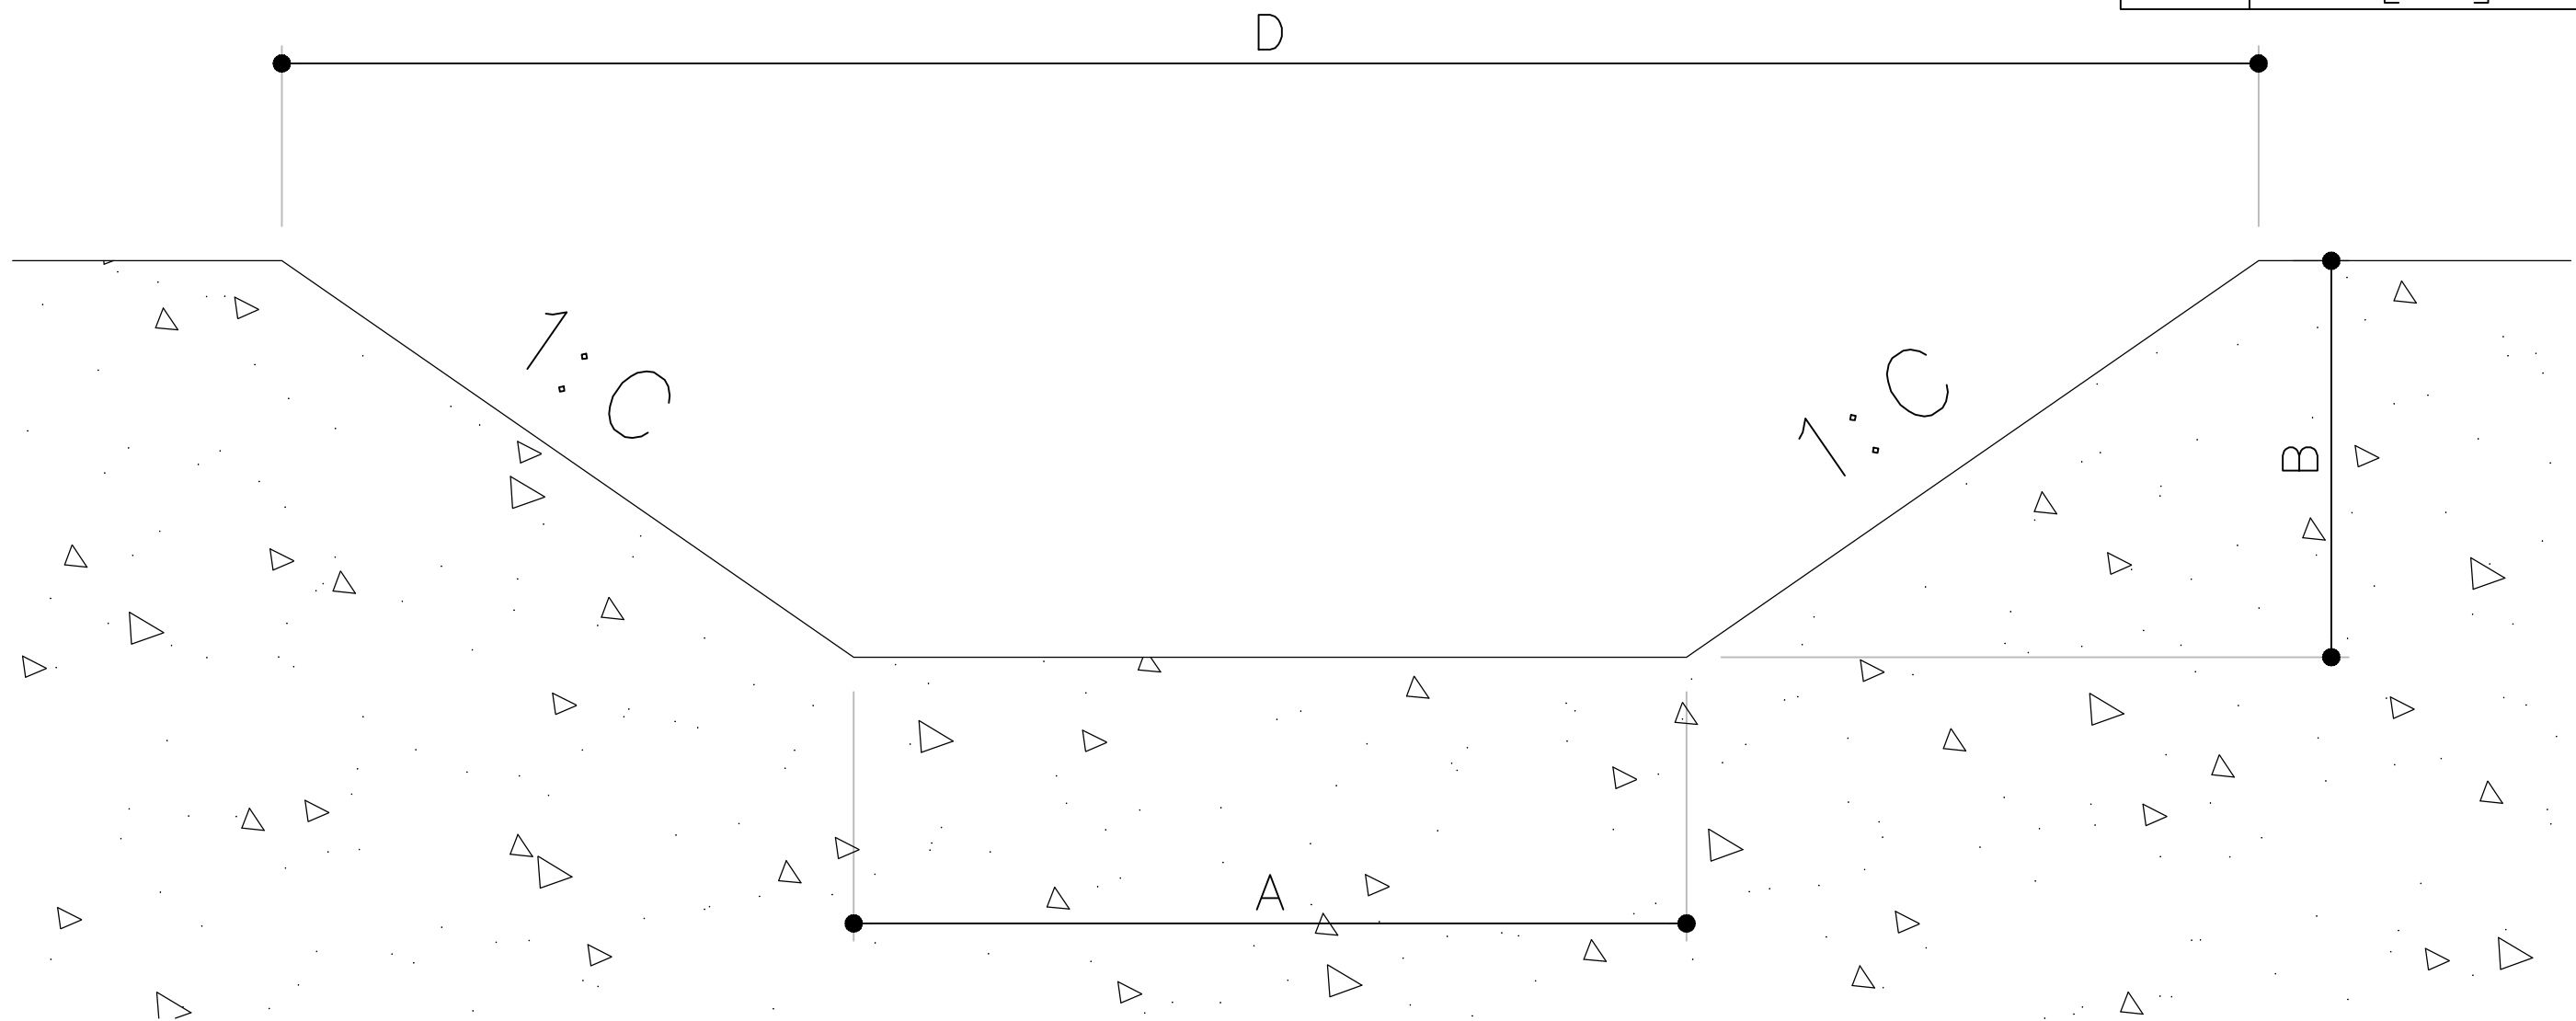

שם הלקוח:

החברה הכלכלית עמק המעינות

שם הפרט:

פרט תעלת עפר מתוכננת

מס' הפרט:

5

קנ"מ:

אין קנ"מ

פרויקט:

ייעוץ ניקוז - שלפים