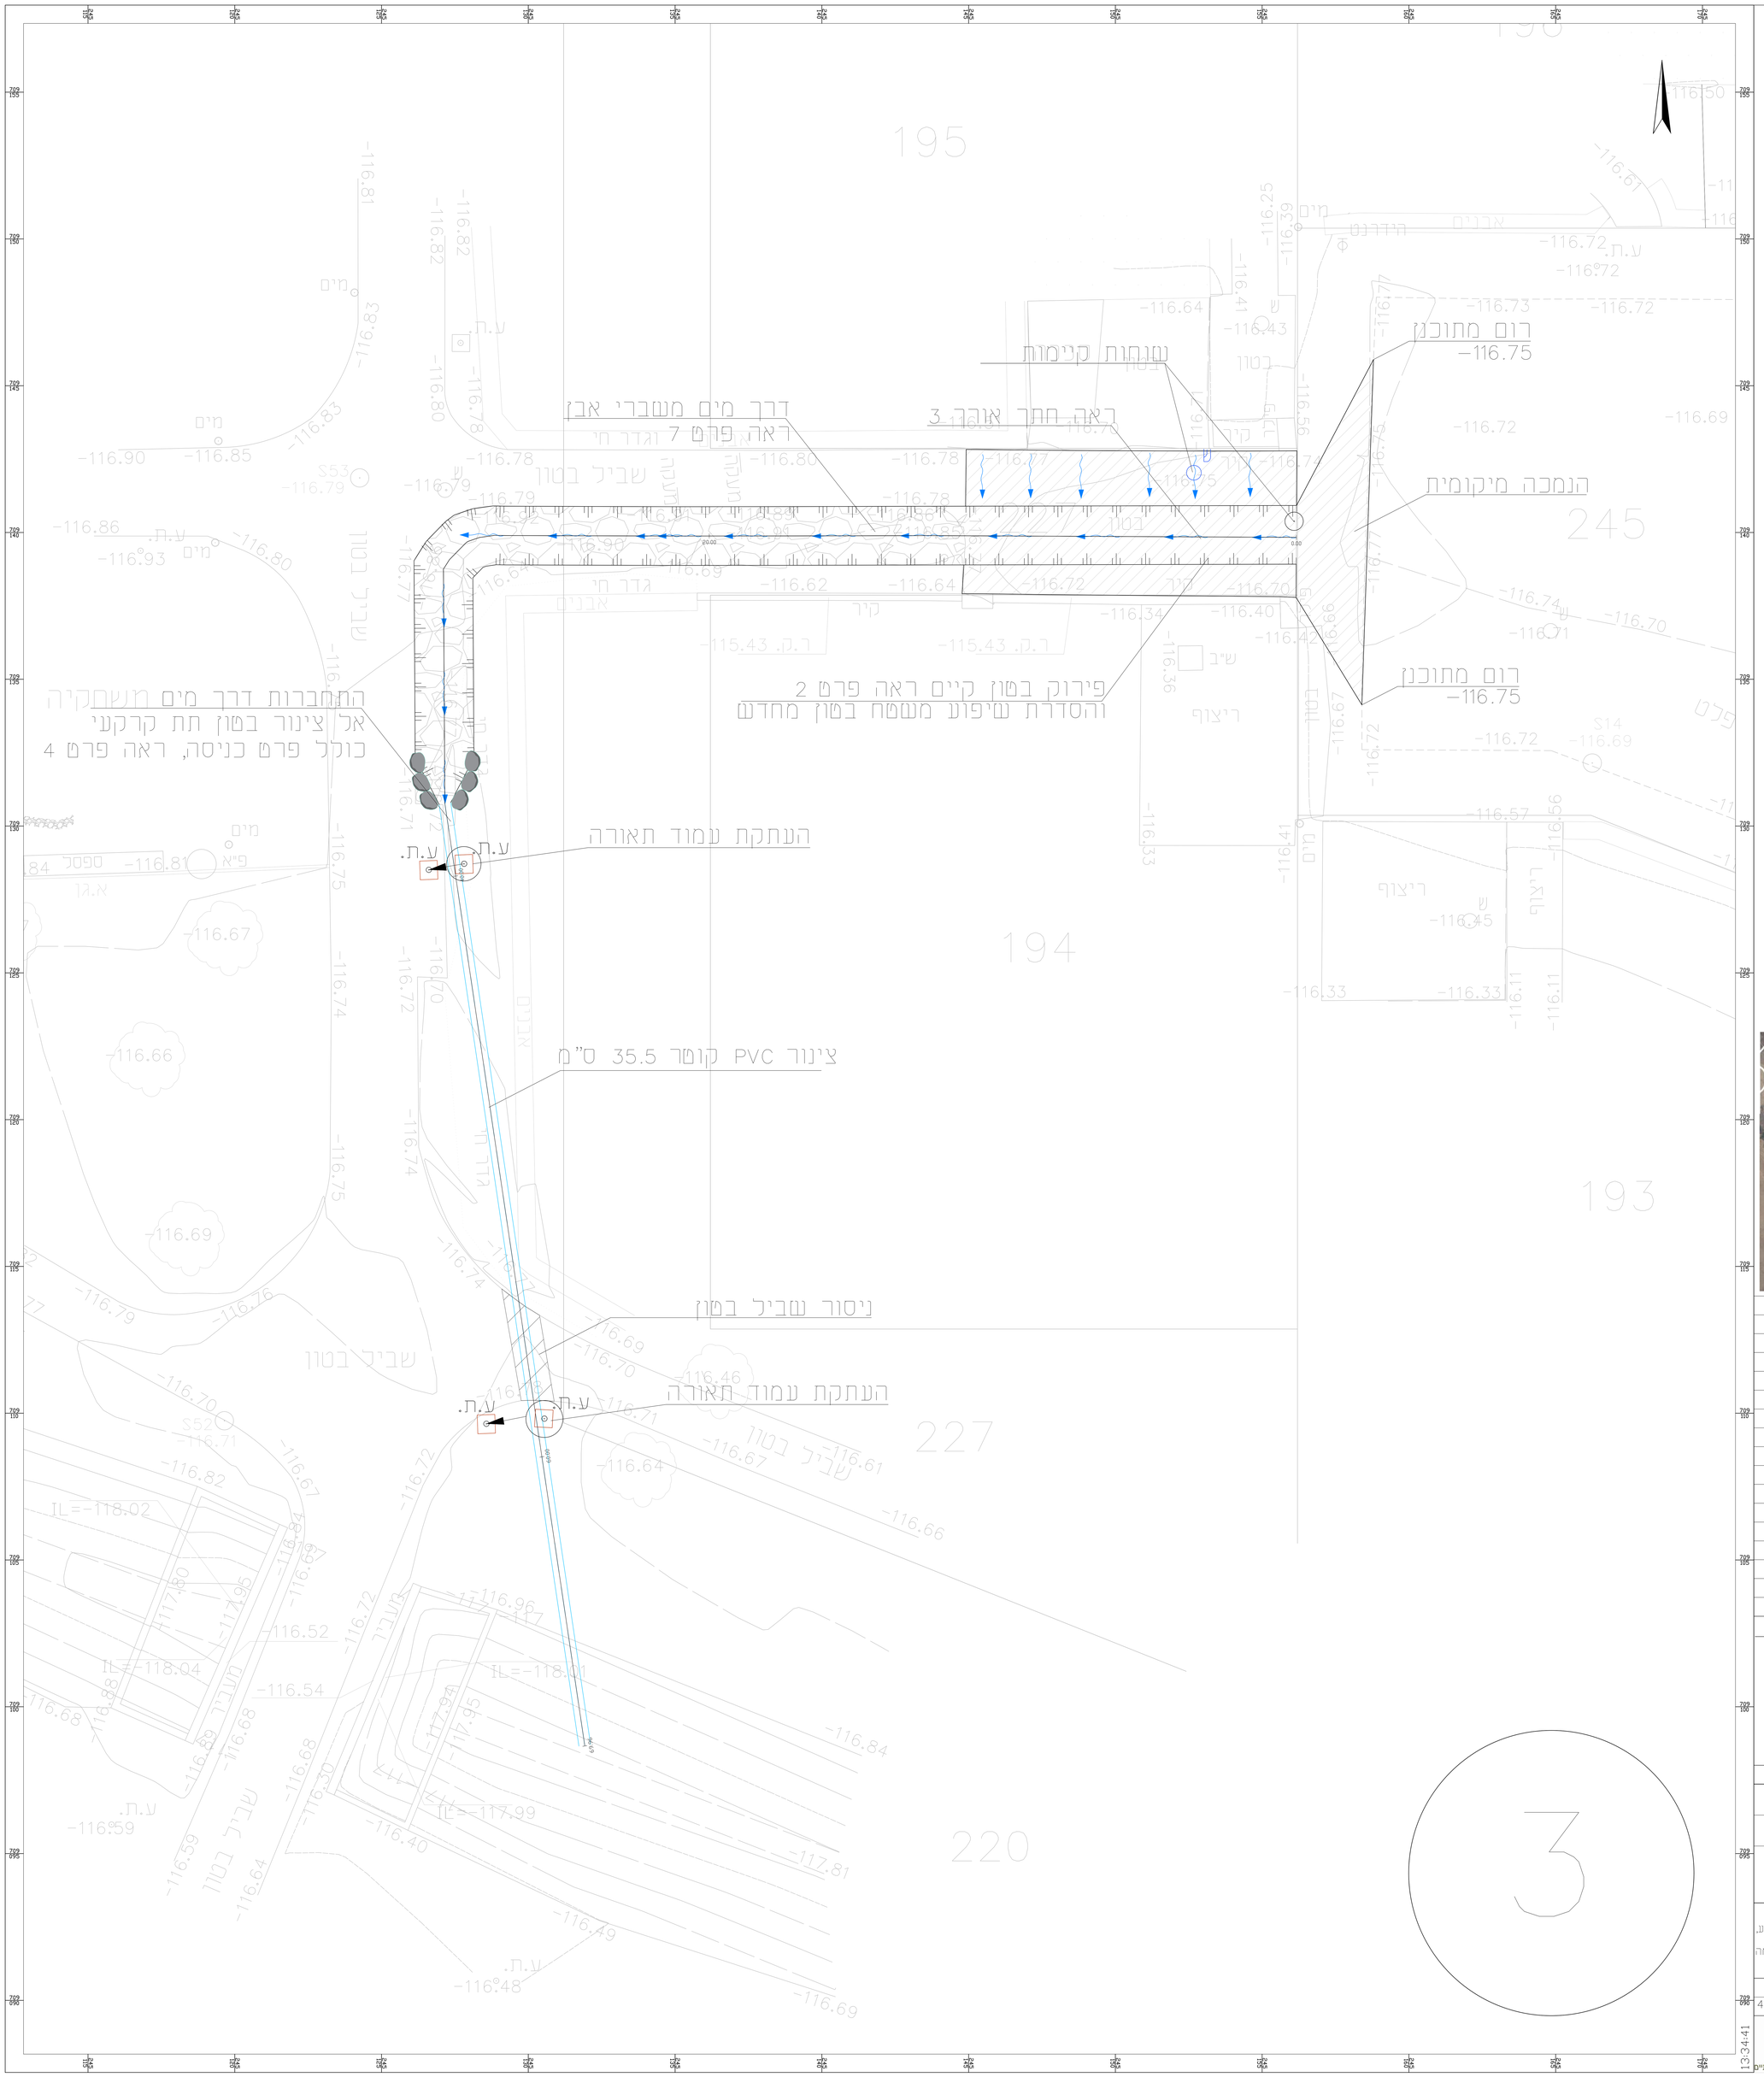

מקרא

- פירוק שביל בטון
- דרך מים בטון
- צינור בטון קוטר 40 ס"מ

מס	תאור השינוי	תאריך

מהדורה

עמק המעיינות
מועצה אזורית בקעת בית שאן

לעיון ○ לאישור ○ למכרז ○ לביצוע ◉

הוכן עבור: החברה הכלכלית עמק מעיינות

המקום: שלפים

הנבודה: ייעוץ ניקוז
תנוחה - אזור 3

מנהל פרוייקט		מס' תכנית 1	על המבצע לבקר את המידות, להתאימן לביצוע, ולהודיע למתכנן על כל טעות, סטיה או אי התאמה בטרם המשיך בעבודתו!
תכנן	מחמוד קסום		
שרטט	מחמוד קסום	מהדורה 1	
בדק	רן מולכו		

גליון: 3 מתוך: 12 תאריך: 14/02/2023 קנ"מ: 1:50

קובץ: 492-.dwg

ליג פרוייקטים סביבתיים בע"מ
רן מולכו | הנדסת ניקוז, תכנון עוף,חקלאות וסביבה | קידום, תכנון, ניהול ופיקוח פרוייקטים סביבתיים

13:34:41