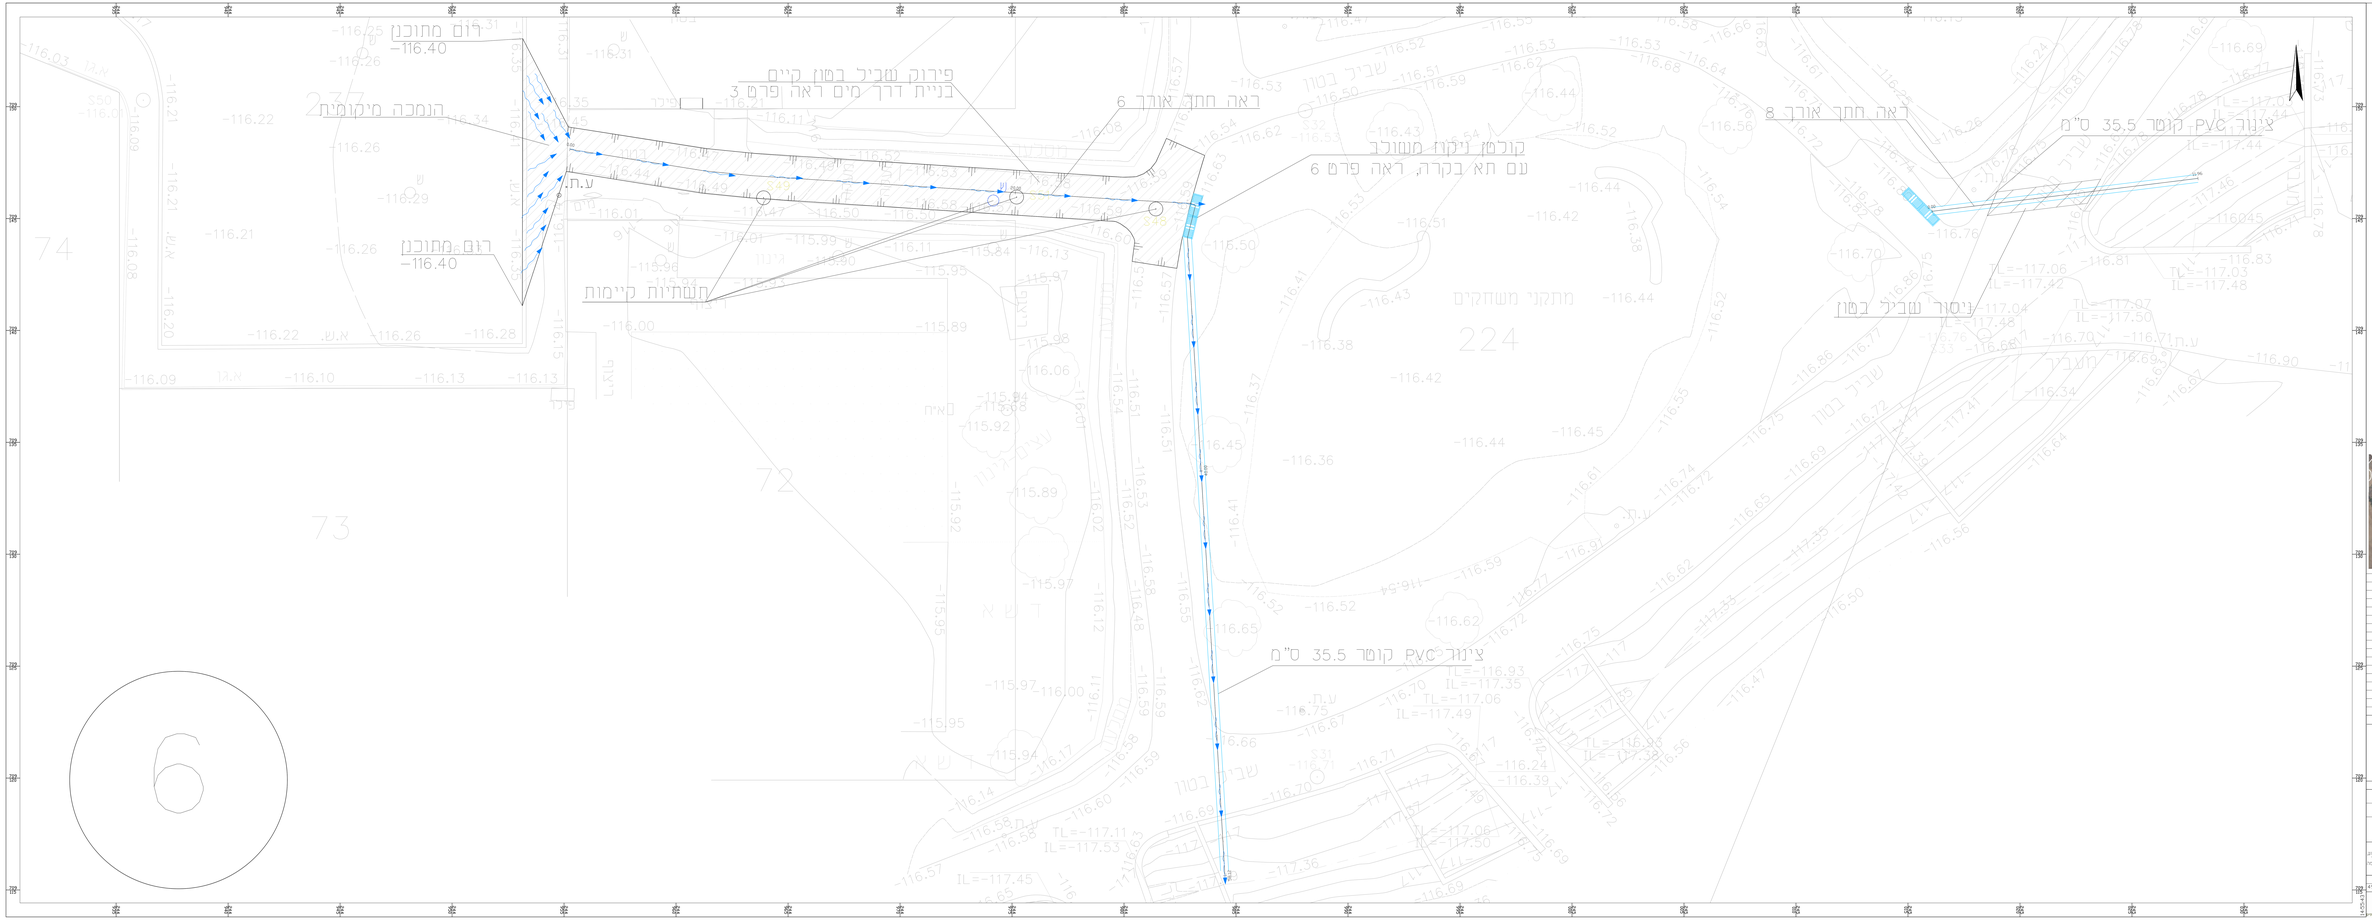

מקרא

- תא בקרה
- דרך מים בטון
- צינור PVC קוטר 35.5 ס"מ
- פירוק שביל בטון

מס	תאור המקור	תאריך

קרדרה

עמק המעיינות

מועצה אזורית בקעת בית שאן

בניה	ראשוני	הסדר	בביצוע

הכנו בנה: החברה הכלכלית עמק מעיינות

הסמל: שלפים

הנחיה: יישוק ניקוז

תוחלה - אזור 6

שם	מתוכנן סמוך	שר תכנית	1
מספר	מתוכנן סמוך	שרטוט	1
בנה	ן מקבו		

גליון 6 מתוך 12 תאריך 14/02/2023 קנ"מ 1:50

קובץ 492-dwg

מיכאל מרמור בע"מ | LEMA | הדפסה ועיבוד תכנון מן מקור אמנות | קניין תכנון ותכנון מן מקור אמנות