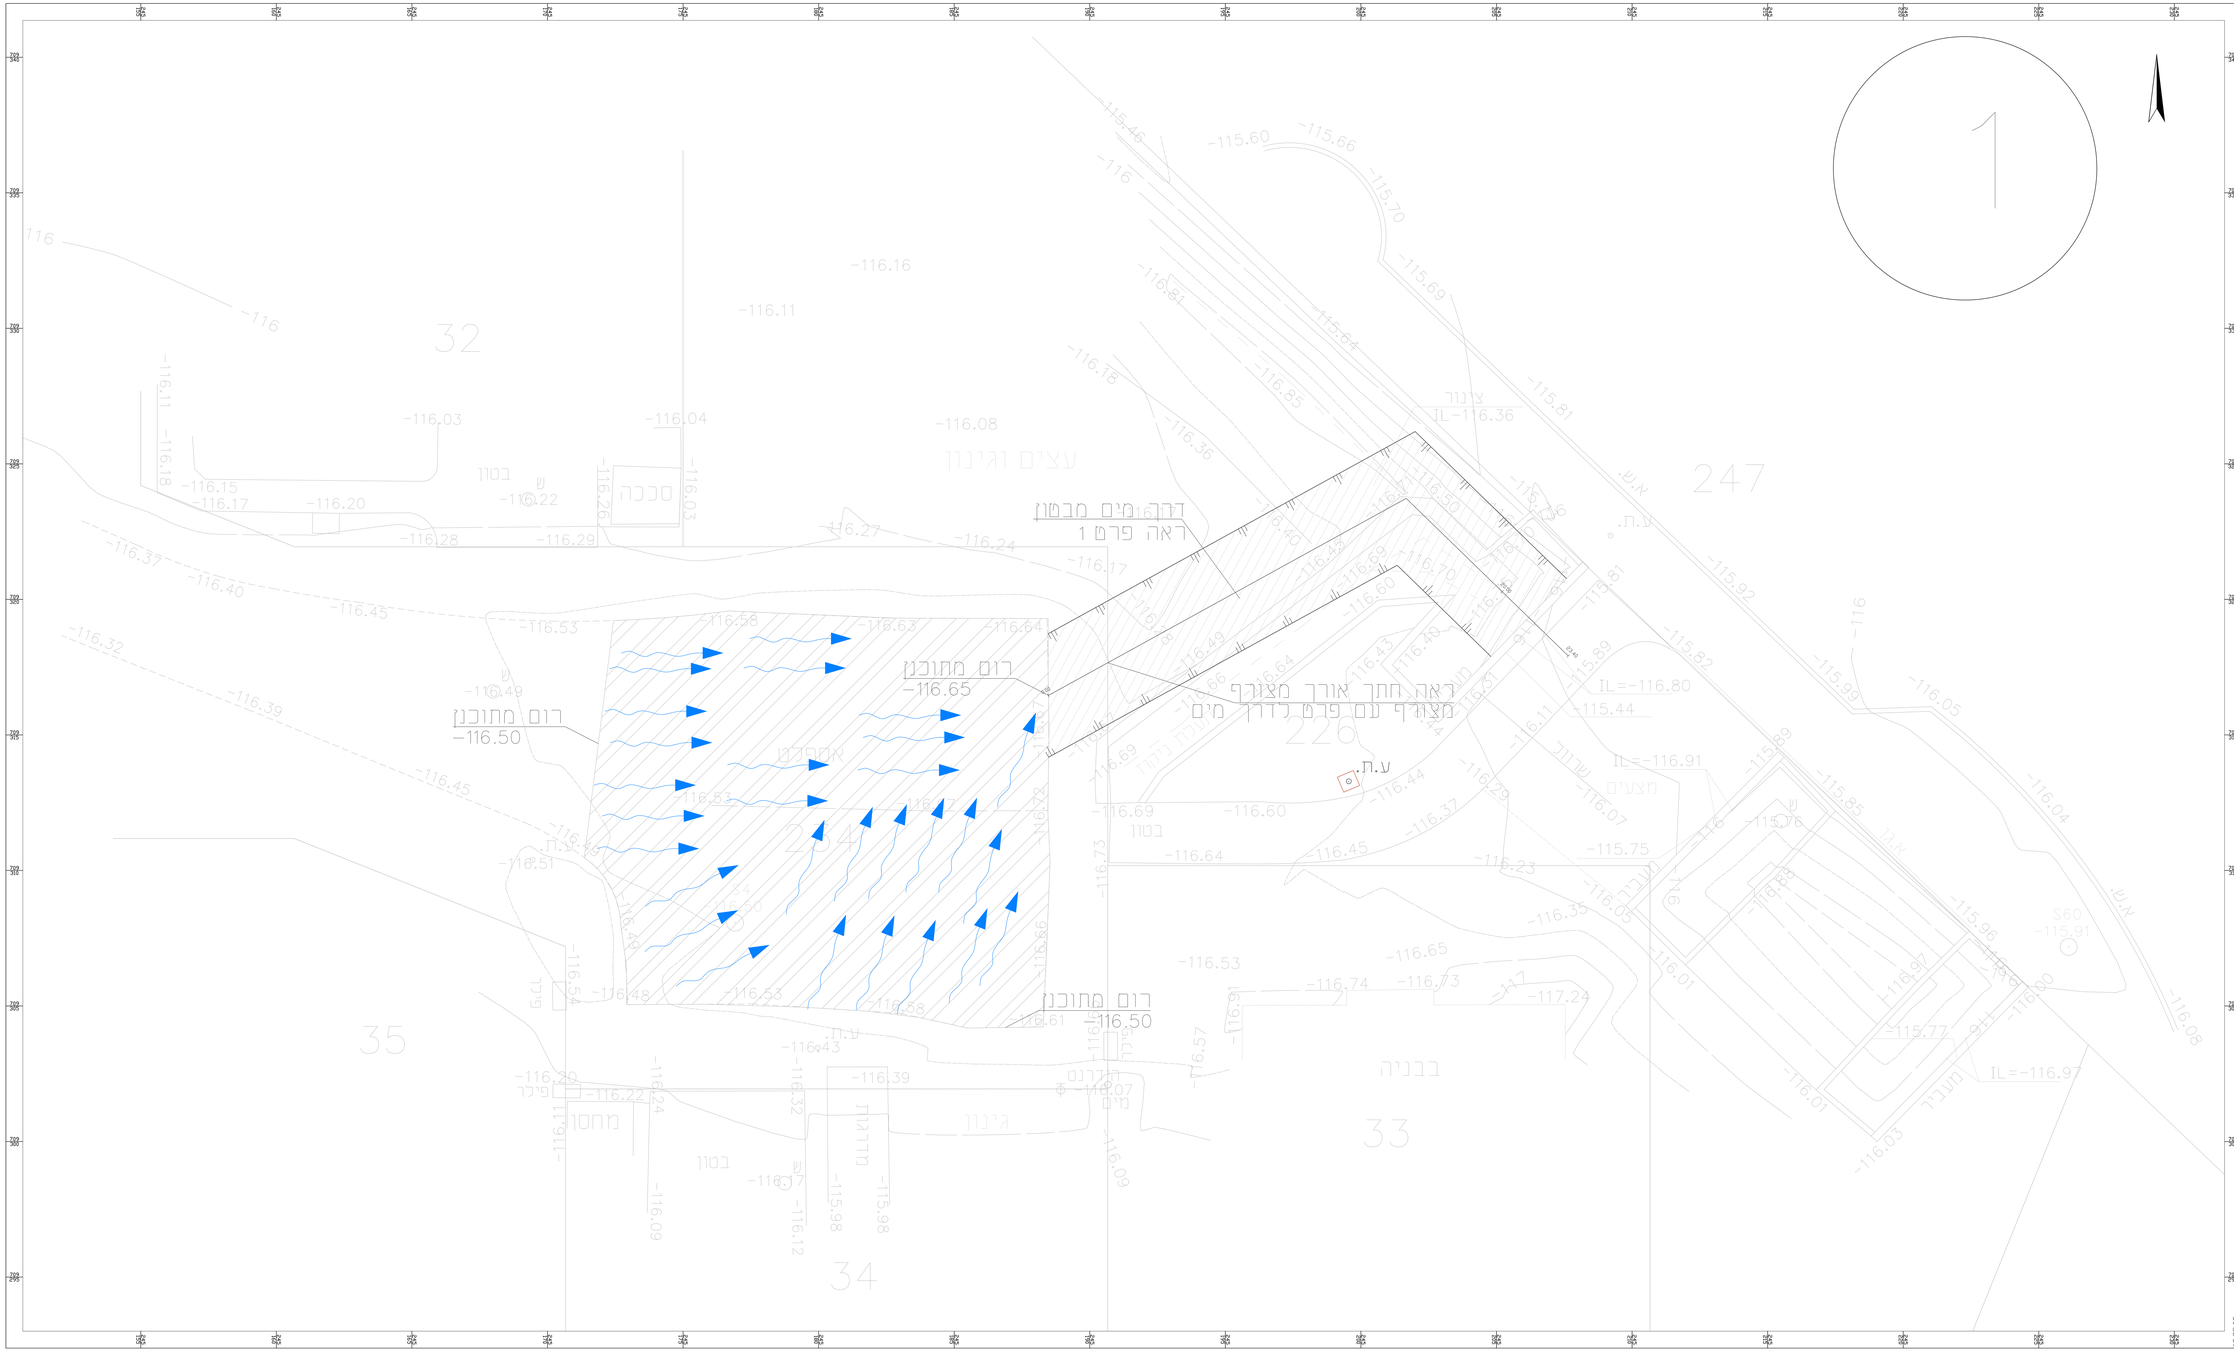
1
דרך מים מבטון
ראה פרט 1
רום מתוכנן
-116.65
רום מתוכנן
-116.50
ראה חתך אורך מצורף
מצורף עם פרט לדרך מים
ע.ת.
רום מתוכנן
-116.50
IL=-116.36
IL=-116.80
IL=-116.91
IL=-116.97
32
247
220
234
35
33
34
בבניה
עצים וגינון
מחסן
מדרגות
מצעים
מערבי
מזרחי
בטון
גינון
מכלה
מכלה
מכלה