פרט דרך מים קנ"מ 1:20

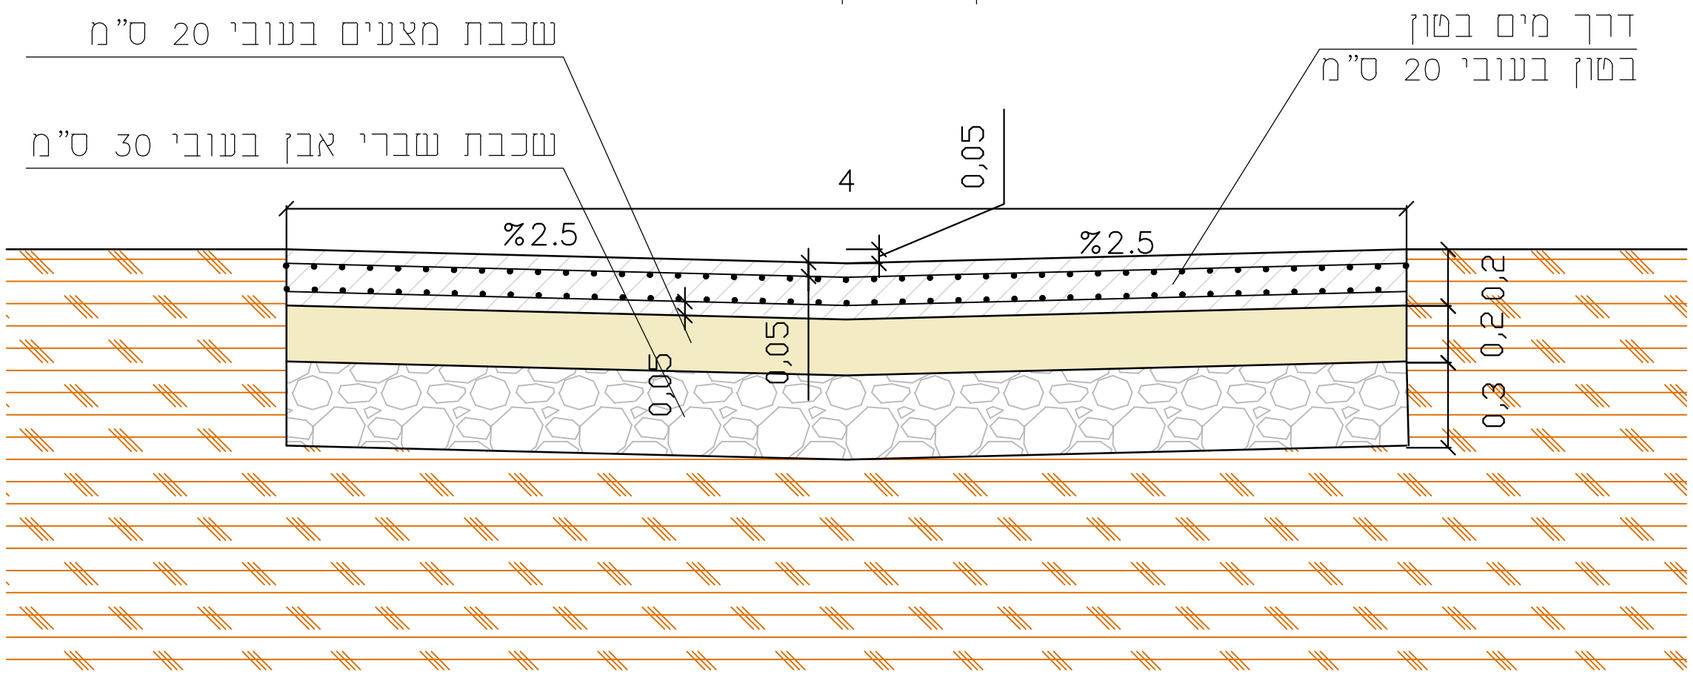

חתך אורך קנ"מ 1:100

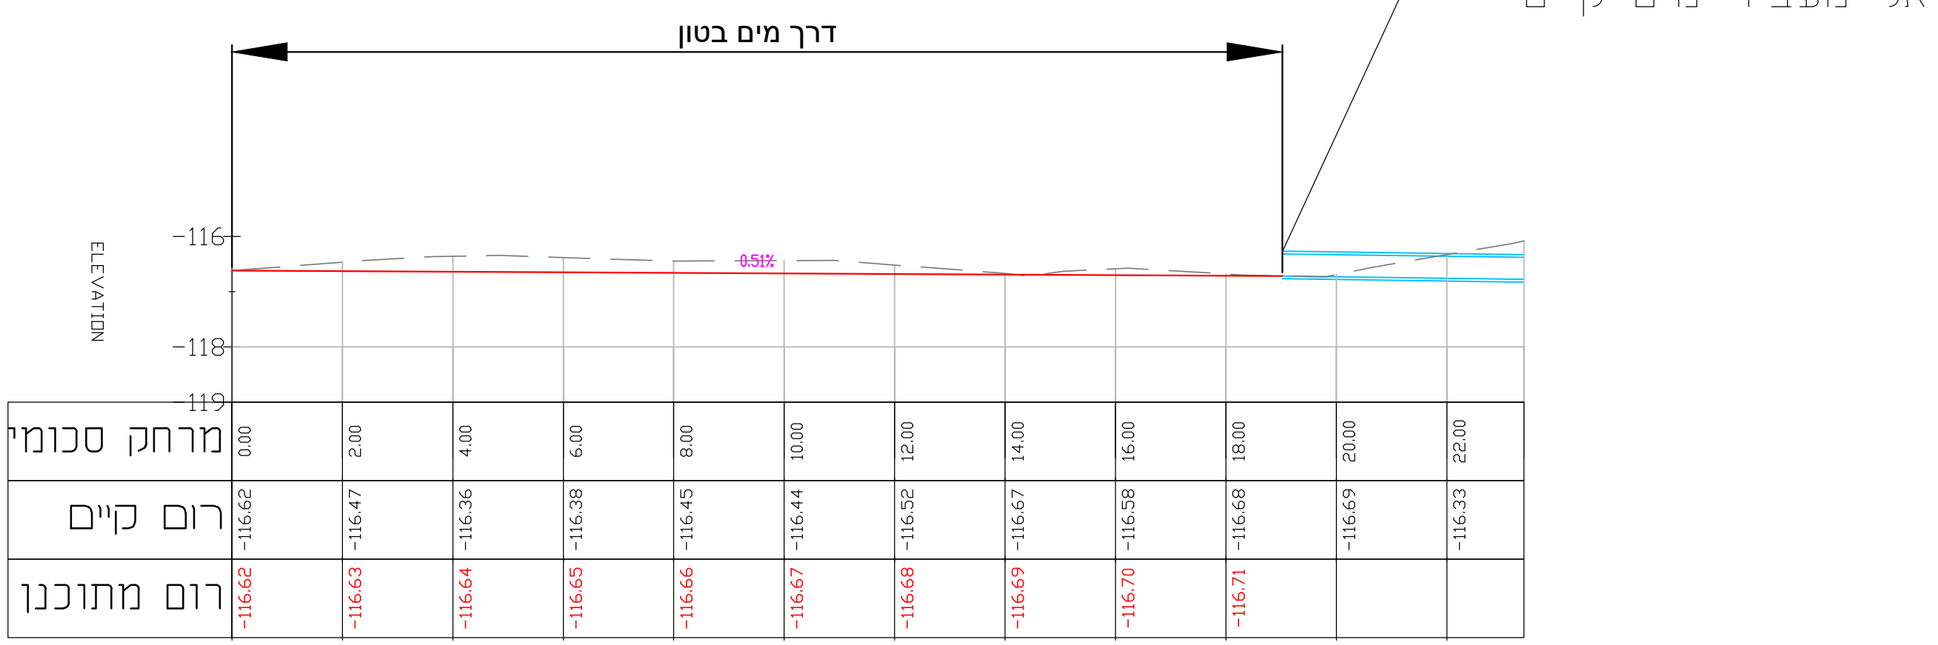

מרחק סכומי	0.00	2.00	4.00	6.00	8.00	10.00	12.00	14.00	16.00	18.00	20.00	22.00
רום קיים	-116.62	-116.47	-116.36	-116.38	-116.45	-116.44	-116.52	-116.67	-116.58	-116.68	-116.69	-116.33
רום מתוכנן	-116.62	-116.63	-116.64	-116.65	-116.66	-116.67	-116.68	-116.69	-116.70	-116.71		

מקרא

- ק.ק. קיים
- דרך מים בטון

מס	תאור השינוי	תאריך

מהדורה

עמק המעיינות
מועצה אזורית בקעת בית שאן

לעיון ○ | לאישור ○ | למכרז ○ | לביצוע ●

הוכן עבור: החברה הכלכלית עמק מעיינות

המקום: שלפים

העבודה: יינעוץ ניקוז פרט 1

מנהל פרויקט			
תכנן	מחמוד קטוס	מס תכנית 1	
שרטט	מחמוד קטוס	מהדורה 1	
בדק	רן מולכו		

ענ המבצע כבקר את המידות להתאמן לביצוע, ולהודיע למתכנן על כל סטיות, סטיה או אי התאמה בפרט המשיך בעבודתו

גרסה: 1 מתוך: 13 תאריך: 14/02/2023 קנ"מ –

קובץ: 492-.dwg

ליגל פרויקטים סביבתיים בע"מ
רן מולכו | הנדסת ניקוז, תכנון עפ"י, חקלאות וסביבה | קידום, תכנון, ניהול ופיקוח פרויקטים סביבתיים

1332613