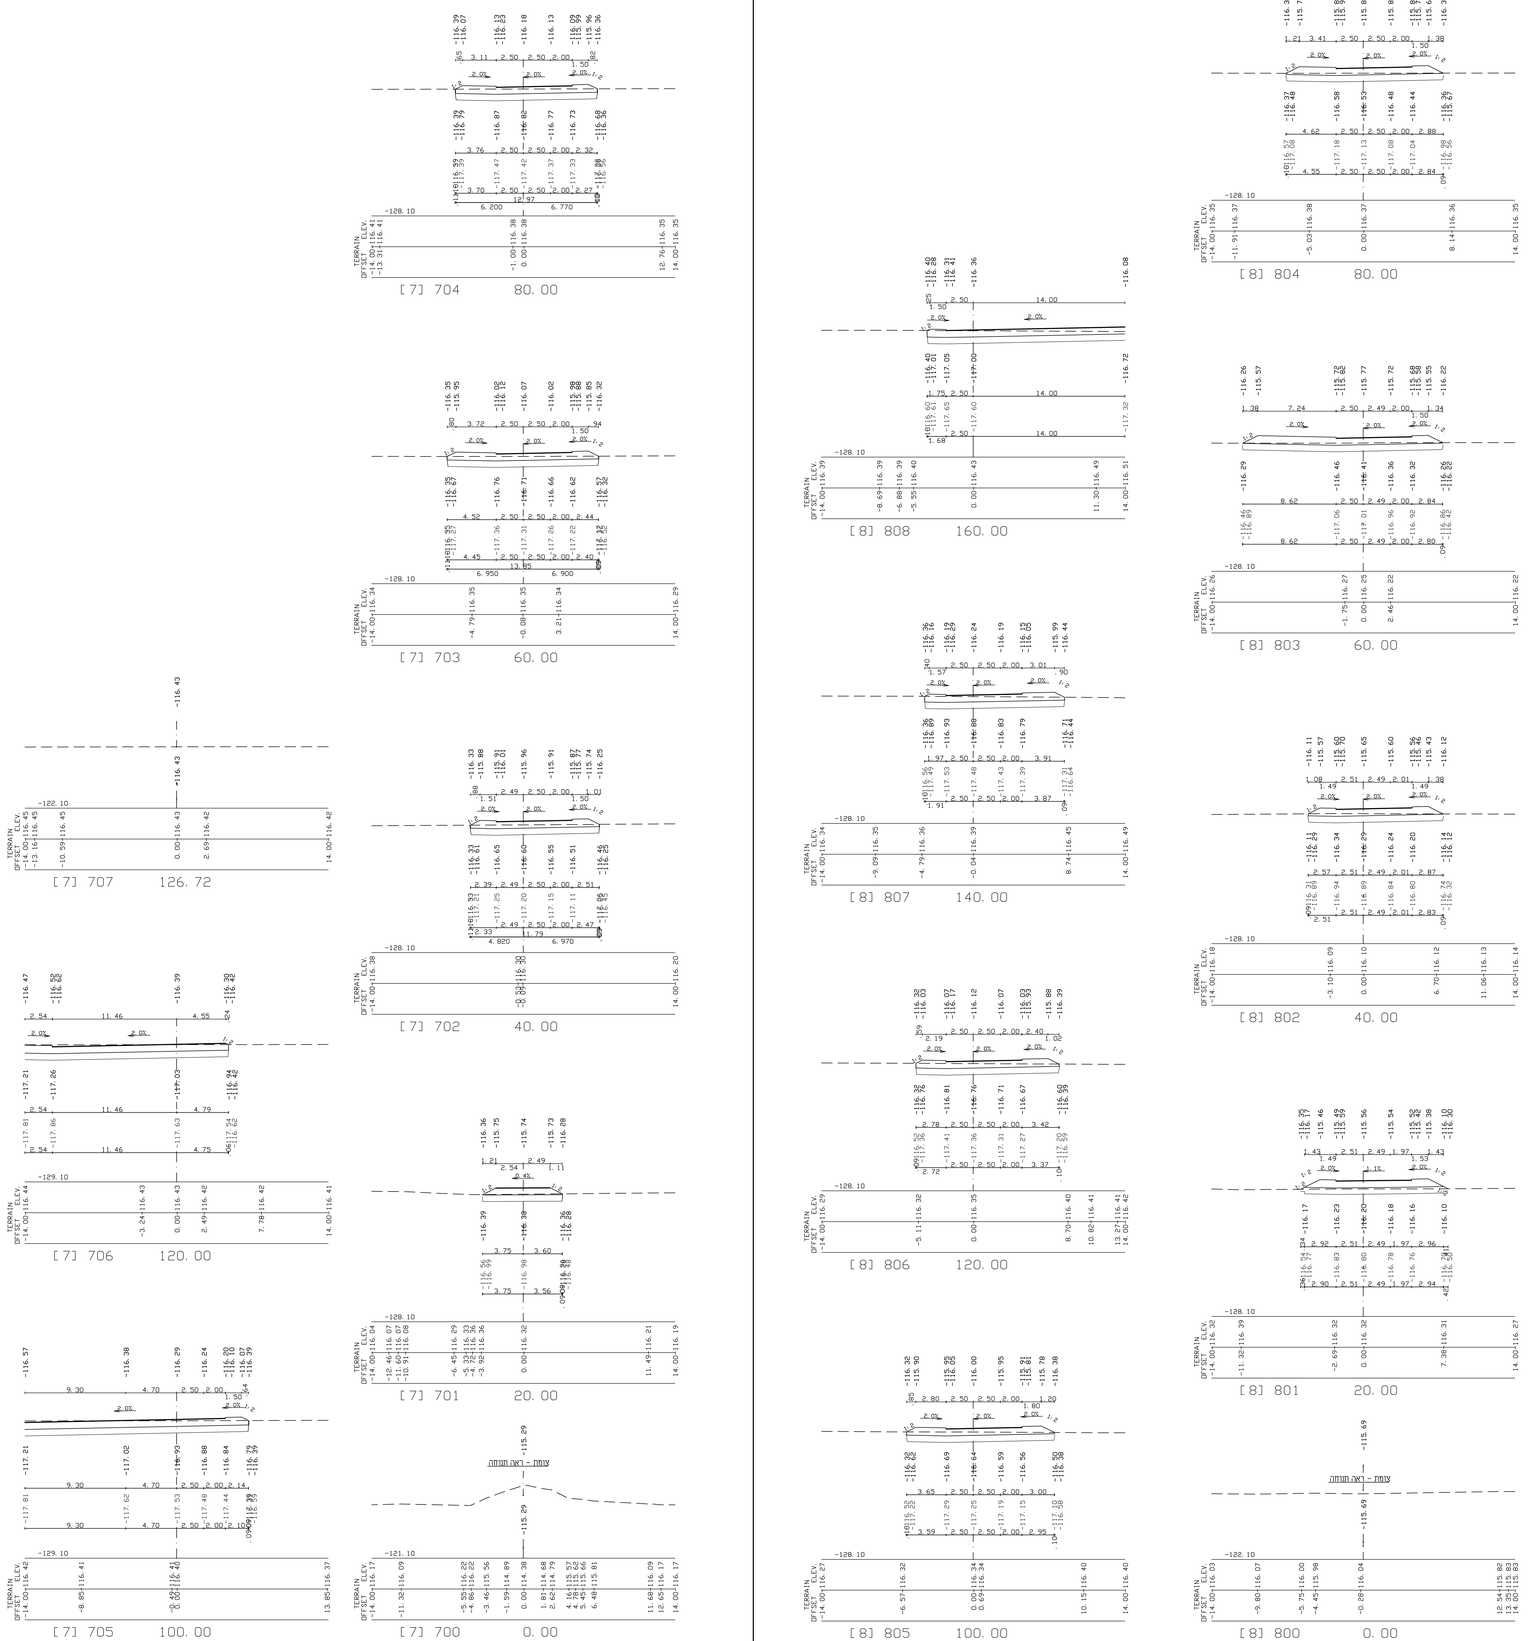

כביש מסי 7

כביש מסי 8

מס'	תאריך	תאור
2	22.05.16	לביצוע
1	14.10.13	למכרז
	05.08.13	הפקת תכנית

הערות השוויים

22.5.2016
C-rez
2071-2-400.dwg
0:\2071-2-25yhd\dwg\400\.
רשימת קובצי קשור:

לעיון ◯ למכרז ☐
לאישור ◯ לביצוע ■

המבצע אחראי לבדיקות המידות וכל התאמתן במקרה של טעות או אי התאמה עליו להודיע מיד למתכנן.

שם הפרויקט:

שלפים - 55 יח"ד

שם האלמנט:

חתכים לרוחב
כבישים מסי 7, 8

מהדורה: 1 / 2 שינוי	מס. גליון: 4.21	קנה מידה: 1:200
מס. פרויקט: 2071-2		תכנון: אליה ק.
		שרטט: אליה ק.
		בדק: ארז ב.
תאריך: 22.05.16		אישר:

שם המחלה:
החלבי הכלכלית עמק המעיינות

חברת ייעוץ
ש. קרני
הנדסה אזרחית
יועצים מהנדסים בע"מ
רח' דשראלי 46 א', חיפה 34334 | טלפון 04-8244468 | פקס 04-8251995
E-mail: office@karni-eng.co.il