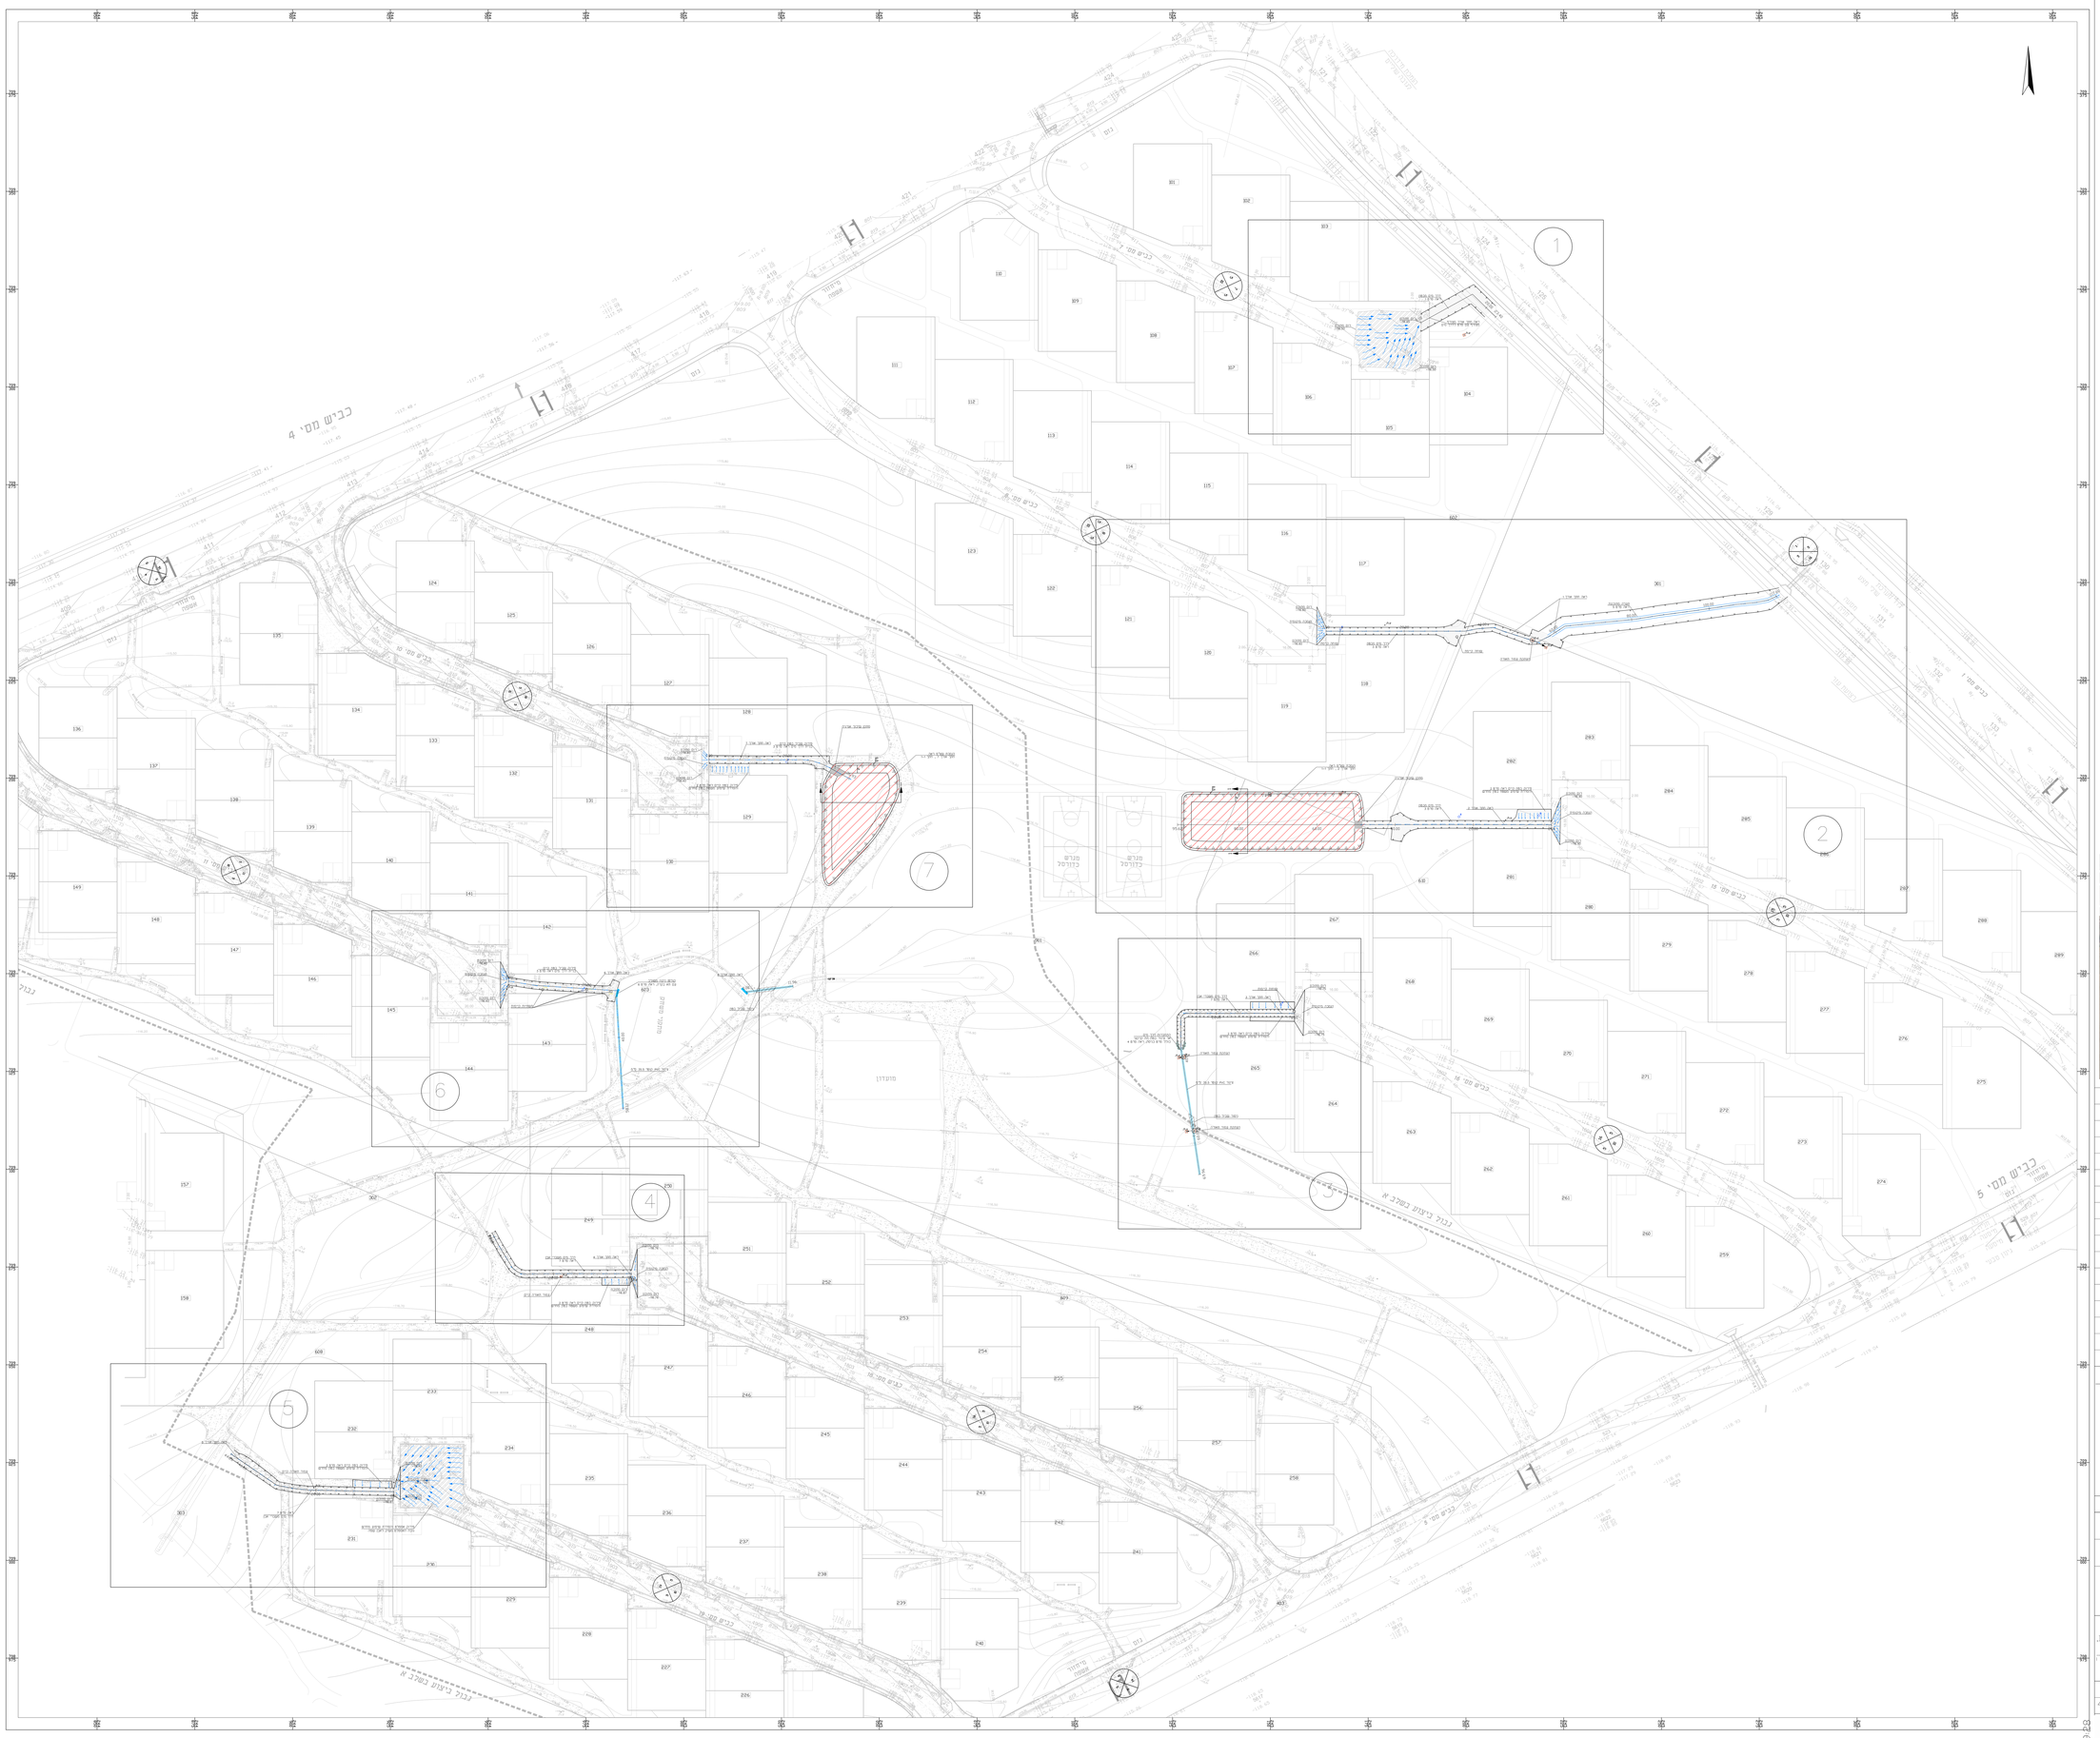


## מקרא

- ציגור ניקוז תת קרקעי קוטר 40 ס"מ
- קולמן
- דרך מים בטון
- תעלה מתוכננת
- הנמכת שצ"פ
- תא בקרה

| מס | תאור השינוי | תאריך |
|---|---|---|

מהדורה

עמק המעיינות
מועצה אזורית בקעת בית שאן

לעניין: ○ לאישור ○ למכרז ○ לביצוע ◉

הוכן עבור: החברה הכלכלית עמק מעיינות

המקום: שלפים

העבודה: ייעוץ ניקוז תנוחה כללית

| | | | |
|---|---|---|---|
| מנהל פרויקט | | מס' חבנית 1 | על המבצע לבקר את המידות, להתאימן לביצוע, ולהודיע למתכנן על כל סטיות, סתירה או אי התאמה בפרט המשיך בעבודתו! |
| מכנן | מחמוד קסום | מהדורה 1 | |
| שרטט | מחמוד קסום | | |
| בדק | רן מולכו | | |
| גרסה: 8 | מתוך: 12 | תאריך: 14/02/2023 | קנ"מ: 1:250 |
| קובץ: 492-.dwg | | | |

ליגם פרוייקטים סביבתיים בע"מ
רן מולכו | הנדסת ניקוז, תכנון נוף,חקלאות וסביבה | קידום, תכנון, ניהול ופיקוח פרויקטים סביבתיים