


שכונת התמר שלב ד'

שדה אליהו

21.2.2023

גמל ב

מס'	שם הפרט
1	חיבור 6"
2	מגוף פרפר רפאל 6"
3	משחרר אוויר קוטר 2" דגם ARI
4	מופה כבד 2"
5	צינור 6"
6	הידרנט 3"
7	ברז גן 3/4"

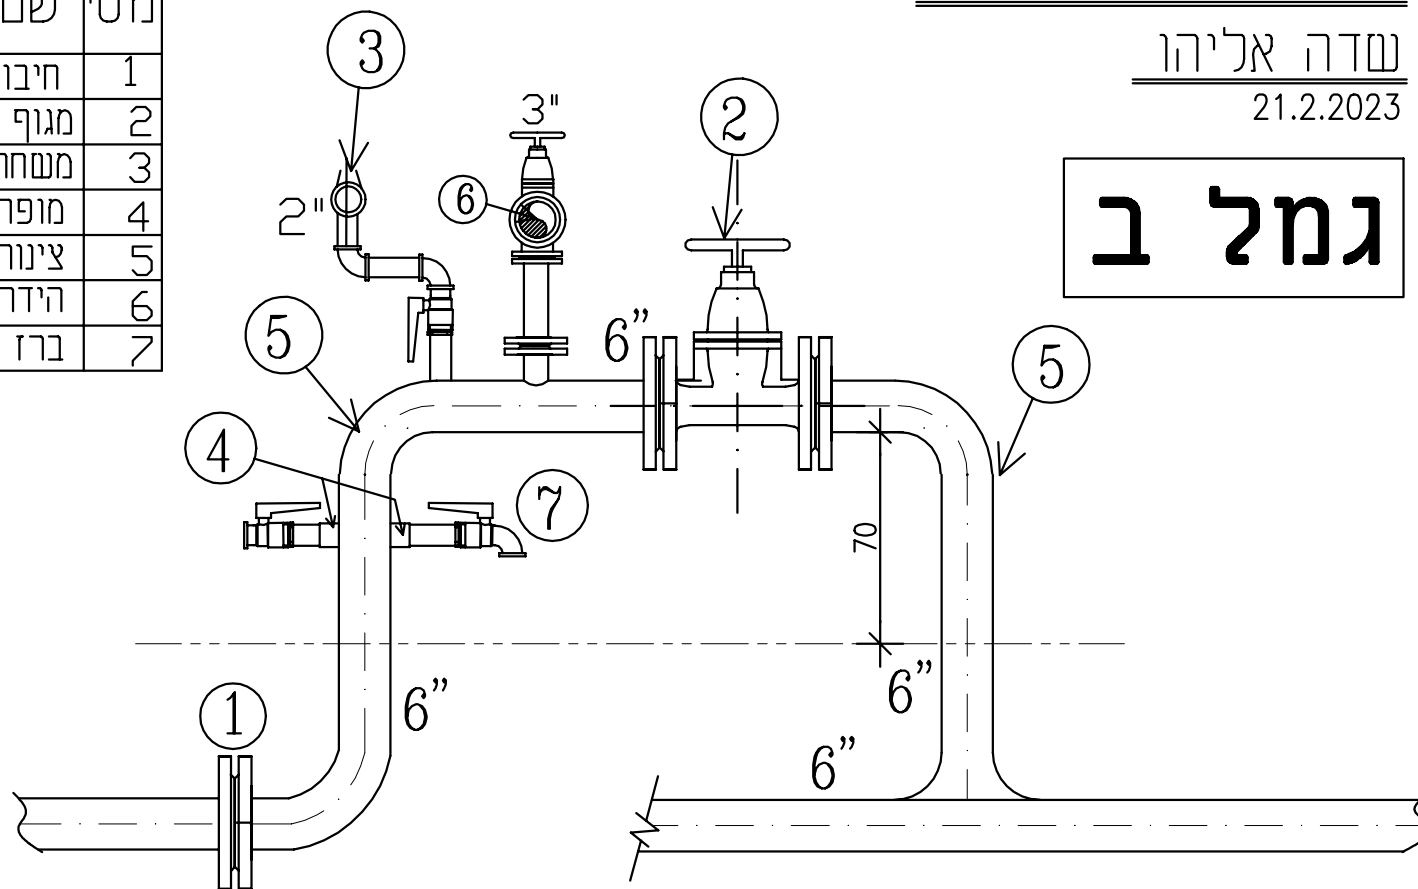

התחברות לקו קוטר 160

התחברות לקו מי חמרה קיים קוטר 6"

פרט התחברות למי השקיה

ליד פרנקל

למכרז