


מס'	שם הפרט
1	חיבור 6"
2	מגוף פרפר רפאל 6"
3	משחרר אוויר קוטר 2" דגם ARI
4	מופה כבד 2"
5	צינור 6"
6	הידרנט 3"
7	ברז גן 3/4"
8	מד מים אוקטב 4"
9	מעבר קוטר 6"-4"

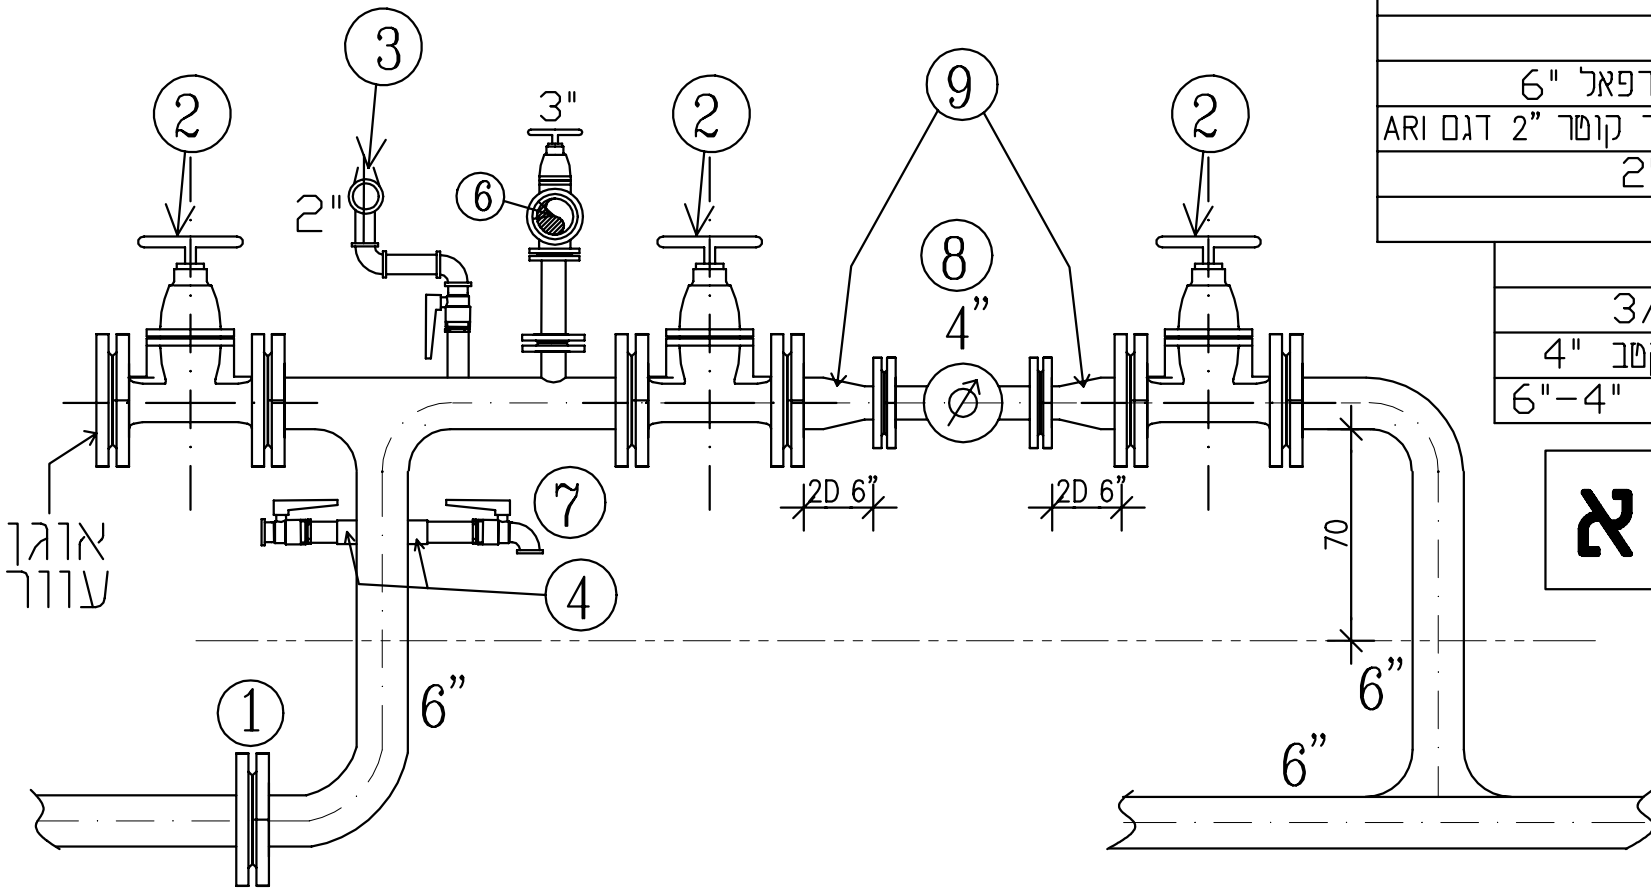

**גמל א**

8.3.2023

**למכרז**

התחברות לקו קוטר 160

התחברות לקו מי שתייה קיים קוטר 6"

שכונת התמר שלב ד'

ליד פרנקל

פרט התחברות למי שתייה

שדה אליהו