תאריך	תפוצה										
	מתכנן	קיבוץ	מתעצר	קונסט.	אינסט.	חשמל	מגאריך				
6.5.21	●	●									

מס'	תאריך	שינויים	חתימה
1			

מקרא

סימון נפח מילוי בכל תא שטח במ"ק — +6.25

סימון נפח חפירה בכל תא שטח במ"ק — -10.00

הפרש מילוי — גובה קיים (271.10) +4.20 — גובה מתוכנן סופי במגרש 275.80 — גובה לעבודות עפר 275.30

שטח מילוי

גבול מילוי-חפירה

קו גבול ע"ע

במגרשים -הפרש הגובה לע"ע 50 ס"מ בכל פינות המפלסים

סה"כ עבודות עפר
נפח מילוי 1000 **מ"ק**
נפח חפירה 10 **מ"ק**

שלב	תאריך	חתימה
◉ לאישור:	6.5.21	
○ לאישור:		
○ לאישור:		
○ לאישור:		
○ ליועצים:		
○ למכרז:		
○ לביצוע:		
○ לביצוע:		
○ לביצוע:		
○ לביצוע:		

הצפון

מס' גליון: **פ-2**

תאריך עדכון: 6.5.21 — מהדורה 1

קנ"מ: **1:250**

שם הגליון: **תוכנית עבודות עפר במגרשים**

המזמין: **קיבוץ רשפים**

מקום: **קיבוץ רשפים-שכונה צפונית**

פרויקט: **קיבוץ רשפים 5 יח"ד**

- המבצע אחראי לבדיקת התכניות והתאמתן במקום. על המבצע לבקר את כל המידות ולהודיע למתכנן לפני הביצוע על כל טעות או אי-התאמה.
- אין לקבוע מידות ע"י מדידה בשרטוטים.
- אין לעשות כל שימוש בתכנית זו או ברעיונות הגלומים בה ללא אישור בכתב מהמתכנן.

תכנון:	שרון שחר	תחום:	אדריכלות נוף
שרטוט:	סיון	תאריך מקור:	01/2021
ביקורת:	שרון שחר	מס' עבודה:	
קובץ:	רשפים28 יח-ד_05		
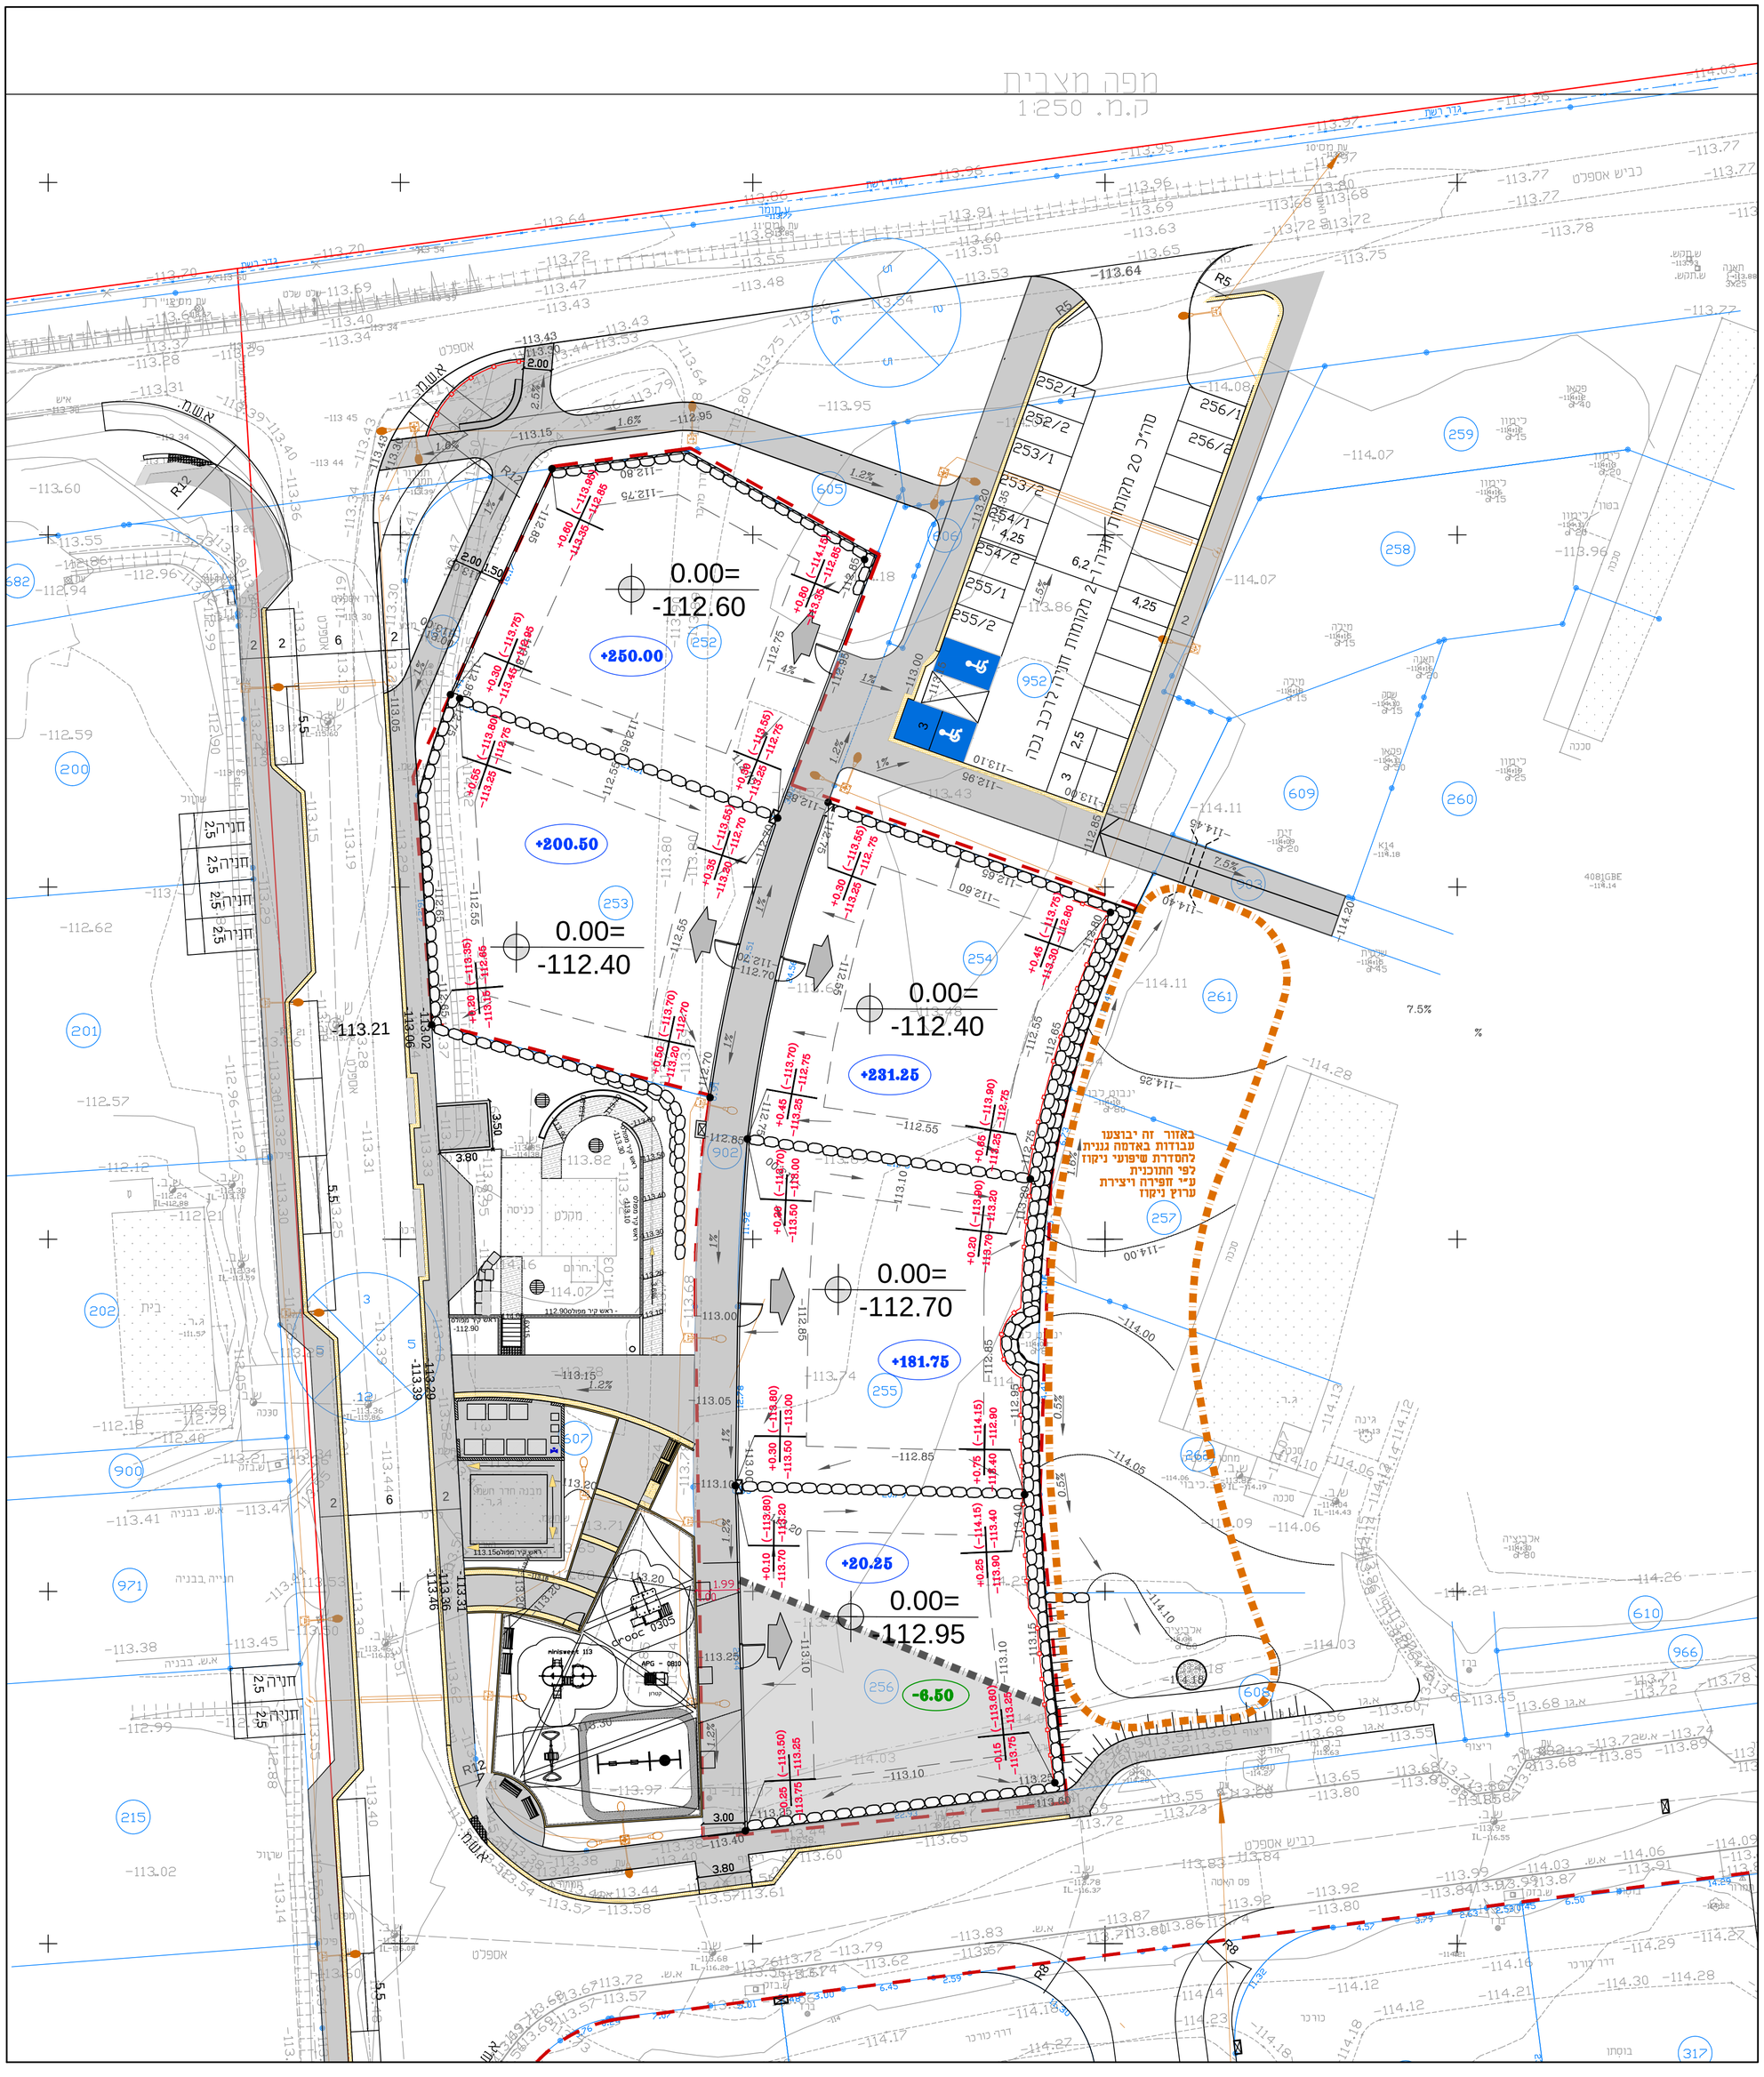
שרון שחר
אדריכלית נוף
רחוב שחום 11, ת.ד. 374 שמשית 17906
מל' 04-6010577, פקס' 04-6550651, סלולרי 052-2484988
E-mail: shalands@internet-zahav.net