חשוב!

מימדי כל הפרופילים, אופן העיגון לקיר וכל האביזרים הדרושים לביצוע הפרגולה חייבים באישור קונסטרוקטור לפני ביצוע

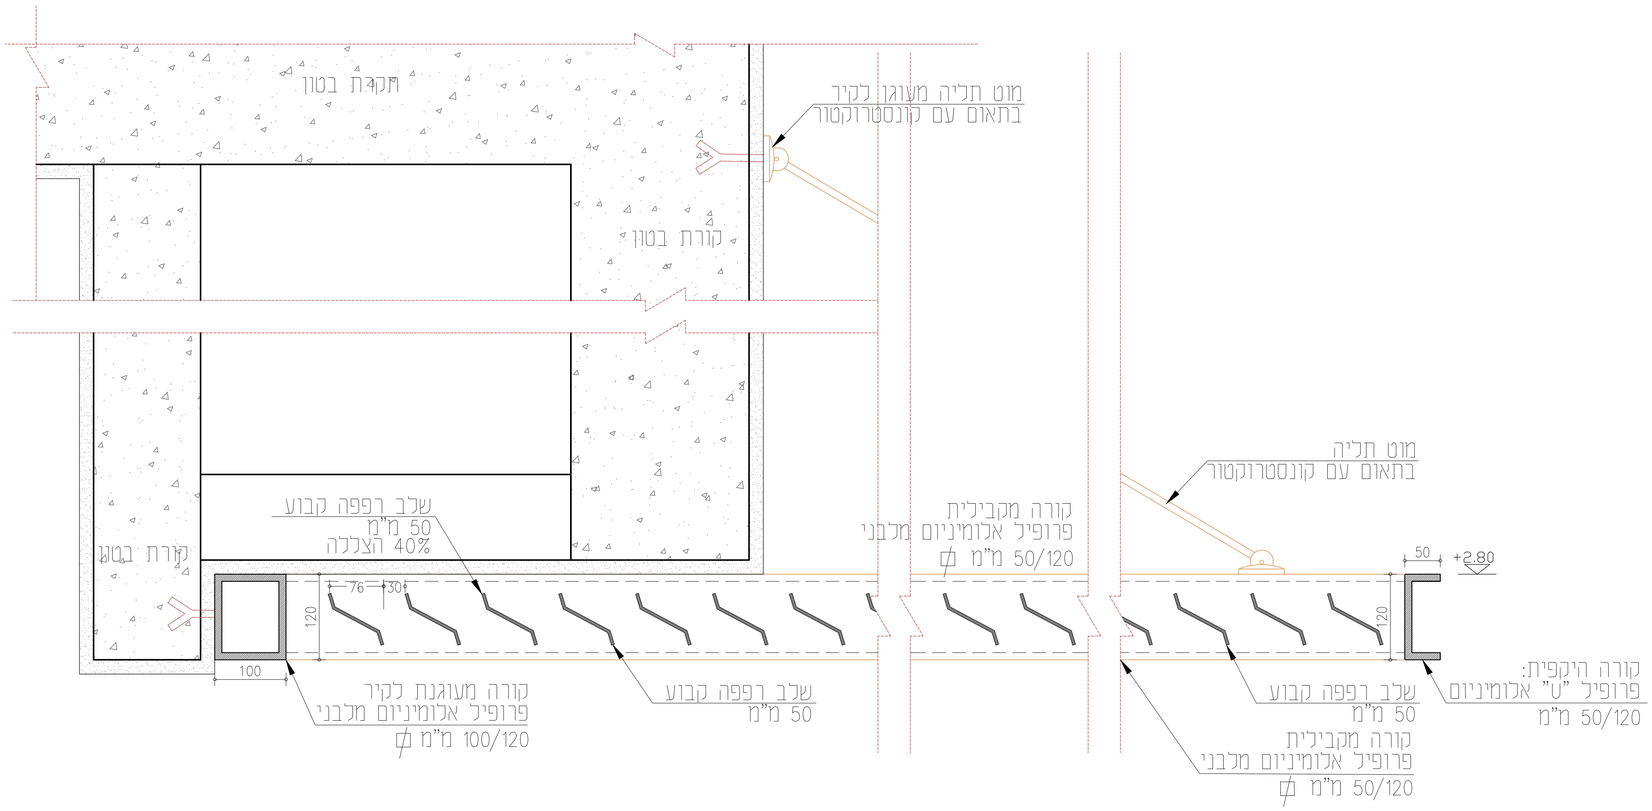

פרט פרגולה 1-1
קנ"מ 1:10

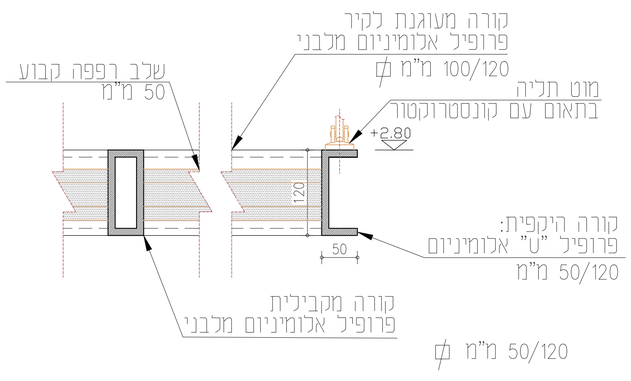

פרט פרגולה 2-2
קנ"מ 1:10

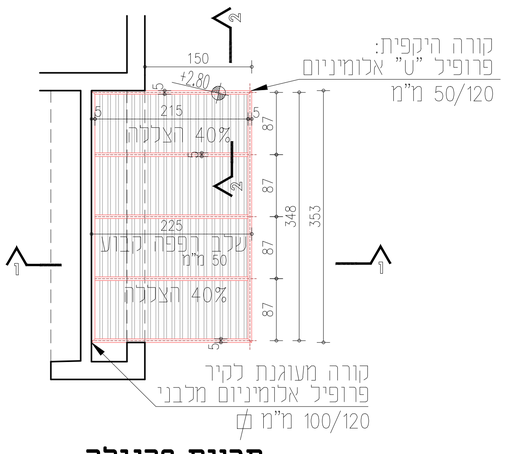

תכנית פרגולה
קנ"מ 1:50

רשימת מידות פרגולות

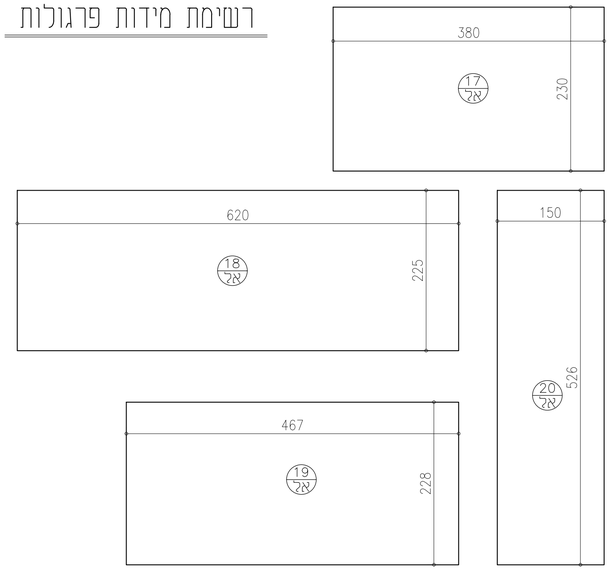

יש להבטיח בקירות חוץ גמר אבן או טיח חלק עד לגובה של +1.50 מ' מפינוי ריצוף חוץ או מדרך רגל.

יש להבטיח אפשרות לפתיחת חלון רק מובה +1.20 מ' מפני ריצוף.

במידה ויש עמודים בכיתות ונעצים בחצרות יש לצפות אותם בחומר גמיש.

על הקבלן לבדוק את המידות בתכנית, לפני בצוע העבודה, ועליו להודיע לאדריכל על כל אי התאמה בין התכניות.
אין להשתמש בתכניות או לבצע בהן שינוי ללא אישור האדריכל.
אין לקחת מידות ע"פ קנה מידה.
הקבלן המבצע, והיזם, אחראים על כך שכל החומרים האביזרים, וחלקי בנין אחרים המורכבים בבנין באמצעותם, יהיו בעלי תו תקן ישראלי, ויעמדו בדרישות חוק התכנון והבניה.
המתכנן הינו הבעלים הבלעדיים שלתכנית זו ושל זכויות היוצרים שבה ואין לעשות כל שימוש בתכנית זו וברעיונות הגלומים בה ללא אישור מראש ובכתב מהמתכנן.

הפצה																		
אחרים	[illegible]	[illegible]	[illegible]	[illegible]	[illegible]	[illegible]	[illegible]	[illegible]	[illegible]	[illegible]	[illegible]	[illegible]	[illegible]	[illegible]	[illegible]	[illegible]	[illegible]	[illegible]

תאריך 05.09.2022

מס	שינויים	תאריך
1	רעיון יוצצים	05.09.2022

לביצוע ■ | למכרז ☐ | לעיון ☐

מעון יום-3 כיתות
גשר, מ.א. עמק המעיינות
תוכנית ופרט פרגולה

מספר התכנית 1-011

מיכל תירושי, אדריכלית
ליטניס 9, חיפה Email:michal@tiroshi.co.il