מיכל מיטין, אדריכלית
Email:michal@tirosh.co.il טל: 052-2222222

מיכל מיטין
אדריכלים ומתכננים בע"מ
רח' הגליל 7, ת"א

חתך 1-1 - קנ"מ 1:50

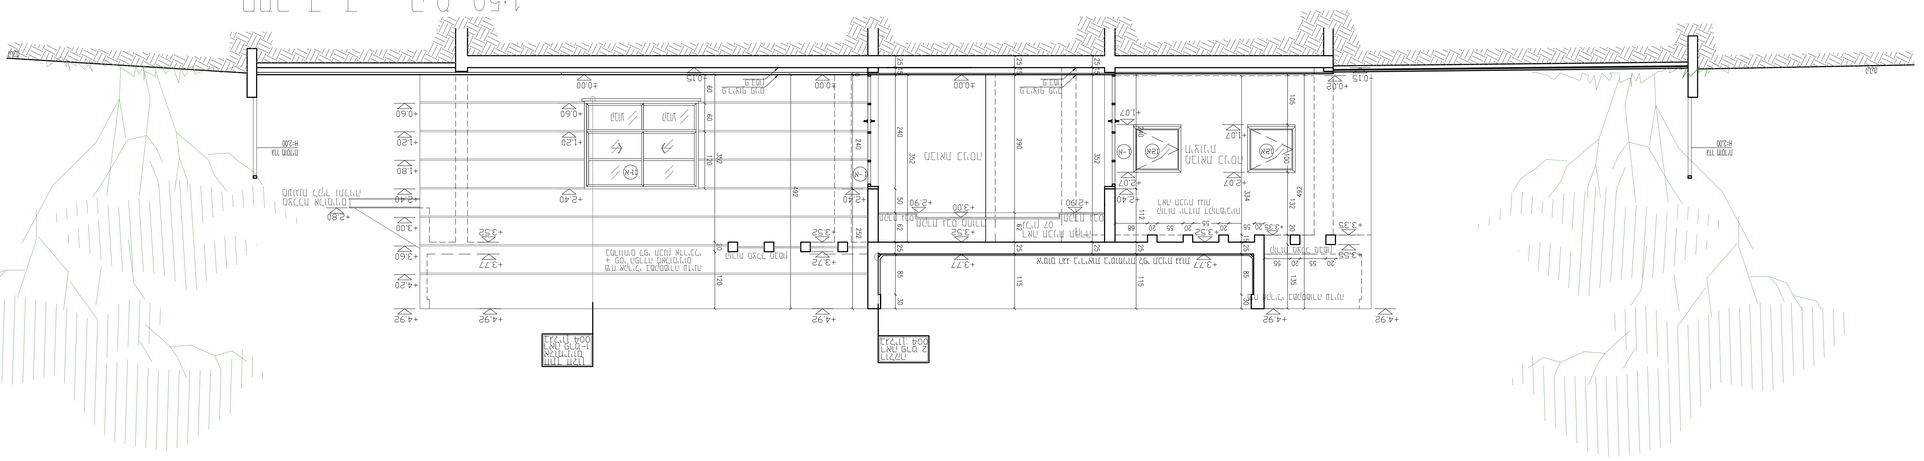

חתך 2-2 - קנ"מ 1:50

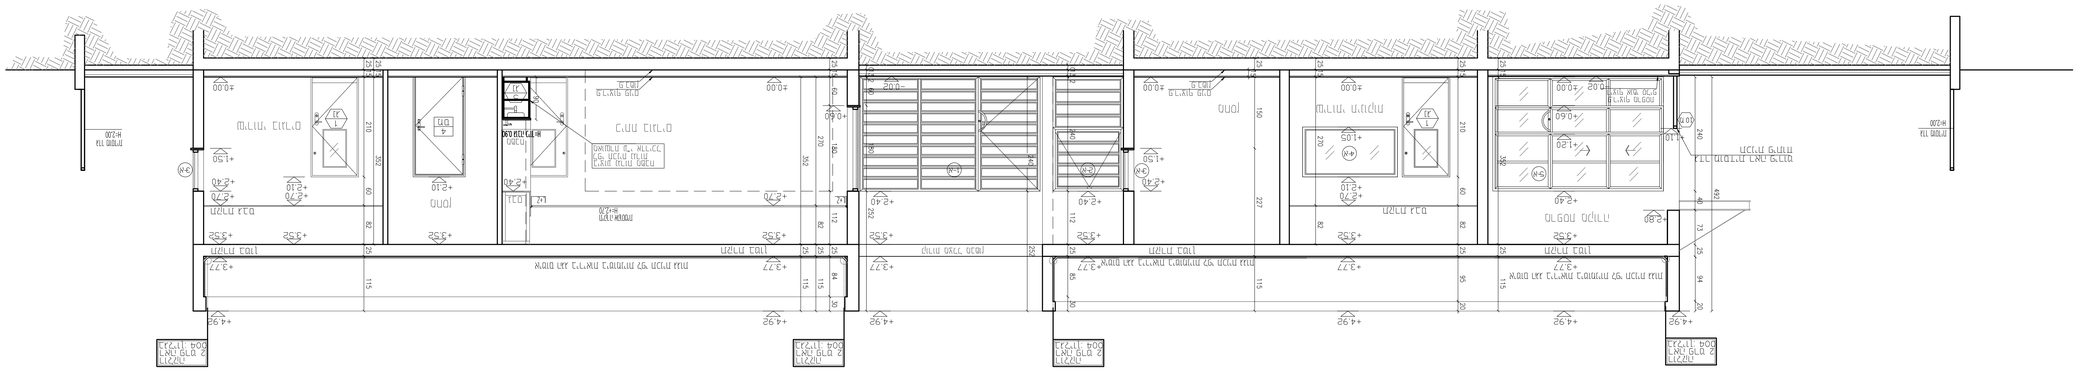

חתך 3-3 - קנ"מ 1:50

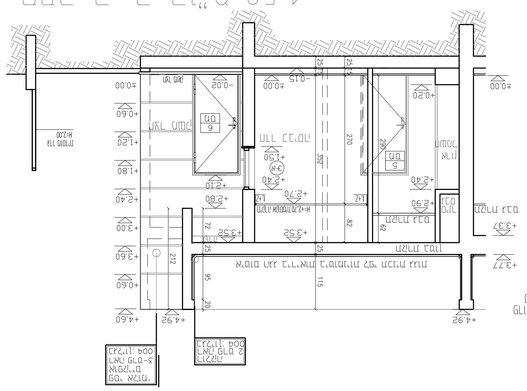

GLA-3 פרט מעקה זכוכית
קנ"מ 1:10

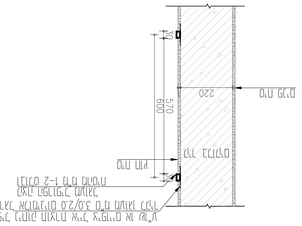

GLA-2 פרט מעקה זכוכית
קנ"מ 1:10

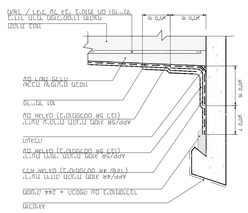

GLA-1 פרט מעקה זכוכית
קנ"מ 1:10

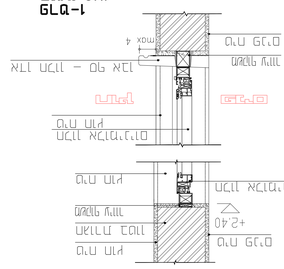

GLA-1 פרט מעקה זכוכית
קנ"מ 1:10

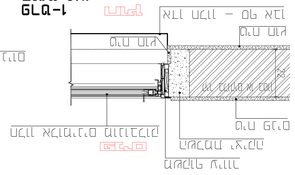

מספר תוכנית	1-004
שם התוכנית:	חתכים: 1-1, 2-2, 3-3
	GLA-1, GLA-2, GLA-3 פרטי
קנ"מ:	1:50
שם הפרויקט:	בניין 3 רחובות
	רמת גן, מגדל הפרחים