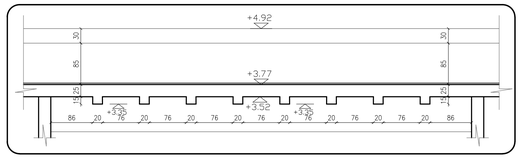

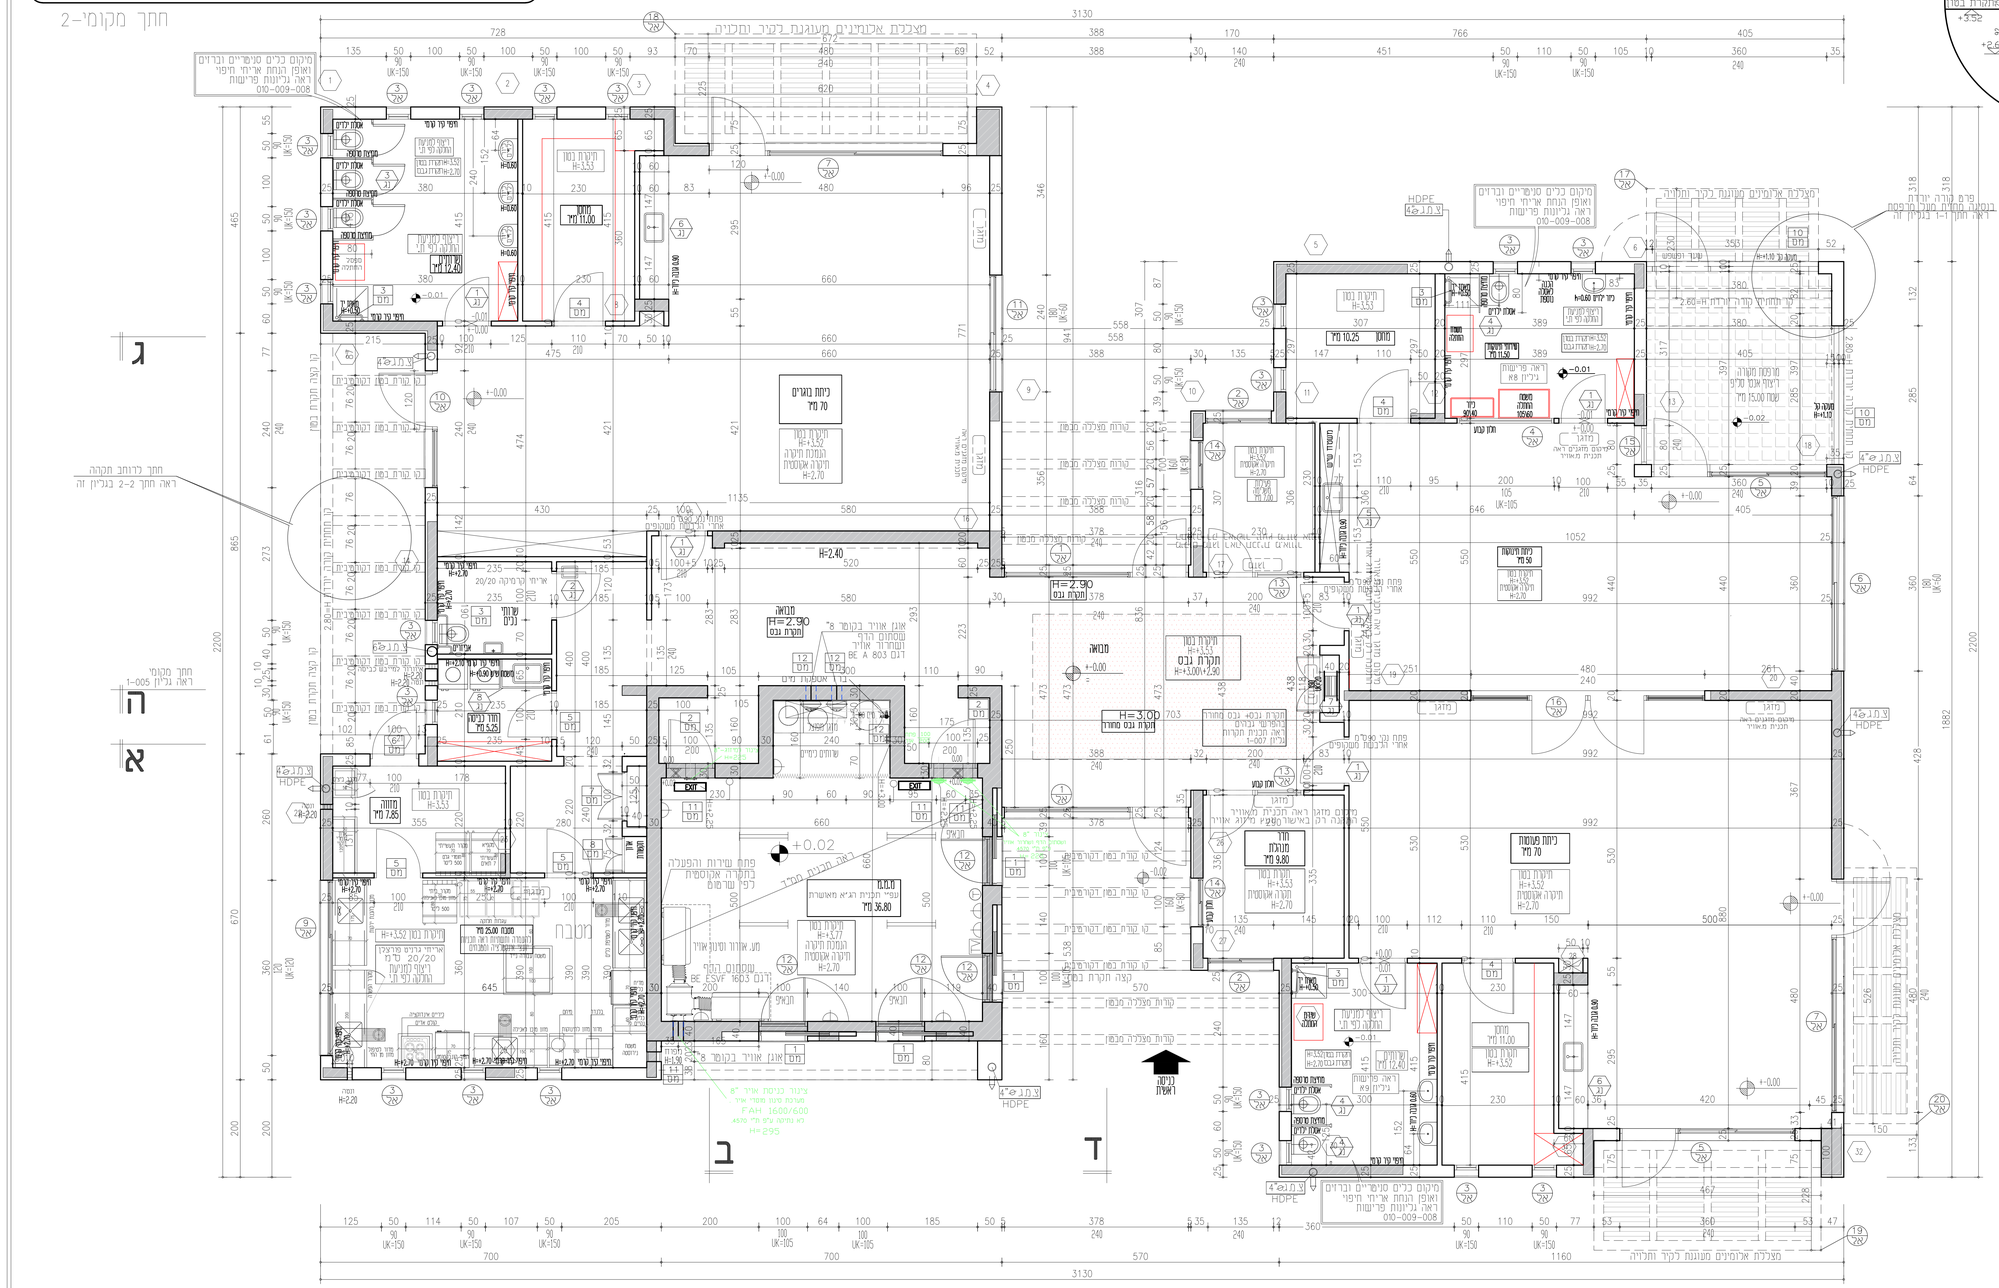
ב
ד
ג
א
ה
מצללת אלומיניום מעוגנת בקיר ותלויה
מיקום כלים סניטריים וברזים ואופן הנחת אריחי חיפוי ראה גליונות פרישות 008-009-010
חתך מקומי-1
חתך לרוחב מקומה ראה חתך 2-2 בגליון זה
חתך מקומי ראה גליון 1-005
כיתת גננים 70 מ"ר
כיתת פעוטות 70 מ"ר
מטבח
מזנון
מנהלה
מרפאה
מחסן
כניסה ראשית
+0.02
H=2.40
H=2.90
H=3.00
H=2.70
H=3.53
H=3.52
H=4.50
H=1.50
H=2.20
H=295
HDPE
EXIT
מרפסת מקורה ריצוף אבן סלע שטח 15.00 מ"ר
פרט קורה יורדת בטבלת מחלות מוכן מרפסת ראה חתך 1-1 בגליון זה
מיקום מזגנים ראה תכנית מאוורר
מיקום מזגנים ראה תכנית מאוורר
מיקום מזגנים ראה תכנית מאוורר