


B1

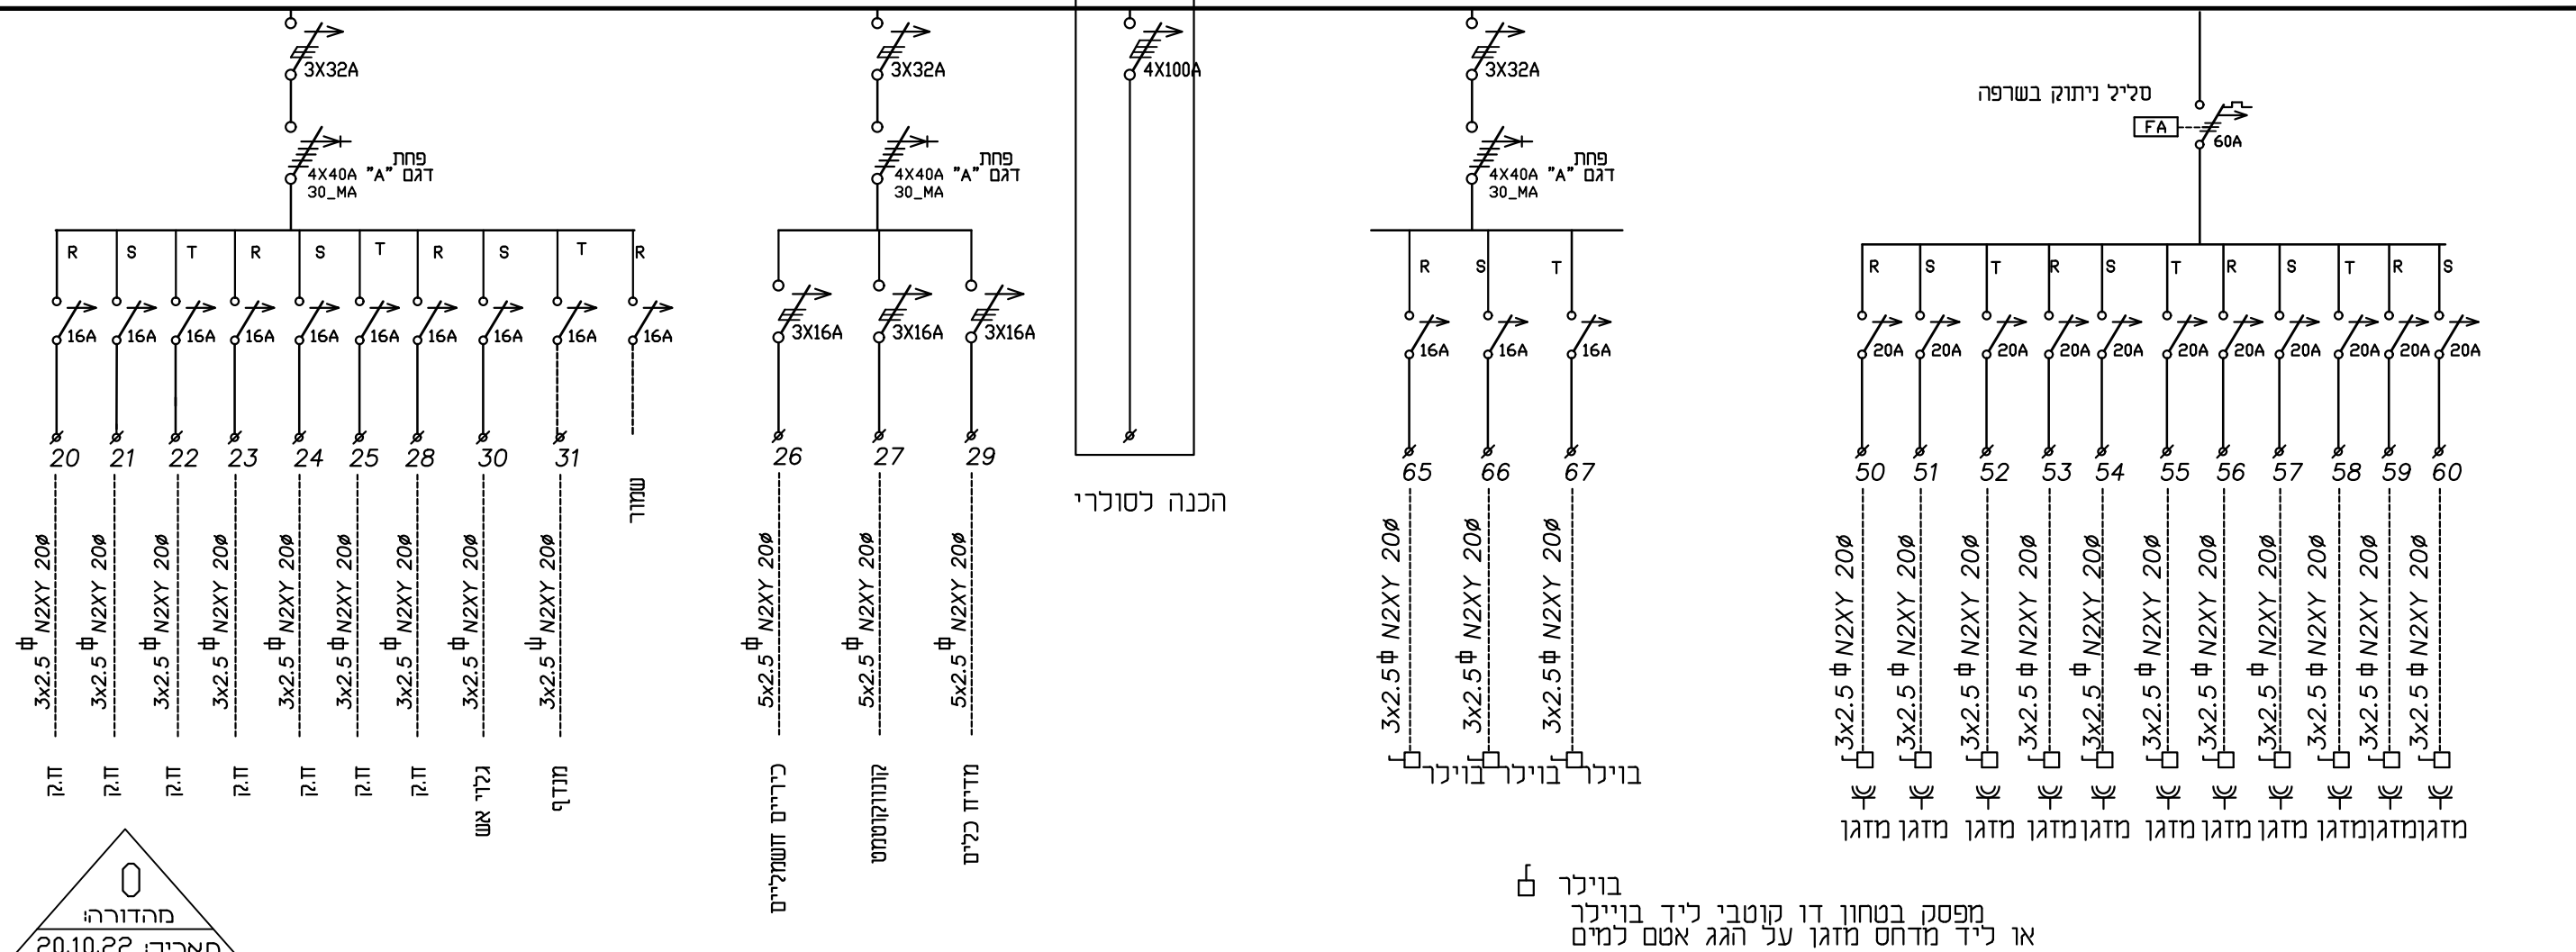

דף	4-2	שרטוט עבודה	תכנון	איילן	לעיון	השנוי	מספר	תאריך	חתימה
		5257	שרטט	איילן ידידיה	●				
			תאריך	20.10.22	○				
חיפה 34569, רח' התשבי 9 טל. 04-8334474 פקס. 04-8336420 email: dansharon@dansharon.co.il תל אביב 61251, ת'ד 25256 טל. 03-6233777 פקס. 03-6233700 email: yosi@abt.co.il נייד 0505356451 email: davidb@dansharon.co.il									

מעונות יום מ.א. עמק המעינות  
 לוח חשמל ראשי לחבנה אשר תח-4

דו שרון - א.ב. מתכננים בע"מ