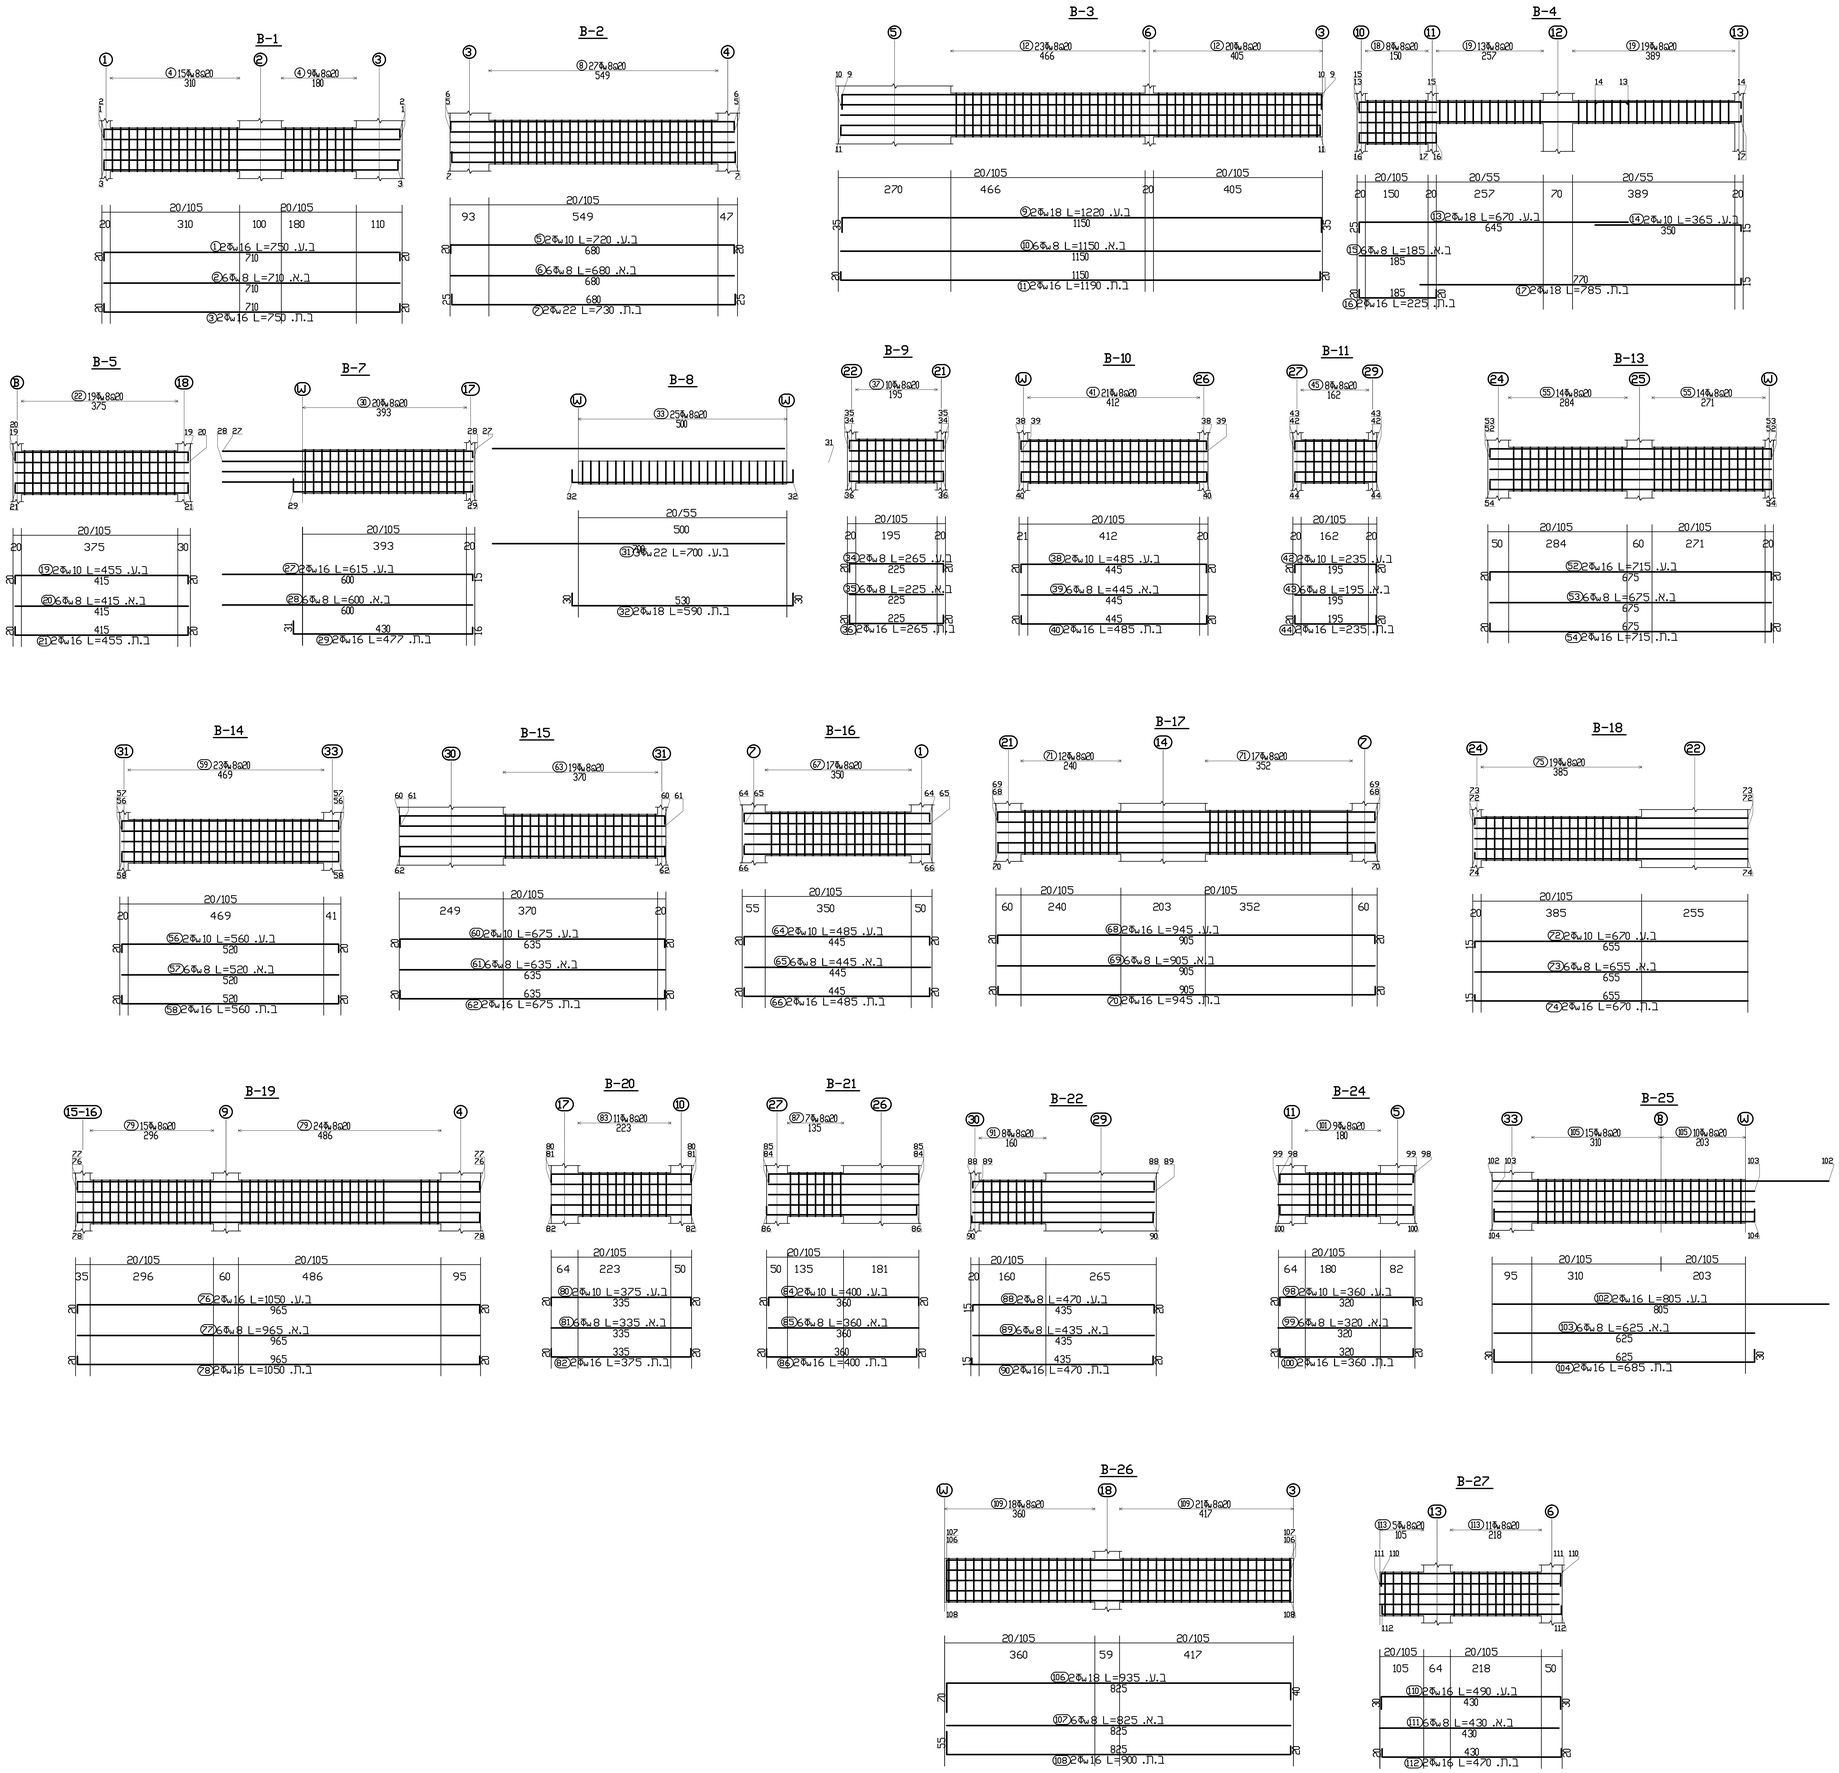

רשימת הפצה

תפקיד	שם
המזמין	
מהפרוייקט	
קונסטרוצ'יה	
קבלן	
מים וביוב	
פיתוח	
מיזוג	
אלומניום	
נגרות	
חשמל	
אאבן	
ריצוף	

שינויים ועדכונים

תאריך	מס'	מהות השינוי/עדכון
19.01.23	1	עדכון לוחות אדקס

הערות כלליות

1. כל הבטונים ב-300
2. המבצע אחראי לבדיקת כל המידות. על כל טעות או אי התאמה עליו להודיע למהנדס. אין לקבוע מידה עי מדידה בשרטוט.
3. החפיפה בין הברזלים תהיה 30 סמ' לפחות

CLIENT APPROVAL – אשור המזמין

חתימה	תאריך	שם
	19/01/2023	

לעיון ◯ לאישור ◯ למכרז ● לביצוע ◯

Sammer Engineering
משרד להנדסה אזרחית
עראבה מיקוד 2417מ 30612
n.sameereng@gmail.com דוא"ל 052-4448963 : פלאפון 046741463 : טלפון
אמיר דקדוש

	תאריך	חתימה
תכנון		סאמר נעאמנה
שרטט		חניף עייד
בדק		סאמר נעאמנה

קל"מ 1:50 1:25

שם התכנית :
מערן יום -גשר
תכנית תקרת גג

הוצאה P3

מס' שרטוט :
מס' טבע :

דף :
מתוך :