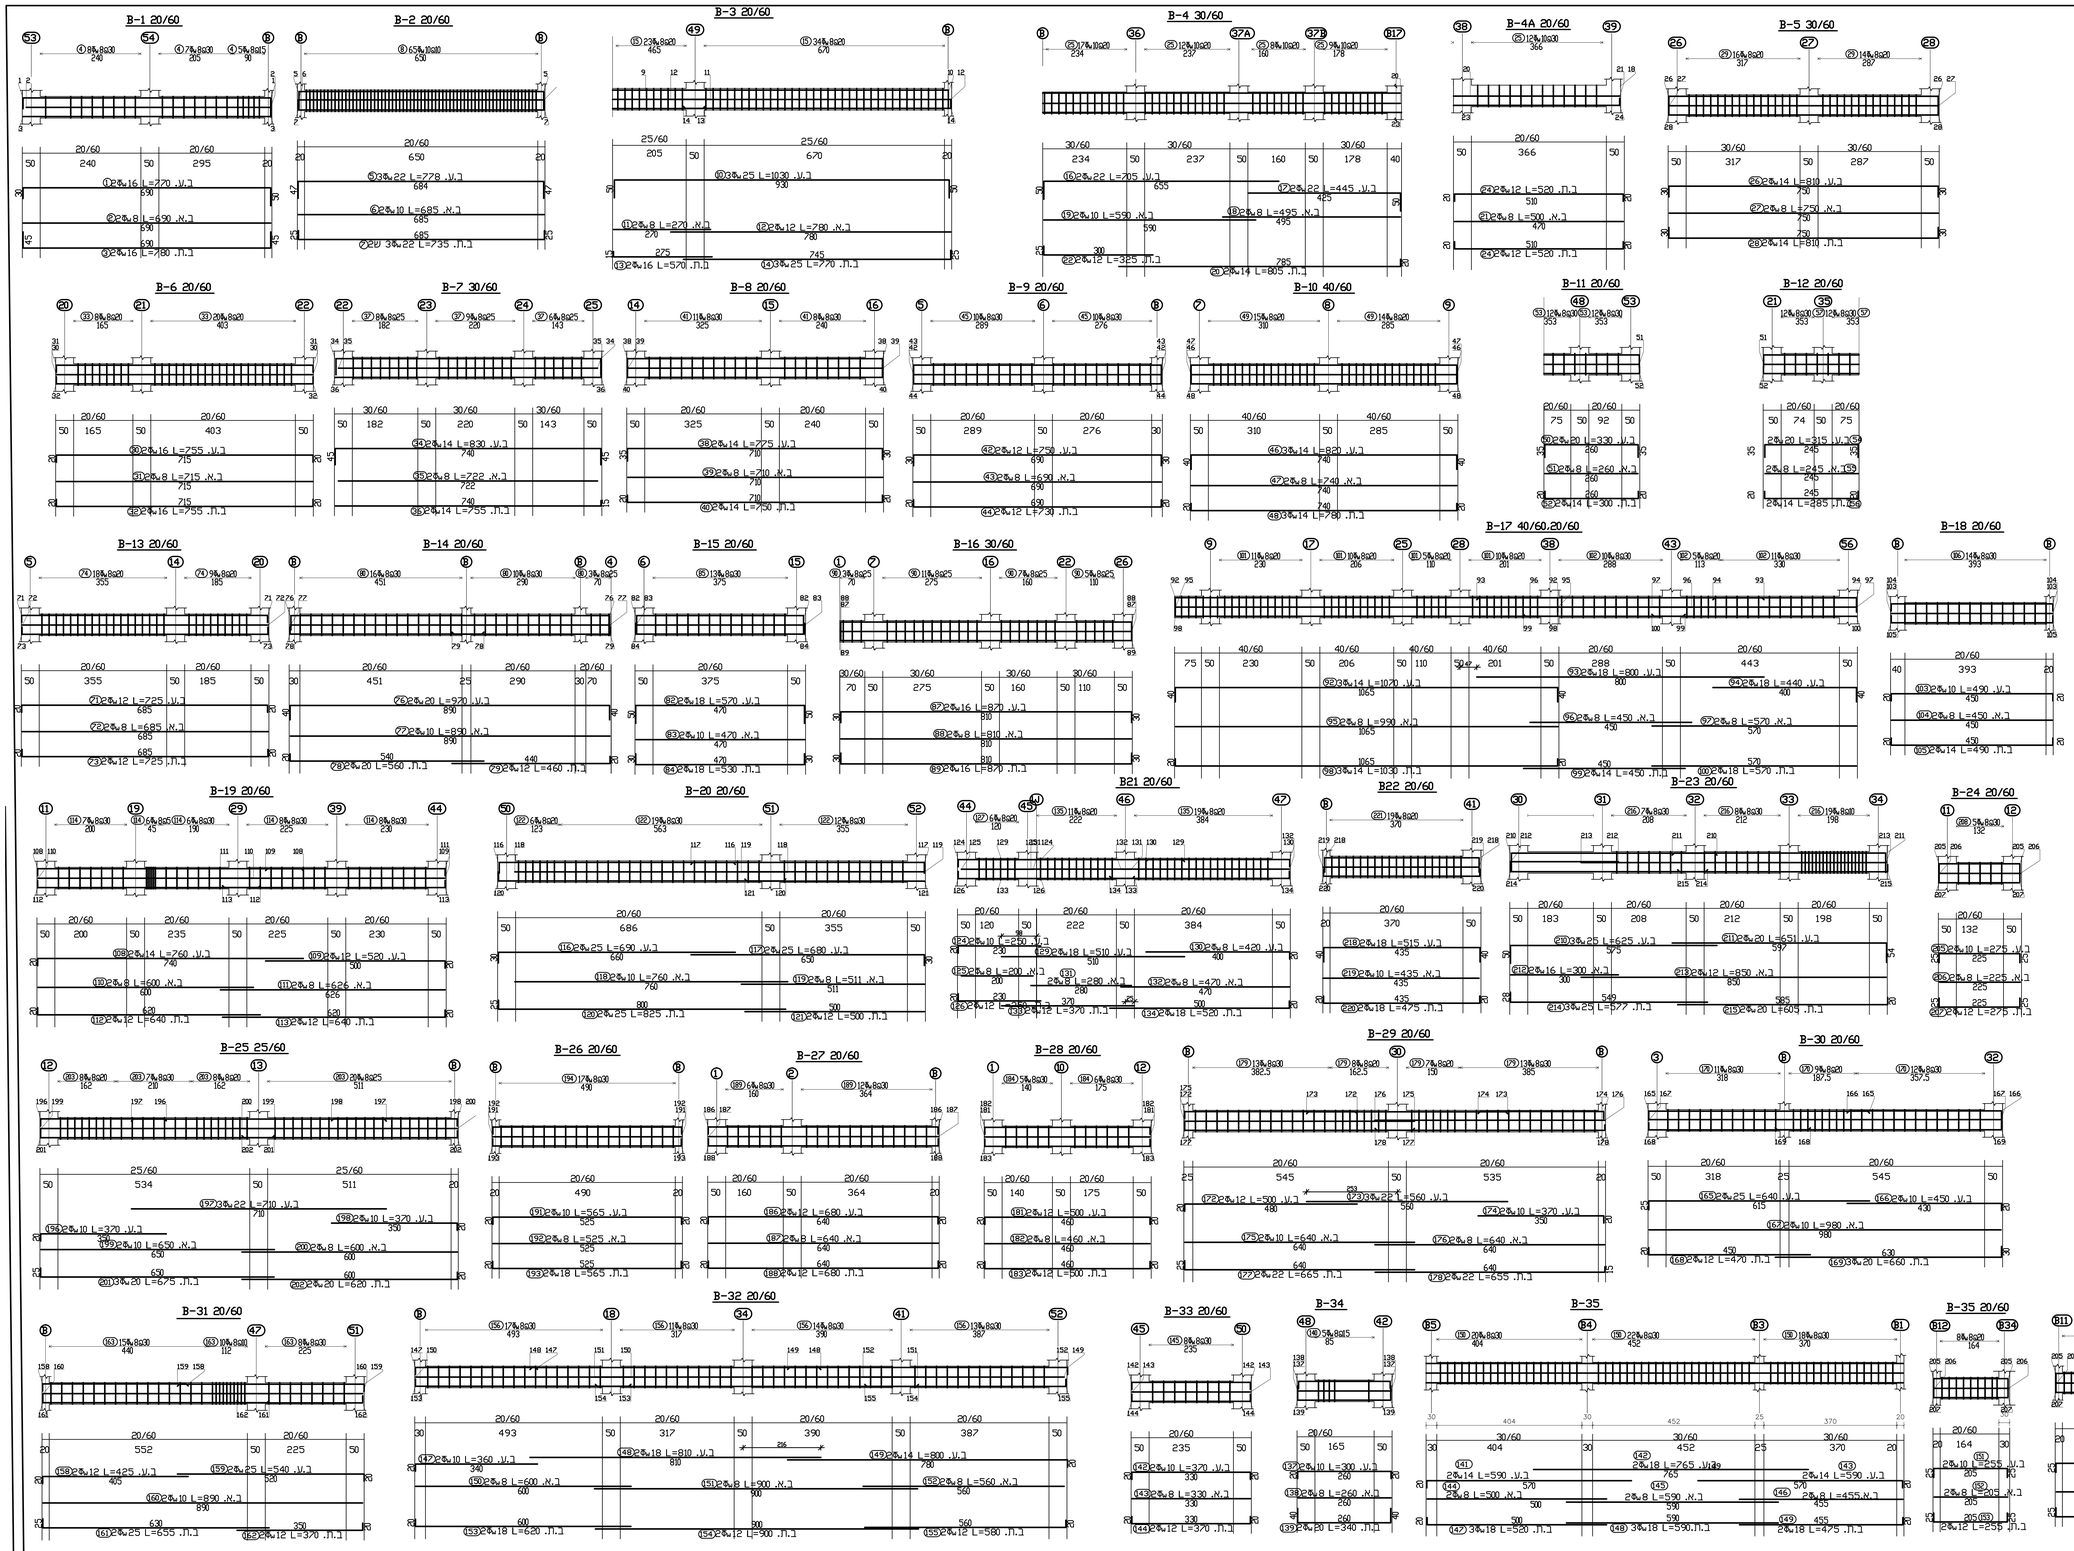


## רשימת הפצה

| תפקיד | שם |
|---|---|
| המזמין | |
| מהפרוייקט | |
| קונסטרוציה | |
| קבלן | |
| מים וביוב | |
| פיתוח | |
| מיזוג | |
| אלומינום | |
| נגרות | |
| חשמל | |
| אאבן | |
| ריצוף | |

## שינויים ועדכונים

| מס | מהות השינוי/עדכון | תאריך |
|---|---|---|
| 1 | עדכון לתוות אדקס | 19.01.23 |

## הערות כלליות

1. כל הבטונים ב-300
2. המוצג אוראי בבדיקת כל המידות. על כל טעות או אי התאמה עליו להודיע למהנדס. אין לקבוע מידה ע" מדידה בשרטוט.
3. החפיפה בין הברזלים תהיה 30 סמ לפחות

הרחבה קיבוץ עמיעד
מגרש 169

CLIENT APPROVAL — אשור המזמין

| שם | תאריך | חתימה |
|---|---|---|
| | 19/01/2023 | |

רעיון ○ לאשור ● מסכרז ○ לביצוע


Shapiro Engineering
משרד להנדסה אזרחית
עראבה מקצוע 2616 ת.ד 30612
e.arraweep@gmail.com Yari 052-6449963 מהלם 0587541483 מלכי


| | תאריך | חתימה |
|---|---|---|
| תכנון | סאמר נעאמנה | |
| שרטט | חניף עייד | |
| בדק | סאמר נעאמנה | |

שם התכנית :
מענן ים -בשר
תכנית קורות רצפה

קנ 3

קנה מידה: 1:50 / 1:25

הוצאה: B

מס שרטוט : מס שרטוט 1

דף :
מחוק :