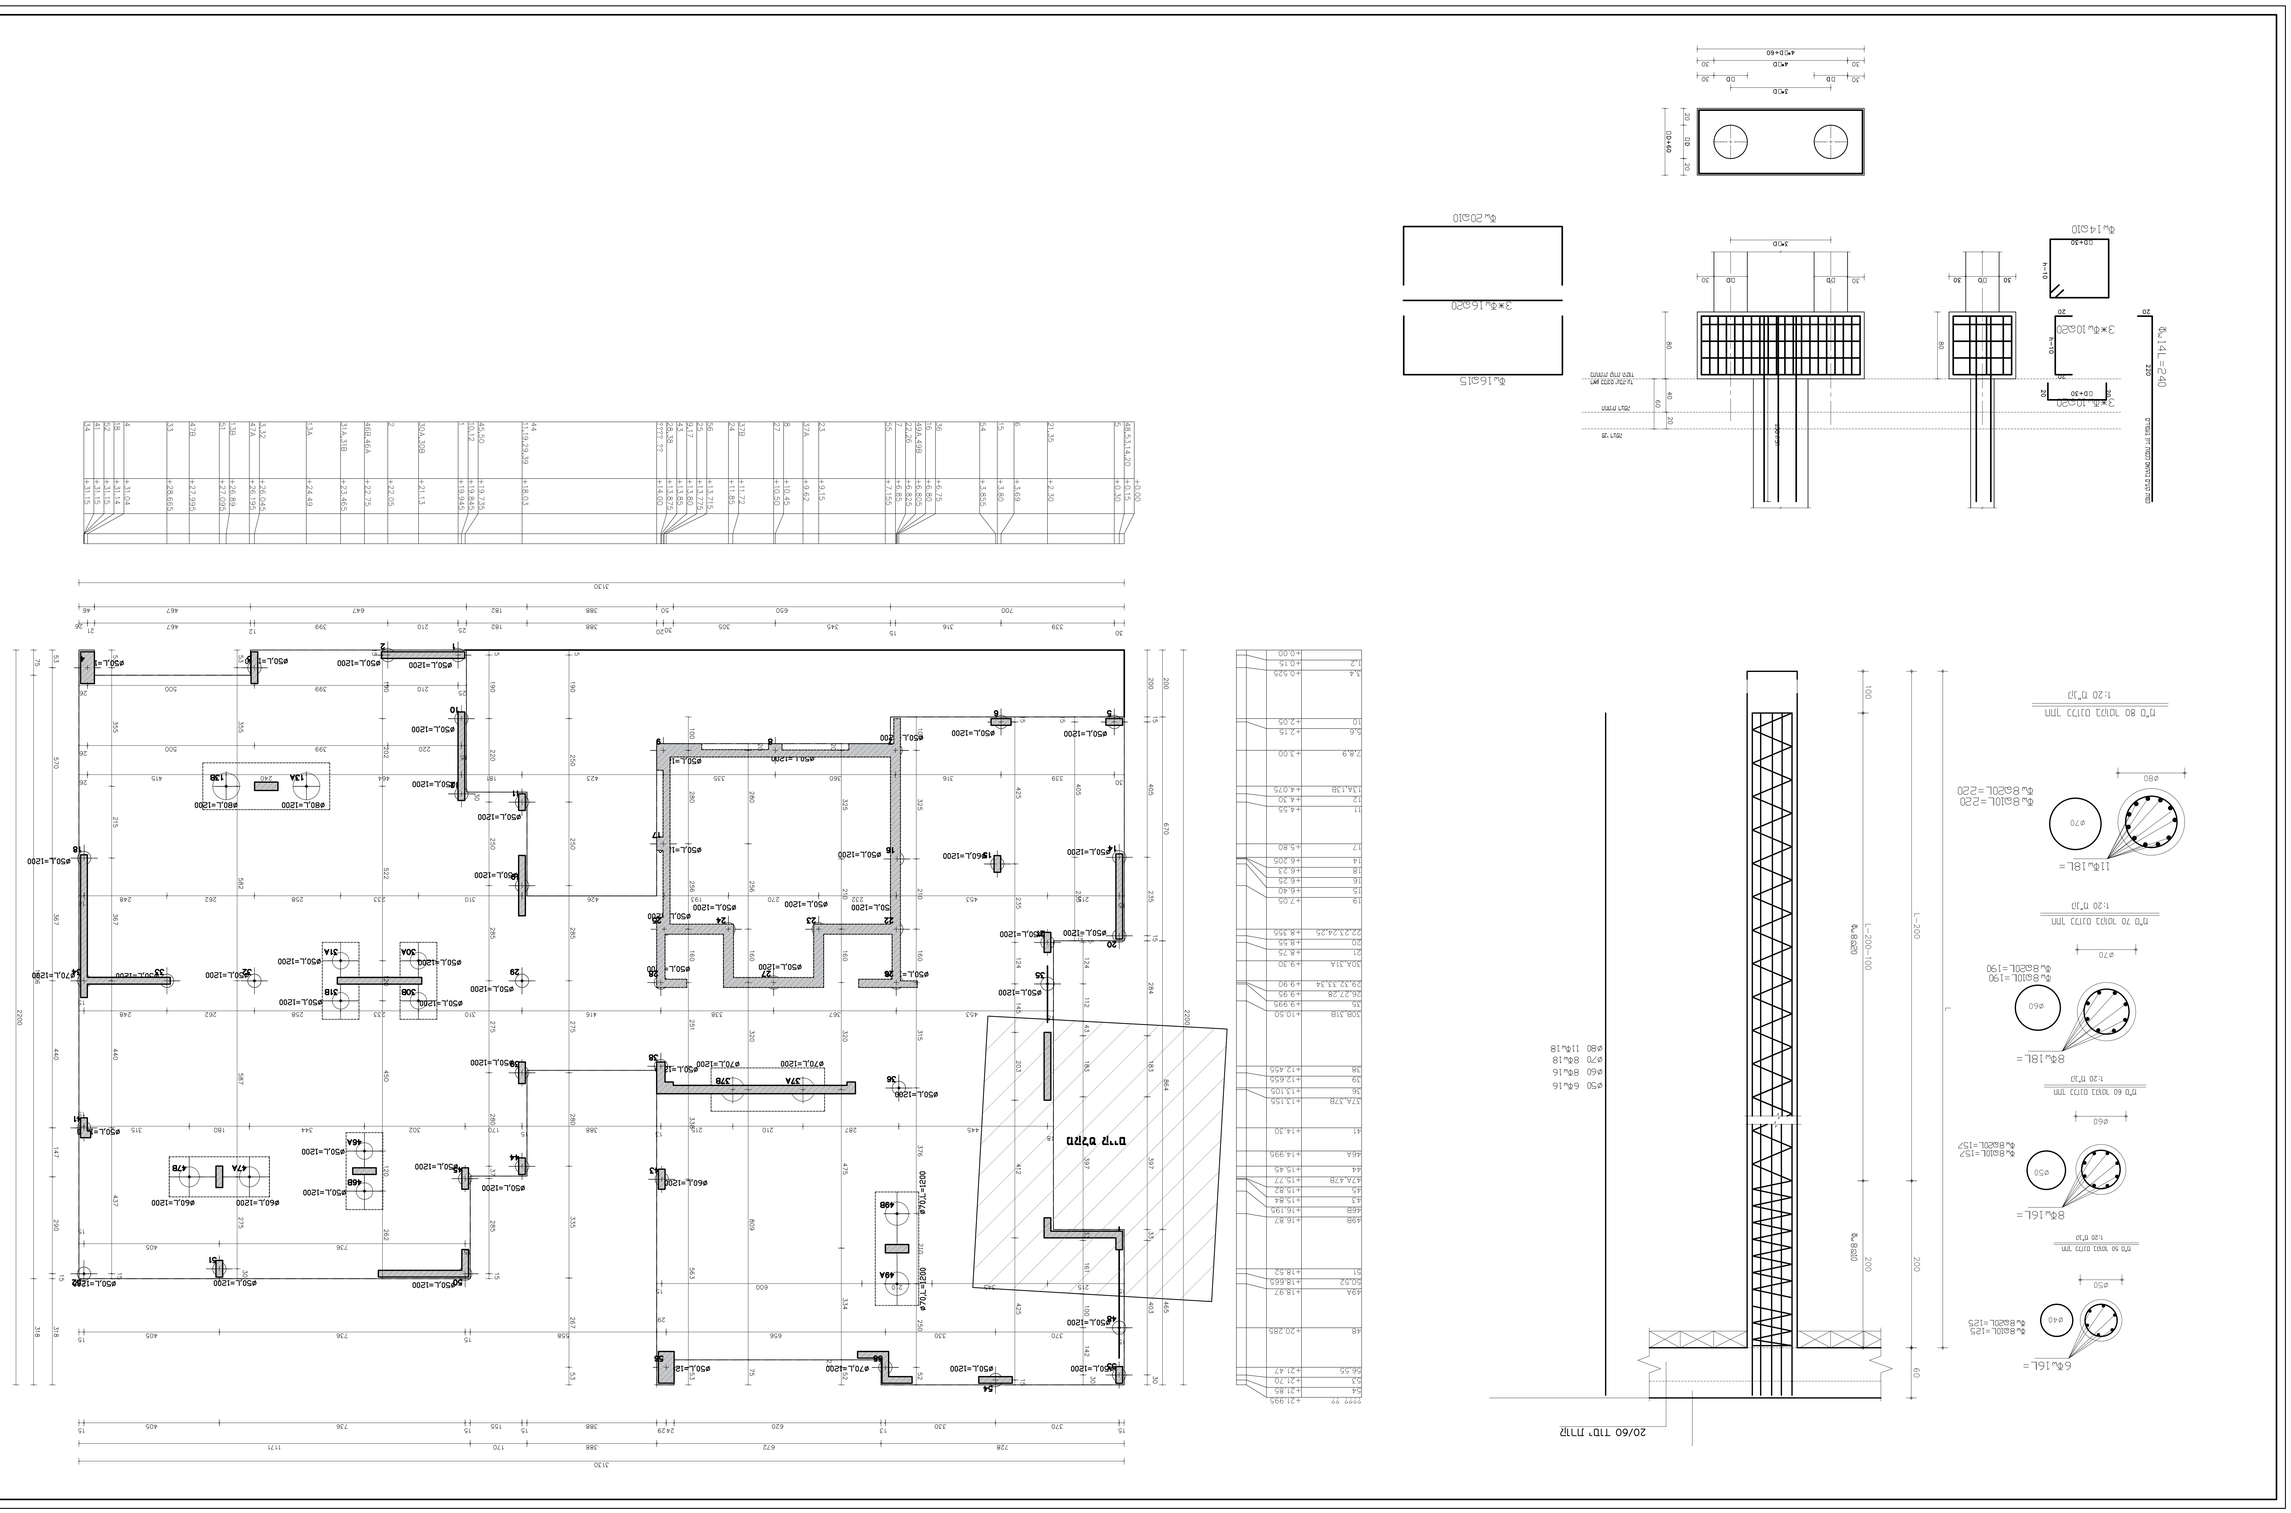
CLIENT APPROVAL
ΕΛΕΓΧΟΣ ΑΝΑΚΑΤΑΣΚΕΥΗΣ
ΚΑΤΑΣΚΕΥΑΣΤΗΣ
ΜΕΛΕΤΗ ΚΑΤΑΣΚΕΥΗΣ ΕΡΓΑΣΙΩΝ
ΚΑΤΑΣΚΕΥΑΣΤΗΣ ΜΕΛΕΤΗΣ
ΕΠΙΒΛΕΠΩΝ ΜΗΧΑΝΙΚΟΣ
ΕΠΙΒΛΕΠΩΝ ΜΗΧΑΝΙΚΟΣ
ΣΧΕΔΙΑΣΤΗΣ ΜΗΧΑΝΙΚΟΣ
ΣΧΕΔΙΑΣΤΗΣ ΜΗΧΑΝΙΚΟΣ
ΚΛΙΜΑΚΑ 1:20
ΚΛΙΜΑΚΑ 1:25
ΚΛΙΜΑΚΑ 1:50
ΚΛΙΜΑΚΑ 1:20
ΚΛΙΜΑΚΑ 1:20
ΚΛΙΜΑΚΑ 1:20