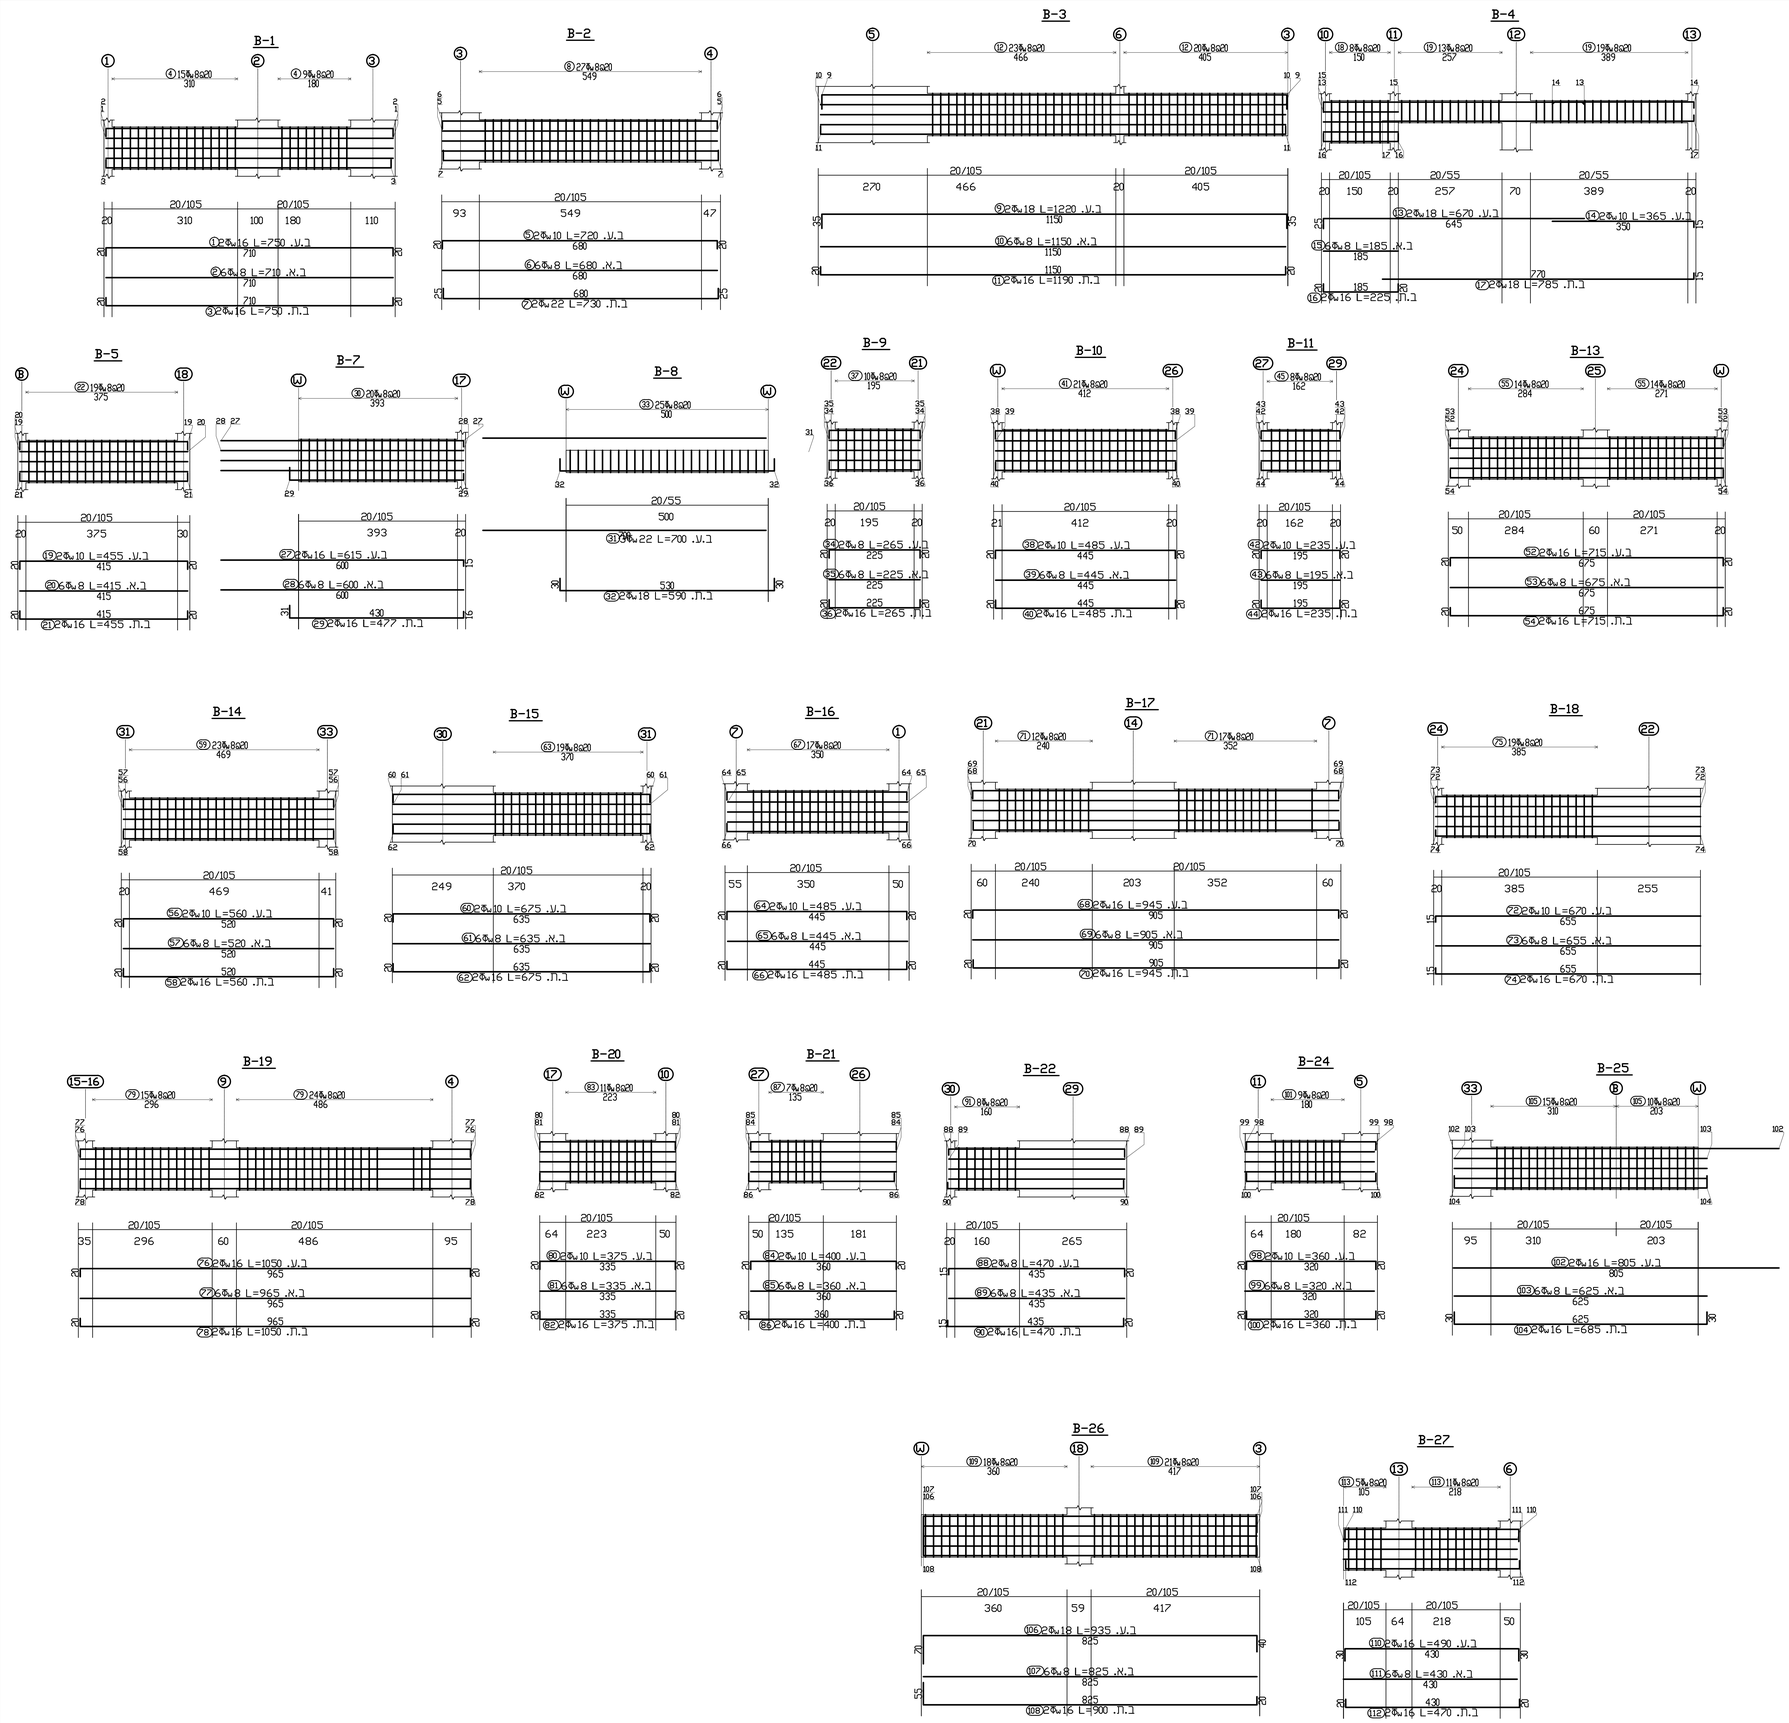

רשימת הפצה

תפקיד	שם
המזמין	
מנהל פרויקט	
קונסטרוציה	
קבלן	
מים וביוב	
פיתוח	
מיזוג	
אלומניום	
נגרות	
חשמל	
אאבן	
ריצוף	

שינויים ועדכונים

תאריך	מס	מהות השינוי/עדכון
19.01.23	1	עדכון לוחות אדקס

הערות כלליות

1. כל הבטונים ב-300.
2. המבצע אחראי לבדיקת כל המידות. על כל טעות או אי התאמה עליו להודיע למהנדס. אין לקבוע מידה עיי מדידה בשרטוט.
3. החפיפה בין הברזלים תהיה 30 סמ כפחות

CLIENT APPROVAL – אישור המזמין

חתימה	תאריך	שם
	19/01/2023	

כ'ניין ○ ראשי ○ למכר'ז ● לביצוע ○

Summer Engineering
ז'ראבה מיקוד 3065נ2 ת.ד.211
o.sameng@gmail.com דוא"ל 050-4449663 פלאפון
אמיר קדישה
0507414613 פלאפון

	תאריך	חתימה
תכנון		סאמר נעאמנה
שרטוט		חניף עייד
בדק		סאמר נעאמנה

קנ"מ 1:50 1:25

שם התכנית :
מעון יום - שדה אליהו
תכנית תקרת גג

הוצאה

מס' שרטוט :
מס' טבע :

דף :
מתוך :

5 ק