תאריך	תפוצה	כמות

תאריך	שינויים	מס'

הערות :

שם הפרייקט

ירדנה שלב ג'
כביש 17

מס' הפעלה

מנהל הפרוייקט

שם התכנית :

חתך לאורך

	תאריך	שרטט	בדק	אישר
לעיון	20.02.2023	אלכס	אלה	א.ט.הנדסה תכנון יעוץ ומדידות
למכרז				
לביצוע				

הערה : הקבלן אחראי על כל המדידות.
על הקבלן להודיע מיד למתכנן על כל סטיה במדידות.
אין למדוד בק.מ. על התכנית.

אישור

תאריך	20.02.2023
ק.מ.	1 : 1000\100
מס' עבודה קובץ	4178 F:\4178-g\PR-rd17n.dgn

תכנית מס'
3.17.1

גליון מתוך גליונות
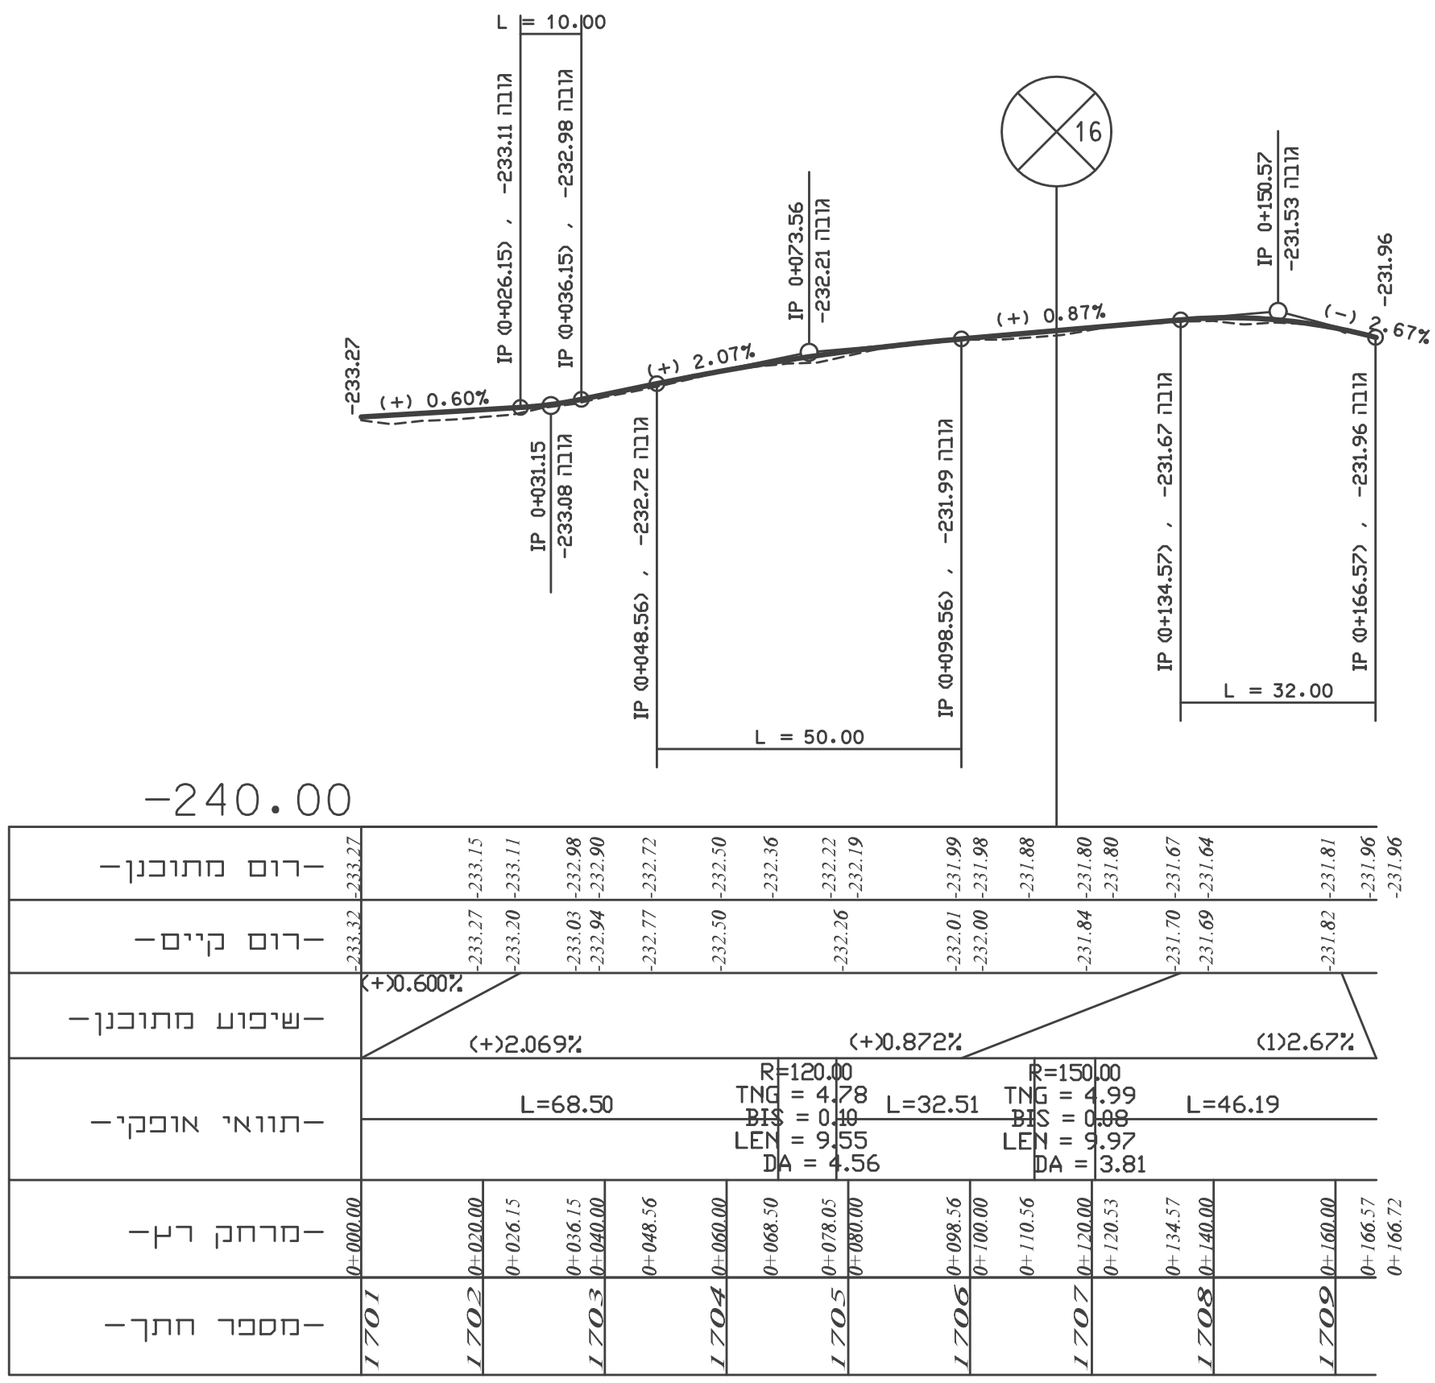
א.ט. הנדסה-תכנון,יעוץ ומדידות
רקפת 145, ד.נ. משגב 20175 טל' :04-9800323 פקס' : 04-9800018
E-mail: ATMADID@NETVISION.NET.IL