תאריך	תפוצה	כמות

מס'	שינויים	תאריך
1	עדכון כללי לתכנית	18.03.23

הערות :

שם הפרוייקט

ירדנה שלב ג'
כביש 17

מס' הפעלה

מנהל הפרוייקט

שם התכנית

תכנית פירוקים

	תאריך	שרטט	בדק	אישר
לעיון	20.02.2023	קריסטינה	אלה	
למכרז				
לביצוע				

הערה: הקבלן אחראי על כל המידות.
על הקבלן להודיע מיד למתכנן על כל סטיה במידות.
אין למדוד בק.מ. על התוכנית.

אישור

תאריך	20.02.2023
ק.מ	1:250
מס' עבודה	YARDENA
קובץ	Z:\BET YOUSEF+YARDENA\YARDENA-2023\PLAN

תכנית מס' 3.0

גליון 1 מתוך 1 גליונות

א.ט.הנדסה-תכנון, יעוץ ומדידות
רקפת 145 ד.נ משגב 20175 טל': 04-9800323 פקס': 04-9800018
E-mail: ATMADID@NETVISION.NET.IL

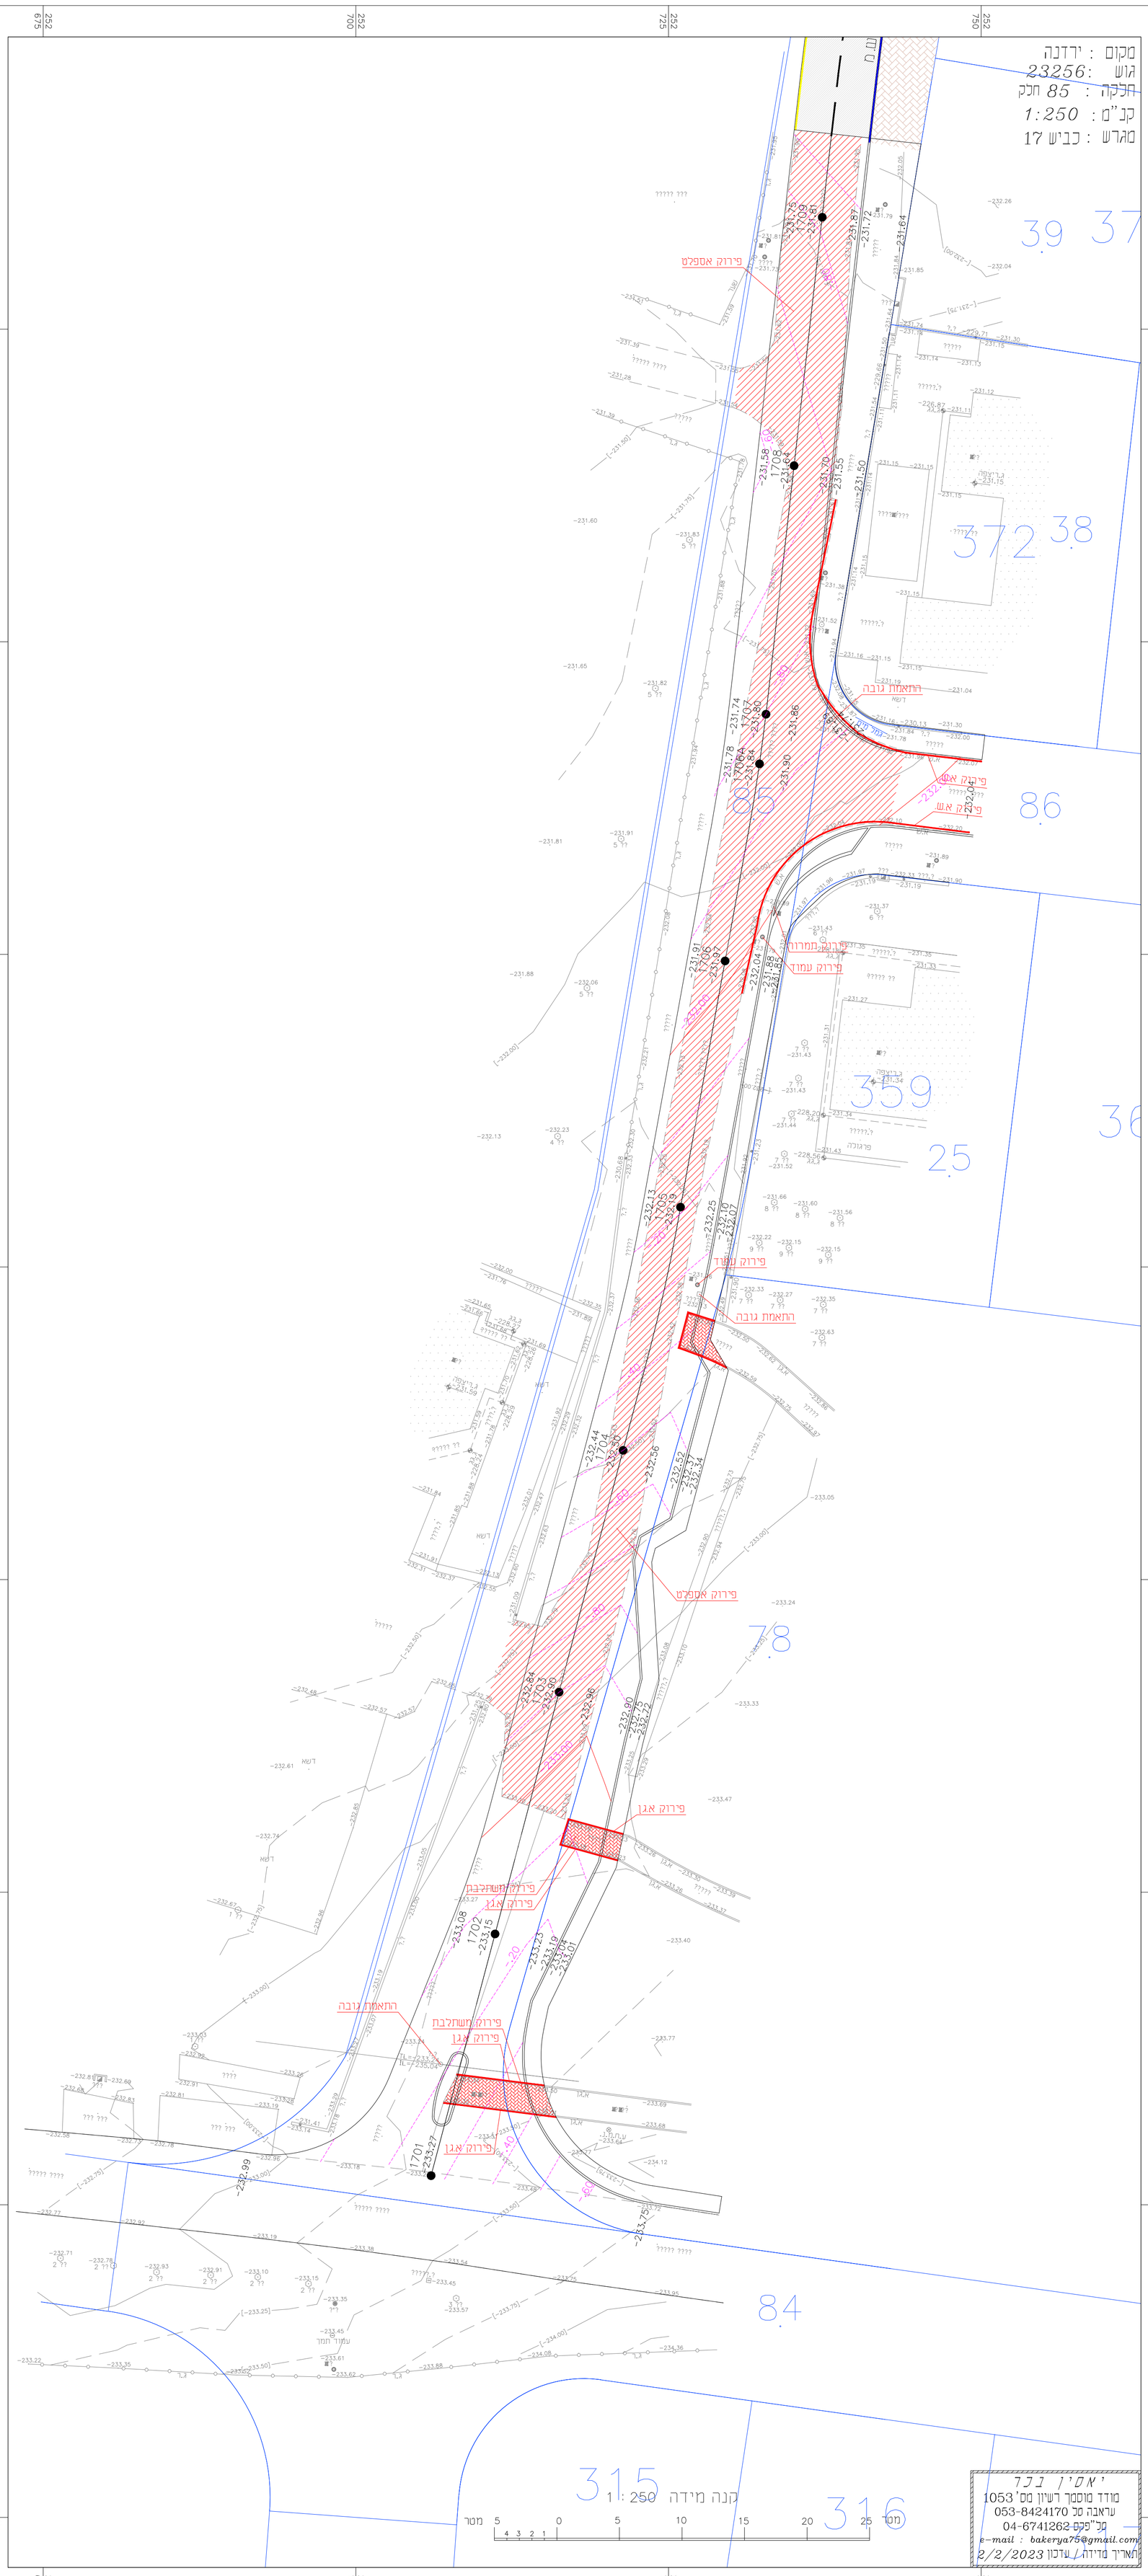

י מ ס י ן ב כ ל
מודד מוסמך רשיון מס' 1053
עראבה סל 053-8424170
סל"פקס 04-6741262
e-mail : bakerya75@gmail.com

תאריך מדידה / עדכון 2/2/2023