| תאריך | תפוצה | כמות |
|---|---|---|
| | | |

| מס' | שינויים | תאריך |
|---|---|---|
| | | |

הערות :

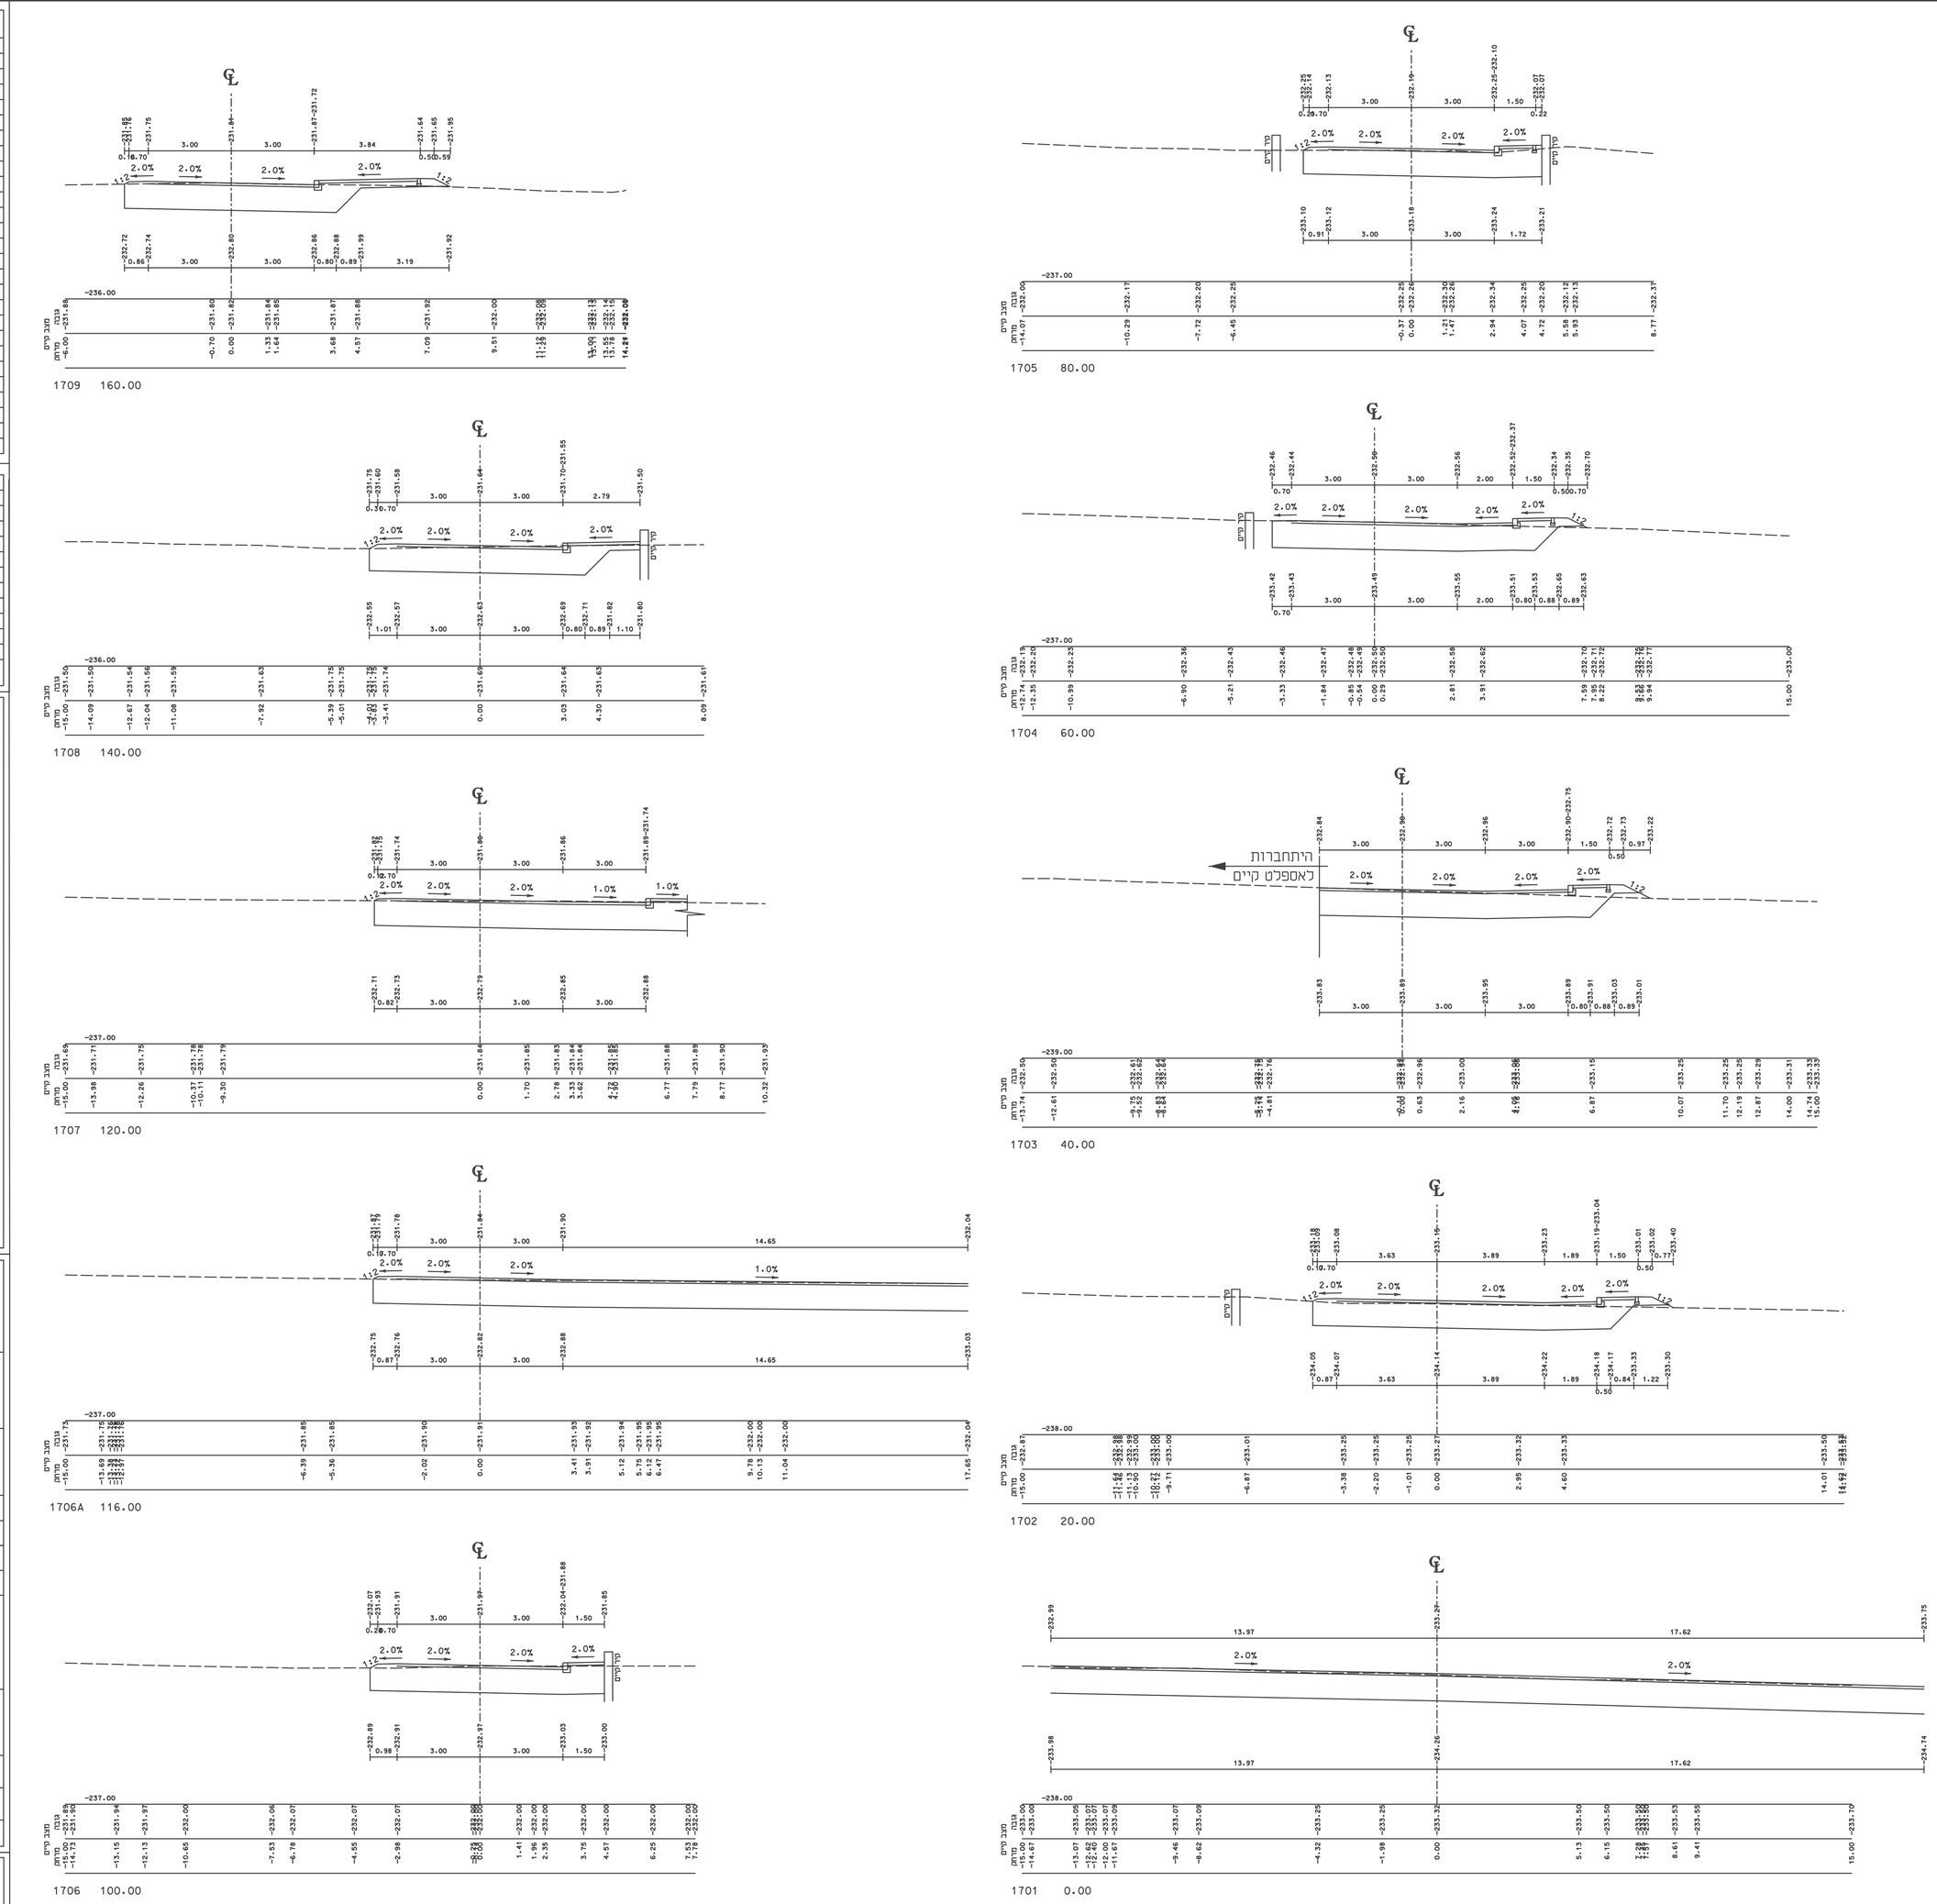


שם הפרייקט

# ירדנה שלב ג'
## כביש 17

מס' הפעלה

מנהל הפרוייקט

שם התכנית :

## חתכים לרוחב

| | תאריך | שרטט | בדק | אישר |
|---|---|---|---|---|
| לעיון | 20.02.2023 | אכס | אלה | |
| למכרז | | | | |
| לביצוע | | | | |

הערה : הקבלן אחראי על כל המדידות.
על הקבלן להודיע מיד למתכנן על כל סטיה במדידות.
אין למדוד בק.מ. על התכנית.

אישור

| | |
|---|---|
| תאריך | 20.02.2023 |
| ק.מ. | 1 : 100 |
| מס' עבודה | 4178 |
| קובץ | F:\4178-g\SEC-rd17n.dgn |

תכנית מס'
4.17.1

גליון מתוך גליונות


א.ט. הנדסה-תכנון,יעוץ ומדידות
רקפת 145, ד.נ. משגב 20175 טל': 04-9800323 פקס': 04-9800018
E-mail: ATMADID@NETVISION.NET.IL