כמות	תפוצה	תאריך

מס'	שינויים	תאריך
1	עדכון כללי לתכנית	18.03.23

הערות :

שם הפרוייקט

ירדנה שלב ג'
כביש 17

מס' הפעלה

מנהל הפרוייקט

שם התכנית

תכנית תנועה

	תאריך	שרטט	בדק	אישר
לעיון	20.02.2023	קריסטינה	אלה	
למכרז				
לביצוע				

הערה: הקבלן אחראי על כל המידות.
על הקבלן להודיע מיד למתכנן על כל סטיה במידות.
אין למדוד בק.מ. על התוכנית.

אישור

תאריך	20.02.2023
ק.מ	1:250
מס' עבודה	YARDENA
קובץ	Z:\BET YOUSEF+YARDENA\YARDENA-2023\PLAN
תכנית מס'	1.0
גליון 1 מתוך 2 גליונות	

א.ט. הנדסה-תכנון, יעוץ ומדידות
רקפת 145 ת.ד. משגב 20175 טל': 04-9800323 פקס: 04-9800018
E-mail: ATMADID@NETVISION.NET.IL

מקום : ירדנה
גוש : 23256
חלקה : 85 חלק
קנ"מ : 1:250
מגרש : כביש 17

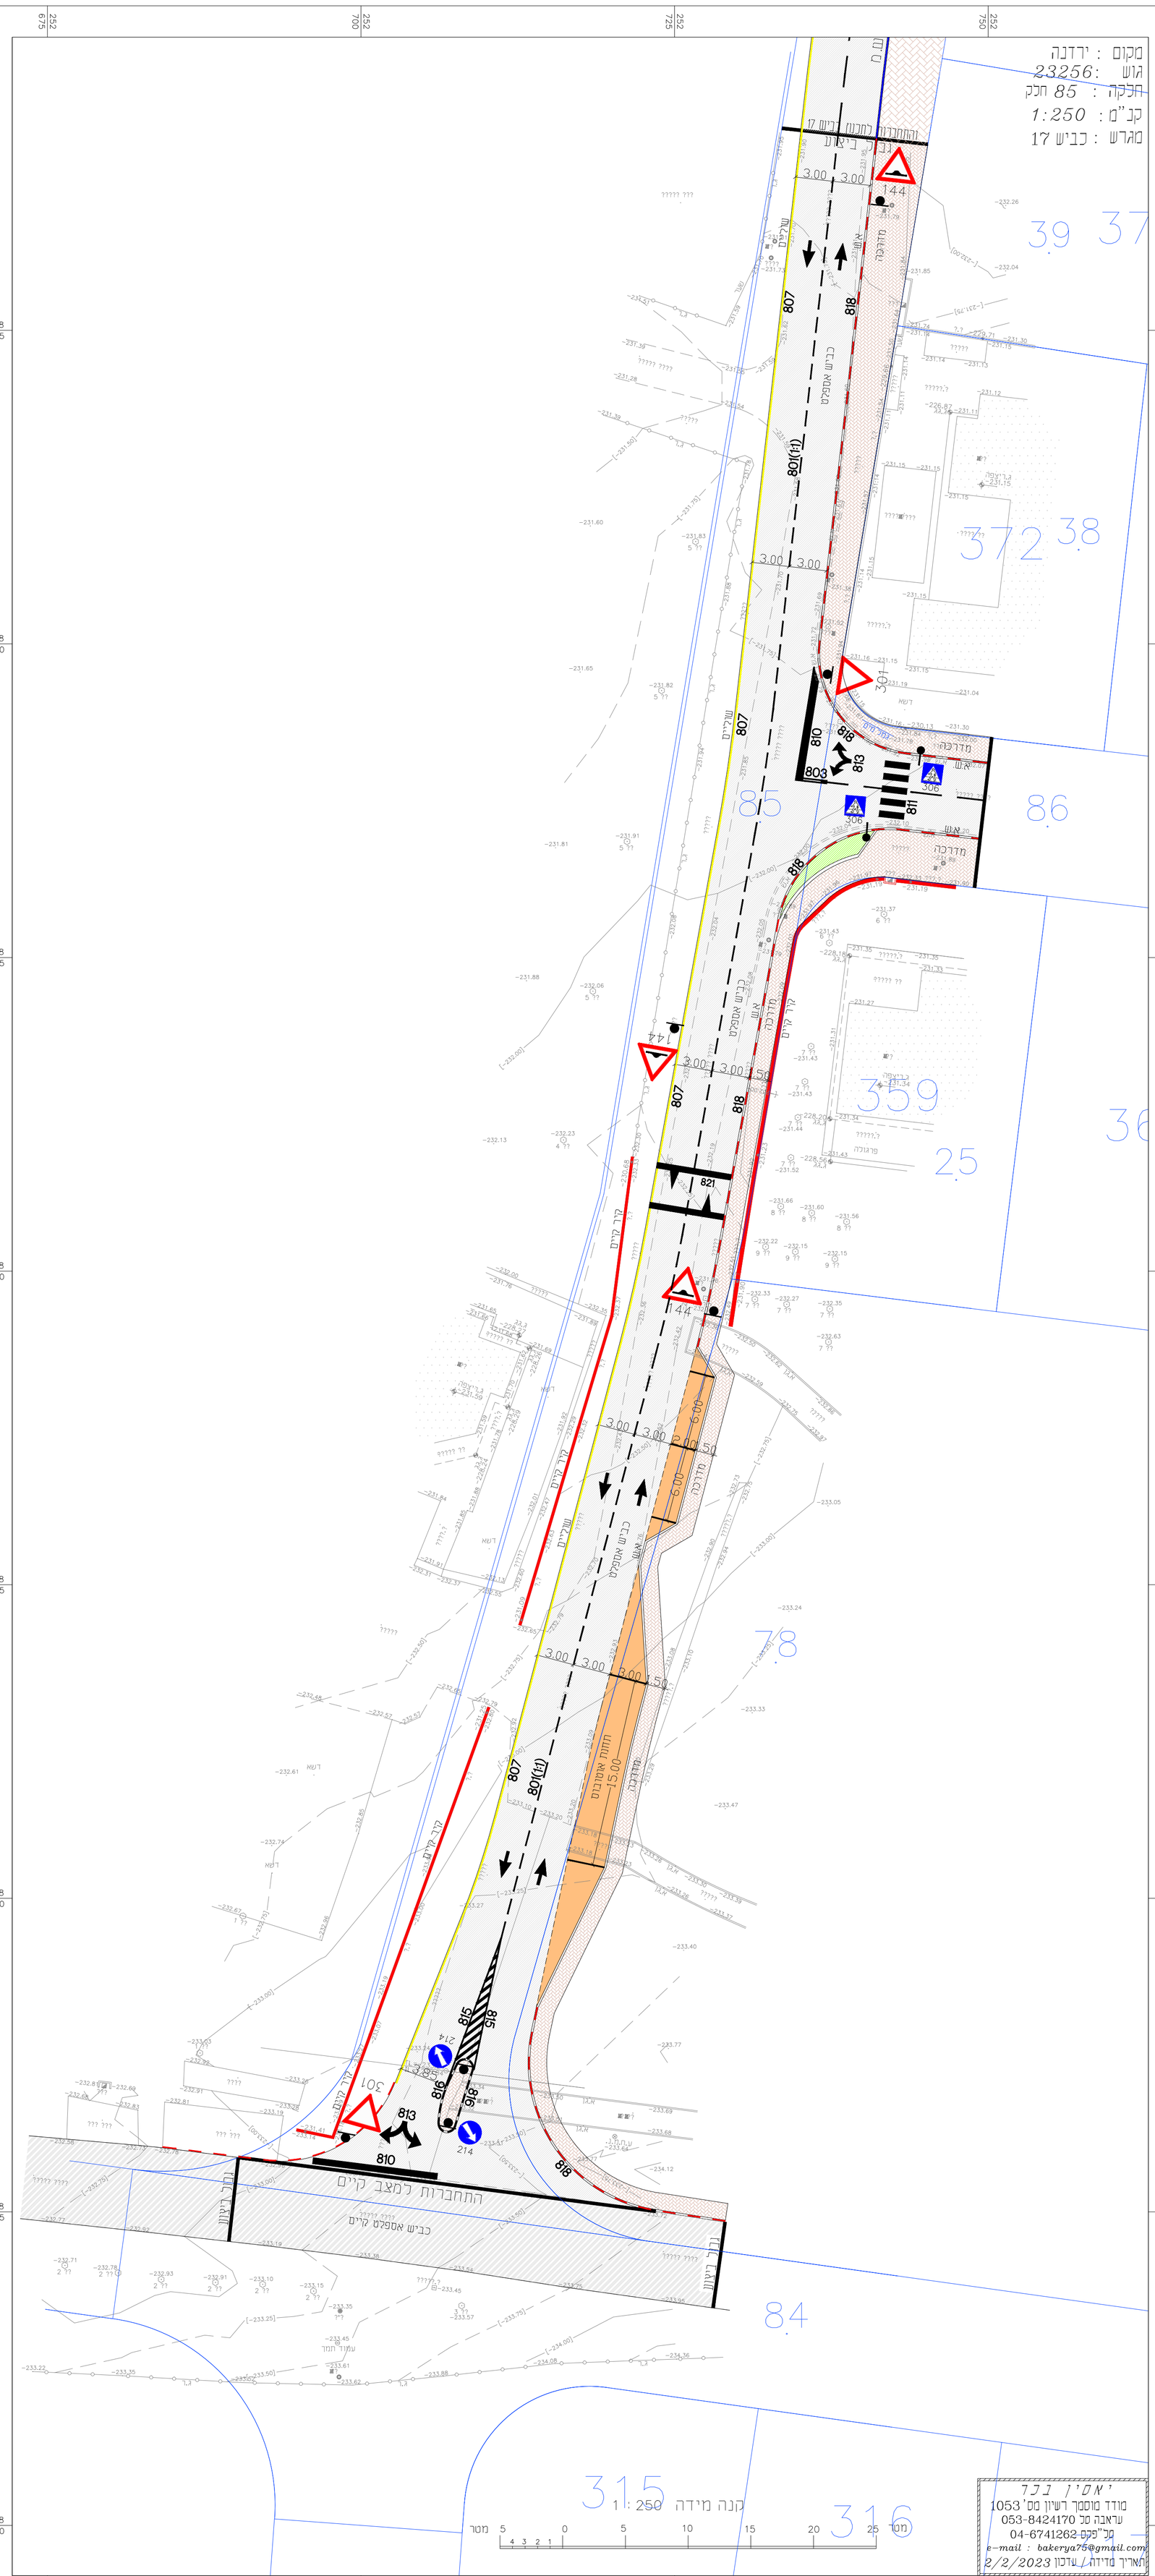
התחברות לחכון כביש 17
התחברות למצב קיים
כביש אספלט קיים
קיר ריצוף
קיר קיים
מדרכה
מדרכה
מדרכה