


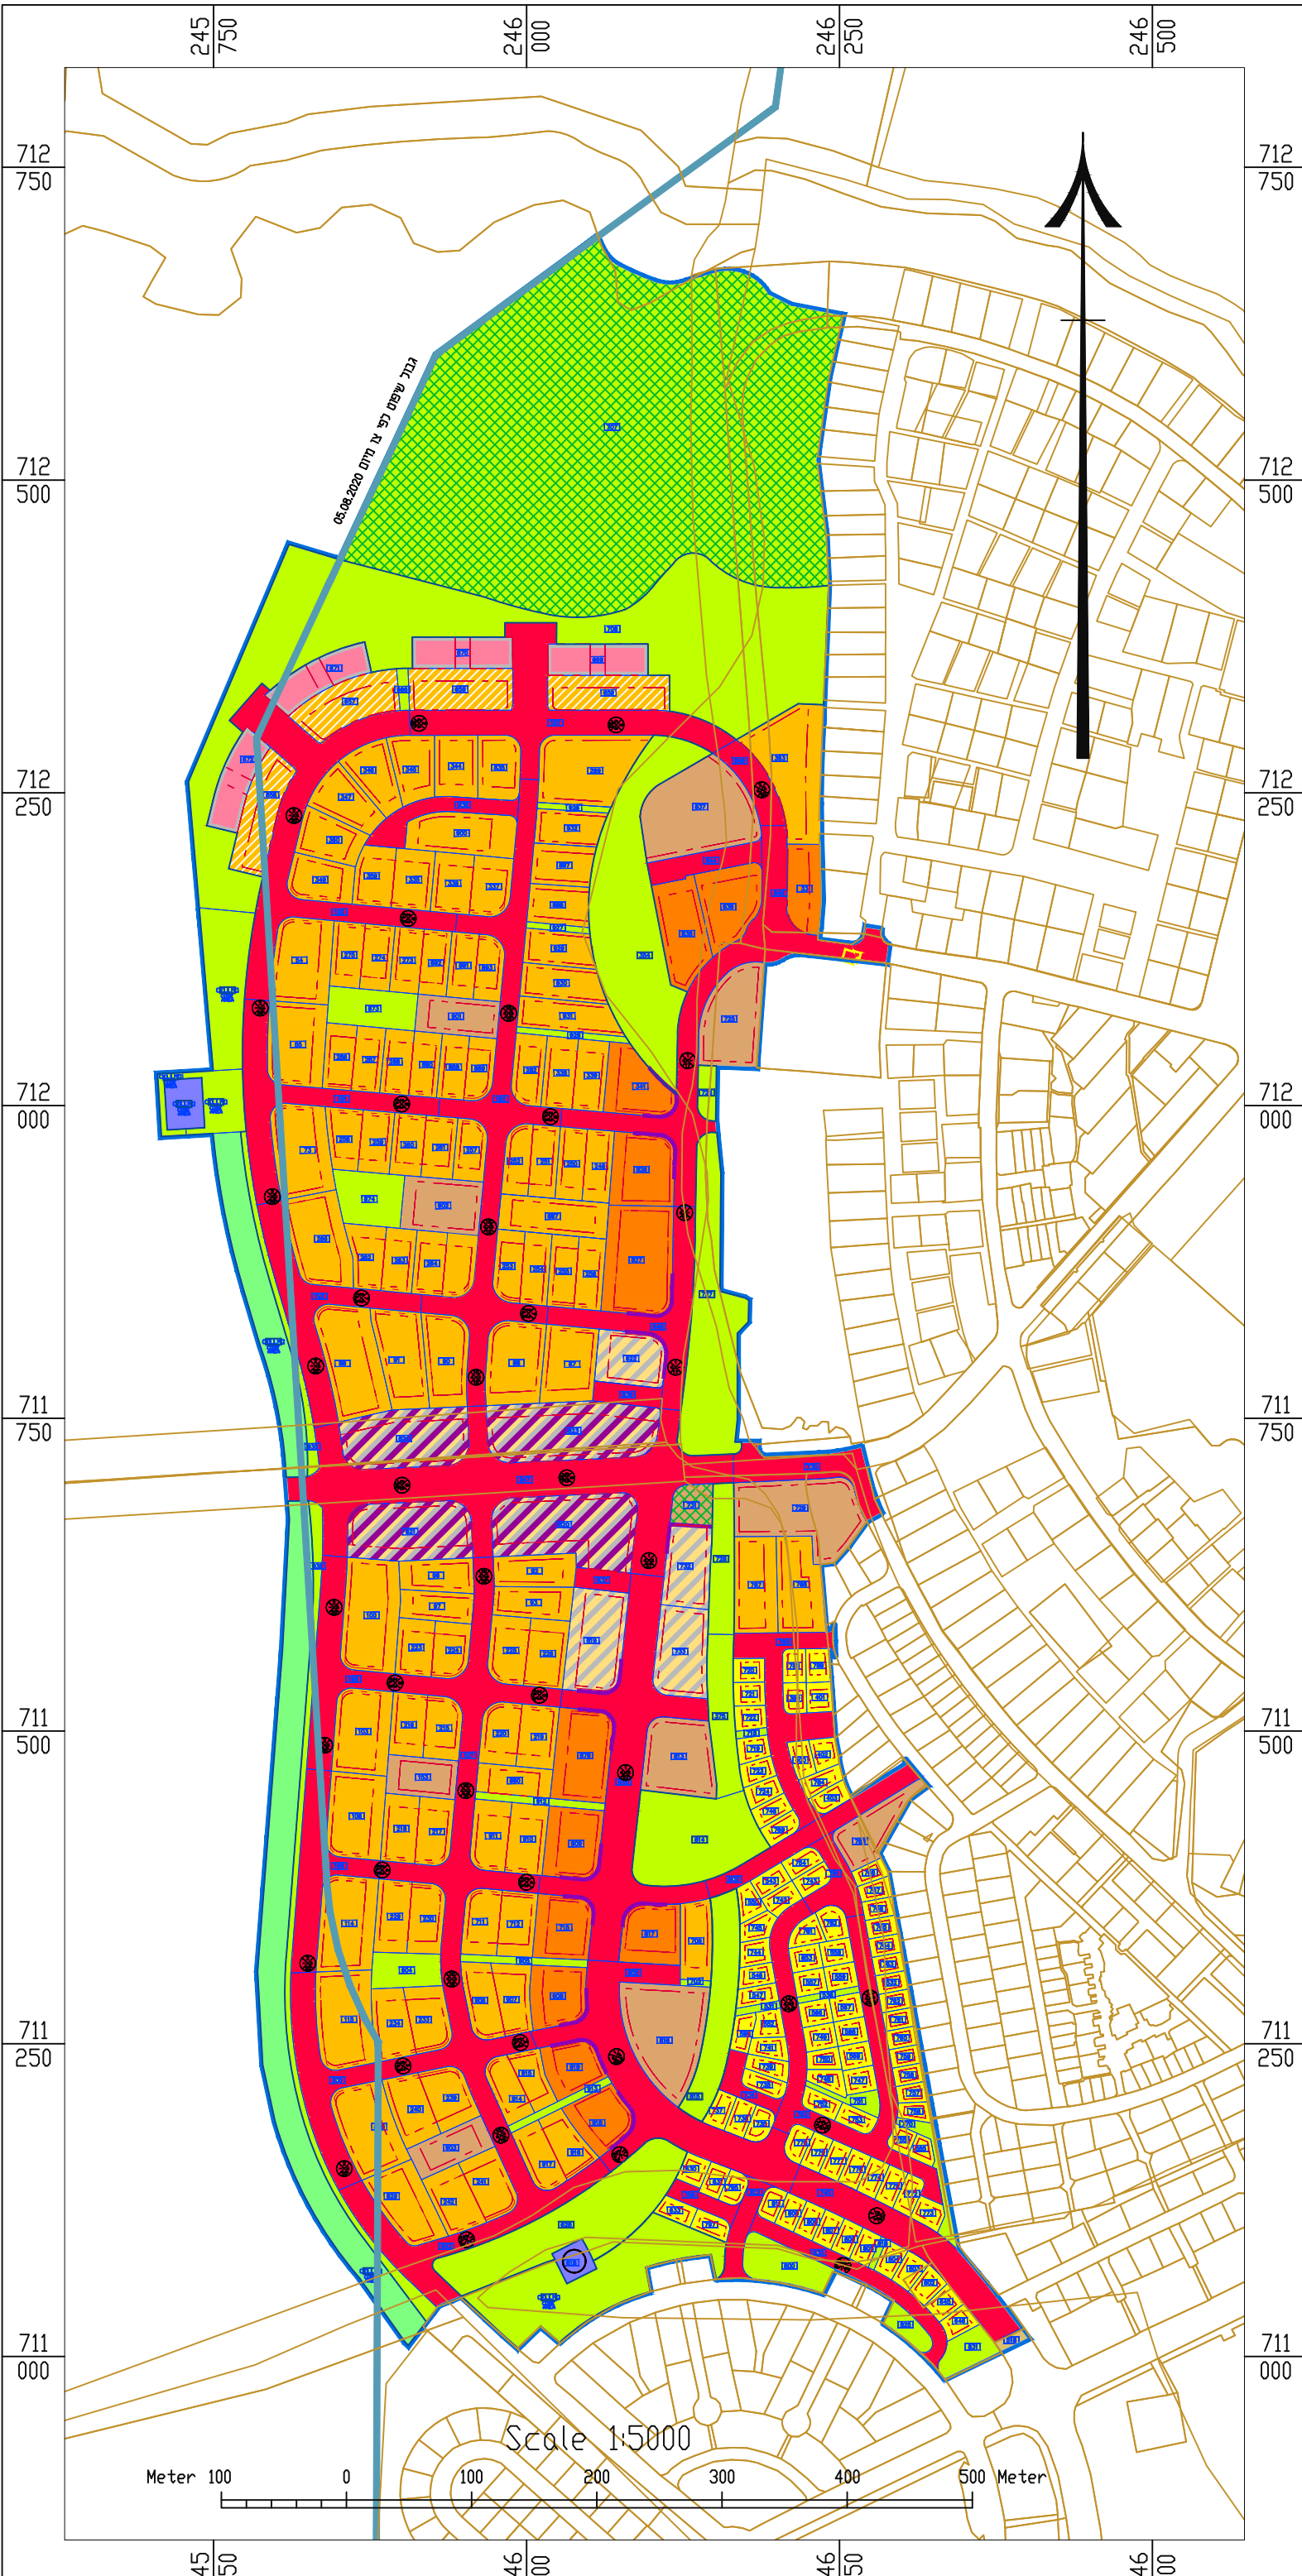

התכנית ביחס לגבול שיפוט

שם ישוב: בית שאן
 שם פרויקט: בית שאן
 מסילות מערב
 מתכננים: גרואג הראל
 אדריכלים
 קנה מידה : 1:5000



גבול שיפוט עד 08.08.2020

- מיקרא
- מגורים ב
- מגורים ג
- מתקנים הרדסים
- מבנים ומסודות ציבור
- שמורת פתוחים
- שטח ציבורי פתוח
- ספורט ונופש
- פארק / ג ציבורי
- קנין חומצה
- דרך משלבת
- מגורים מסחר ותעסוקה
- גבול תכנית אמיתי
- גבול תכנית
- מספר תא שטח

Scale 1:5000

