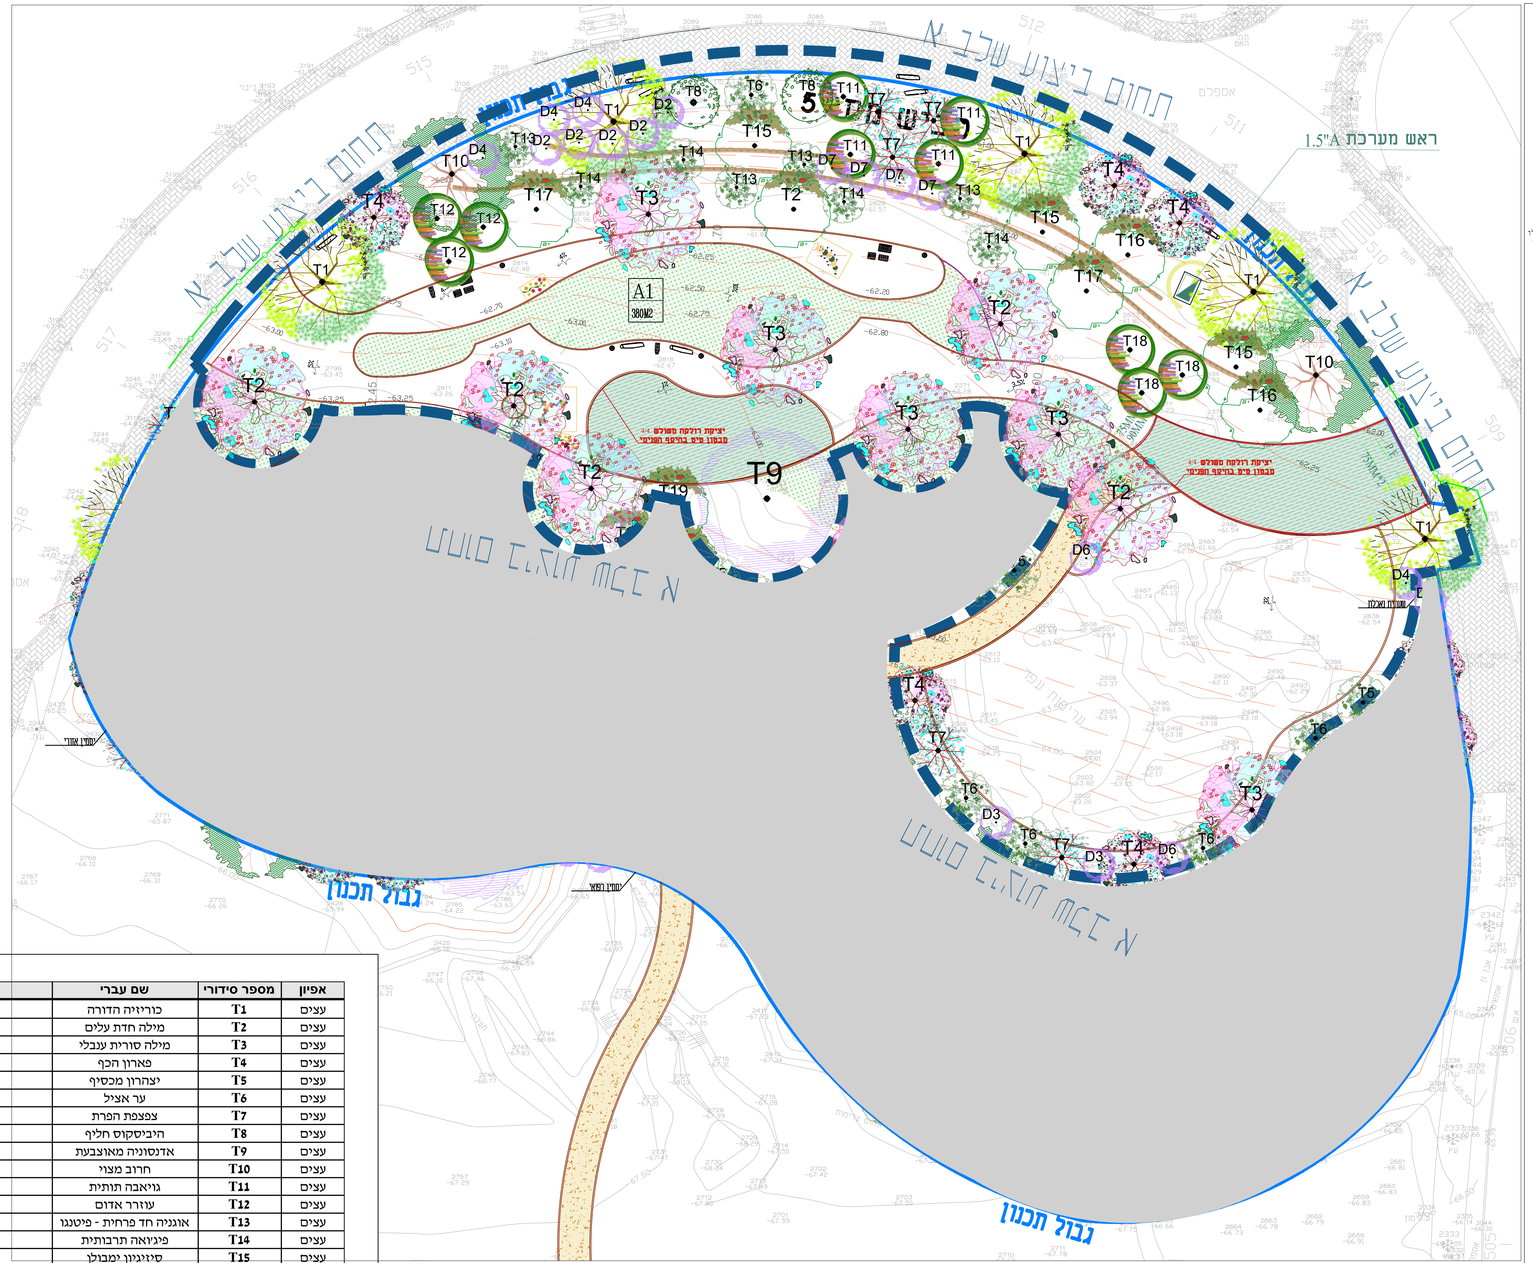

אפיון	מספר סידורי	שם עברי	שם לועזי	גודל	מרווח שתילה בס"מ	כמות
עצים	T1	כוריזיה הדורה	Chorisia speciosa	8	כמסומן	5
עצים	T2	מילה חדת עלים	Fraxinus angustifolia	8	כמסומן	6
עצים	T3	מילה סורית ענבלי	Fraxinus Syriaca 'Inbali'	8	כמסומן	6
עצים	T4	פארון הכף	Calodendrum Capense	8	כמסומן	7
עצים	T5	יצהרון מכסיף	Elaeagnus pungens 'varigatum'	8	כמסומן	-
עצים	T6	ער אציל	Laurus nobilis	8	כמסומן	6
עצים	T7	צפצפת הפרת	Populus euphratica	8	כמסומן	7
עצים	T8	היביסקוס חליף	Hibiscus mutabilis	8	כמסומן	2
עצים	T9	אדנסוניה מאוצבעת	Adansonia digitata	8	כמסומן	1
עצים	T10	חרוב מצוי	Ceratonia siliqua	8	כמסומן	2
עצים	T11	גויאבה תותית	Psidium Littorale Yellow	8	כמסומן	4
עצים	T12	עוזרר אדום	Crataegus azarolus	8	כמסומן	3
עצים	T13	אוגניה חד פרחית - פיטנגו	Eugenia uniflora	8	כמסומן	4
עצים	T14	פיג'ואה תרבותית	FEIJOA SELLOWIANA	8	כמסומן	4
עצים	T15	סיזיגיגיון ימבולן	Syzygium paniculatum	8	כמסומן	3
עצים	T16	איינגה אמיתית	Inga Vera	8	כמסומן	2
עצים	T17	מנגו הודי	Mangifera indica, Mango	8	כמסומן	2
עצים	T18	רימון מצוי	Punich Granatum	8	כמסומן	3
עצים	T19	הדר הלימון	CITRUS LEMON	8	כמסומן	-
עצים	T20	הדר התפוז	Citrus sinensis	8	כמסומן	-
עצים	T21	הדר הפומלה	CITRUS GRANDIS	8	כמסומן	-
עצים	T22	אלון מצוי	Quercus calliprinos	8	כמסומן	-
מרבדי דשא	A1	פספלום	380 מ"ר		מרבדים	

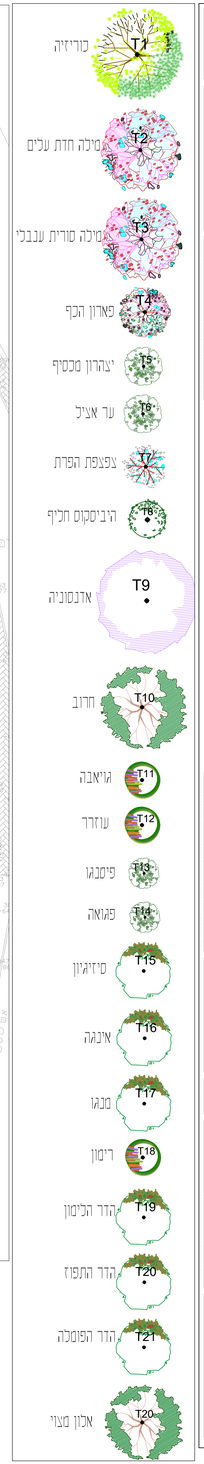

המזמין

מועצה מקומית שדה נחום

הודעה

- המבצע אחראי לבדיקת כל המידות והתאמן במקום על כל משת
אי אי התאמה עליו להודיע למתכנן
- המבצע רבדוק לפי הסימון והביצוע את ההתאמה בין מכניות
האדריכלמורה, פרטים, קונסטרוקציה, אינסטלציה מיוחדת, מתקן
חשמל ויתר התוכניות
אסור לקבוע מידות ע"י מדידה משרטוט.

לוח תפוצה ועדכונים

| | | |