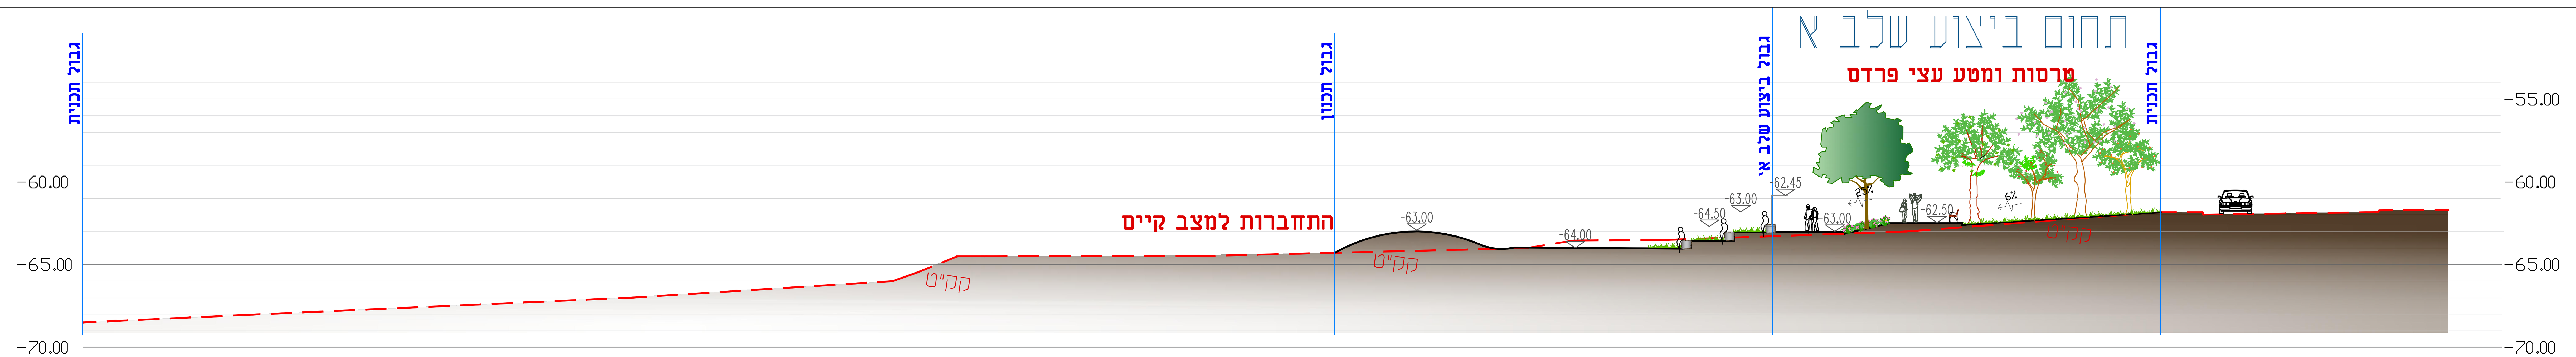

חתך א-א

חתך ב-ב

חתך ג-ג

המזמין

מועצה מקומית שדה נחום

הודעה

- המבצע אחראי לבדיקת כל המידות והתאמן במקום על כל טעות או אי התאמה עליו להודיע למתכנן.
- המבצע יבדוק לפני הסימון והביצוע את ההתאמה בין תכניות הארכיטקטורה, פרטים, קונסטרוקציה, האינסטלציה סניטרית, מתקן חשמל ויתר התוכניות.

אסור לקבוע מידות ע"י מדידה משרטוט.

לוח תפוצה ועדכונים

תפוצה	קבלן	יזם	מנה"פ	אינסטלציה	קונס'	חשמל	תנועה	בפידות	נגישות	רפרנט	מודד	התכנית הינה ל-	לעיון: ○	לאישור: ○	למכרז: ○	לביצוע ●

שם פרויקט

שדה נחום

שם יזם

מועצת שדה נחום

שלב	תאריך	חתימה
☐ לעיון... ☐ לאישור... ☐ למכרז... ☒ לבצוע...	2023-01-04	YASMIN

מס גיליון	שם תכנית
02	תכנית פתוח כללית

מהדורה	01	קנ"מ	1-200

שרטט	תכנן	אישר
אחלאם מוראד	יסמין/ אחלאם	יסמין מח'ול קובטי

שם קובץ - YSM-Sdi-Nahum-SHATSAP 2023-01-04 ביצוע

מיקום קובץ - Z:\1-22.03.16 גיבוי-\projects\חברות מנהלות-019\שדה נחום- תכנון שצפ\DWG\2022-01-04 ביצוע

-ياسمين مخول-قبطي-
مهندسة معمارية- تطوير وحدائق
יסמין מח'ול-קובטי
אדריכלות נוף ומעצבת פנים
שכ' בישארה- ת.ד. 12790..... נצרת...... מיקוד 16123
FAX : 04-6467119 TEL: 04-6466401
E-Mail yas.makhoul@gmail.com