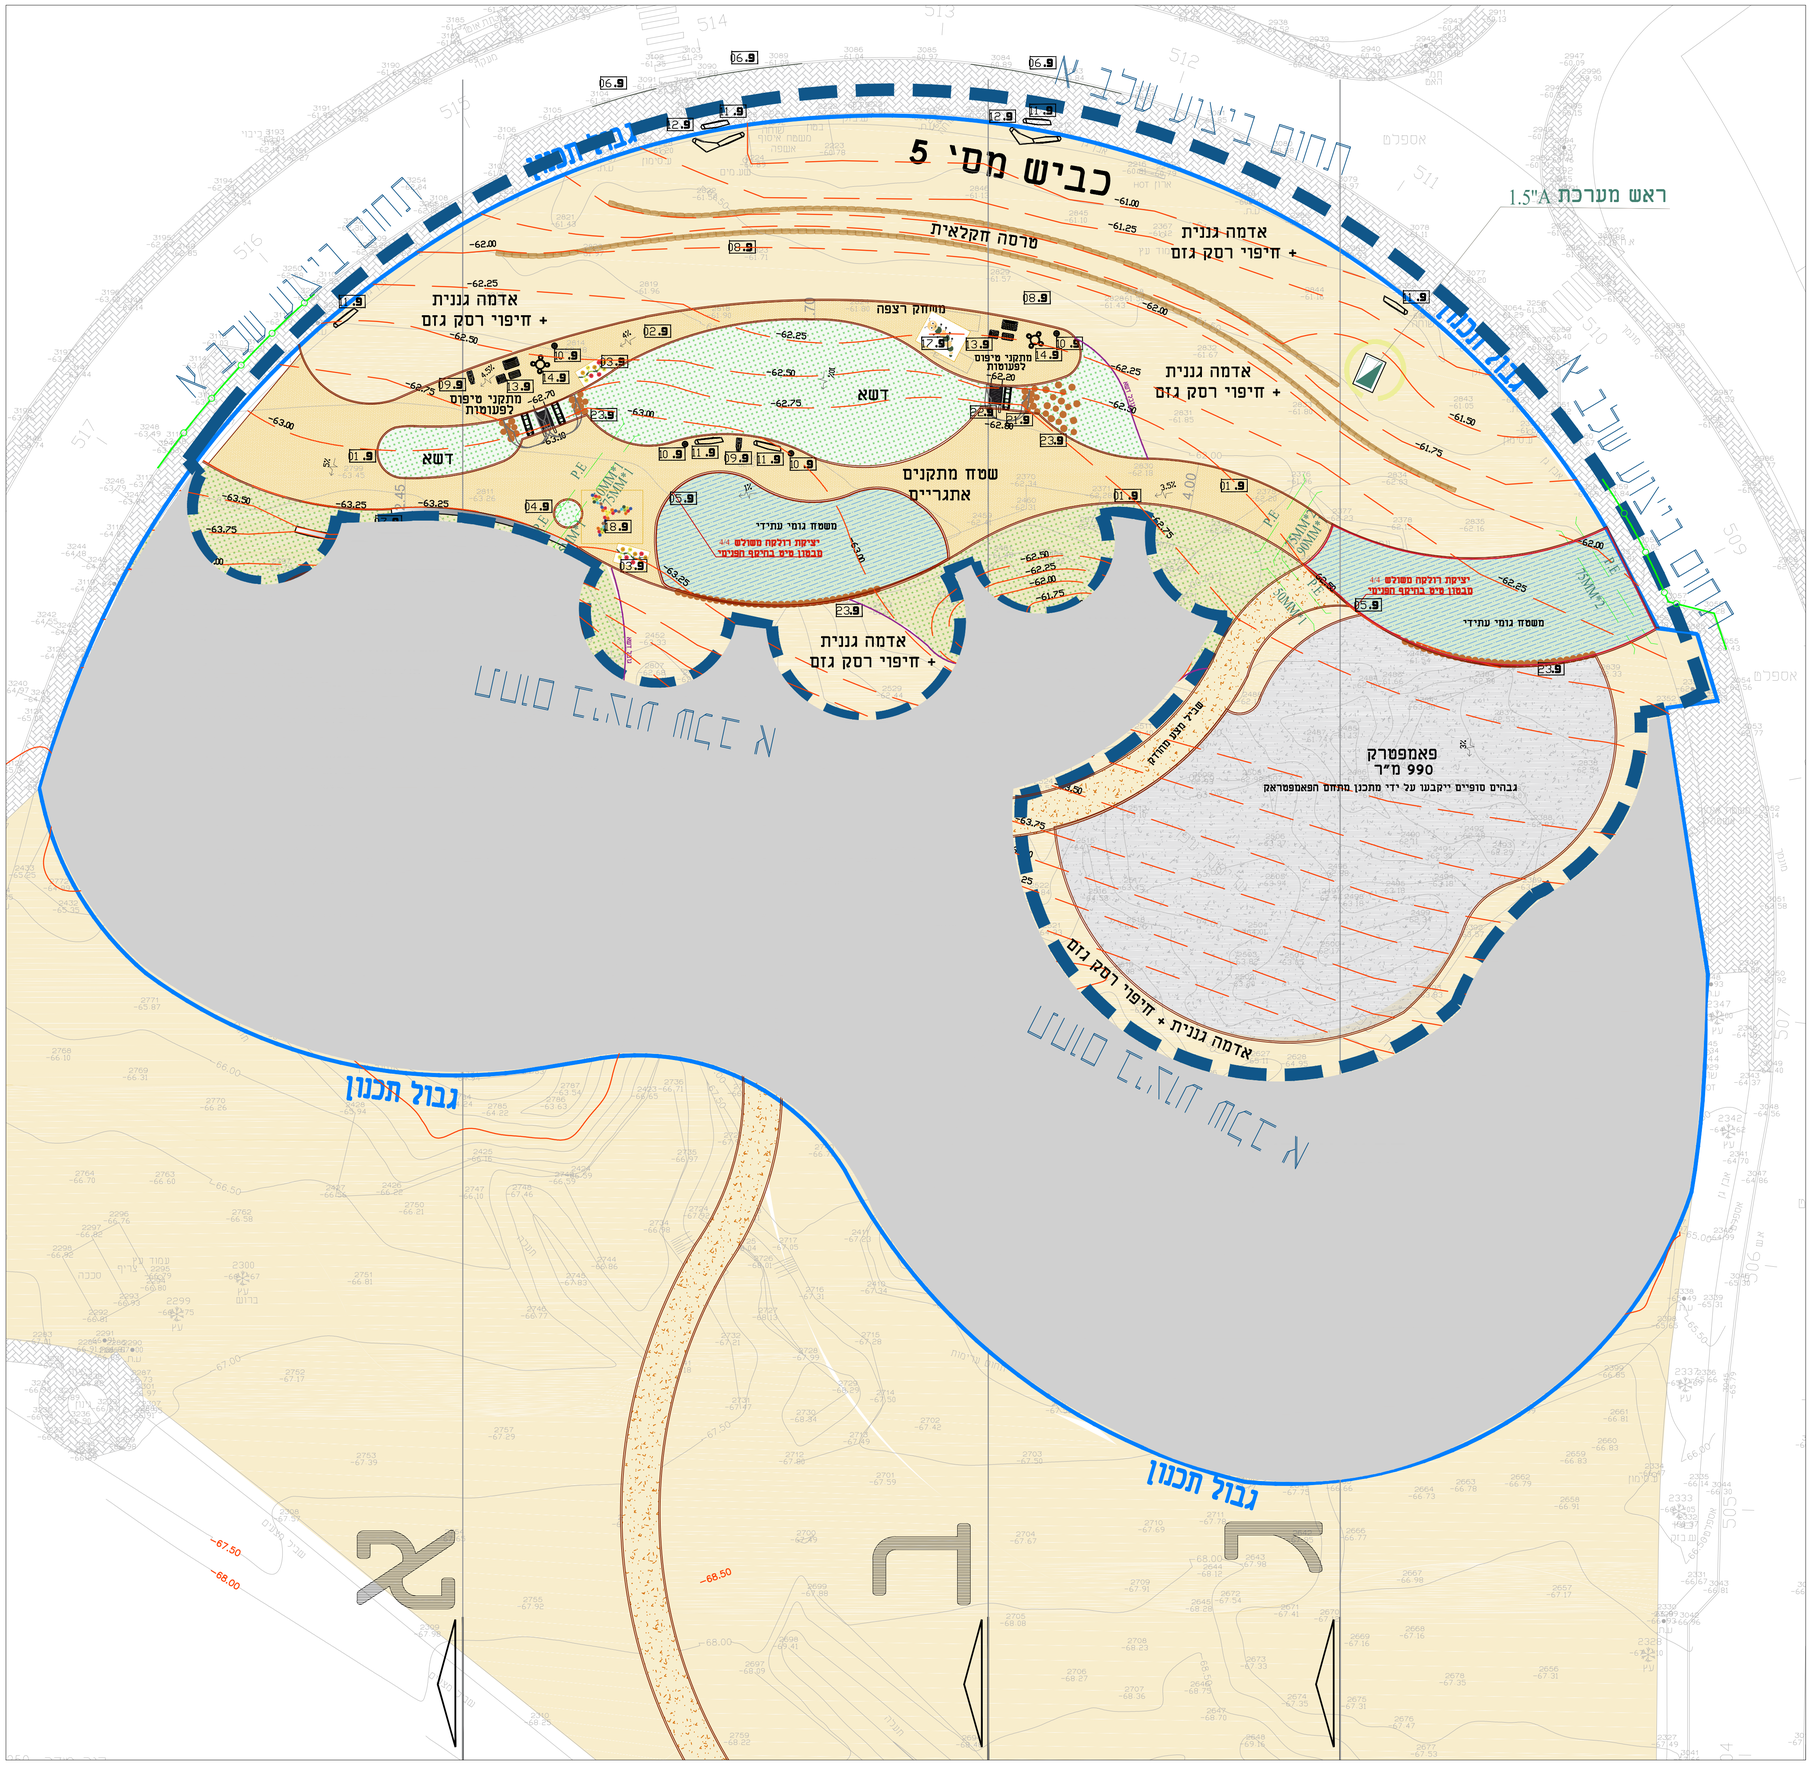

המזמין

מועצה מקומית שדה נחום

הודעה

- המבצע אחראי לבדיקת כל המידות והתאמן במקום על כל מעמ
אי אי התאמה עליו להודיע למתכנן.
- המבצע יבדוק לפני המימון והביצוע את ההתאמה בין תכניות
הארכיטקטורה, פרטים, קונסטרוקציה, האינסטלציה סניטרית, מתקן
השמל ויתר התוכניות.
אסור לקבוע מידות ע"י מדידה משרטוט.

לוח תפוצה ועדכונים

| | | |