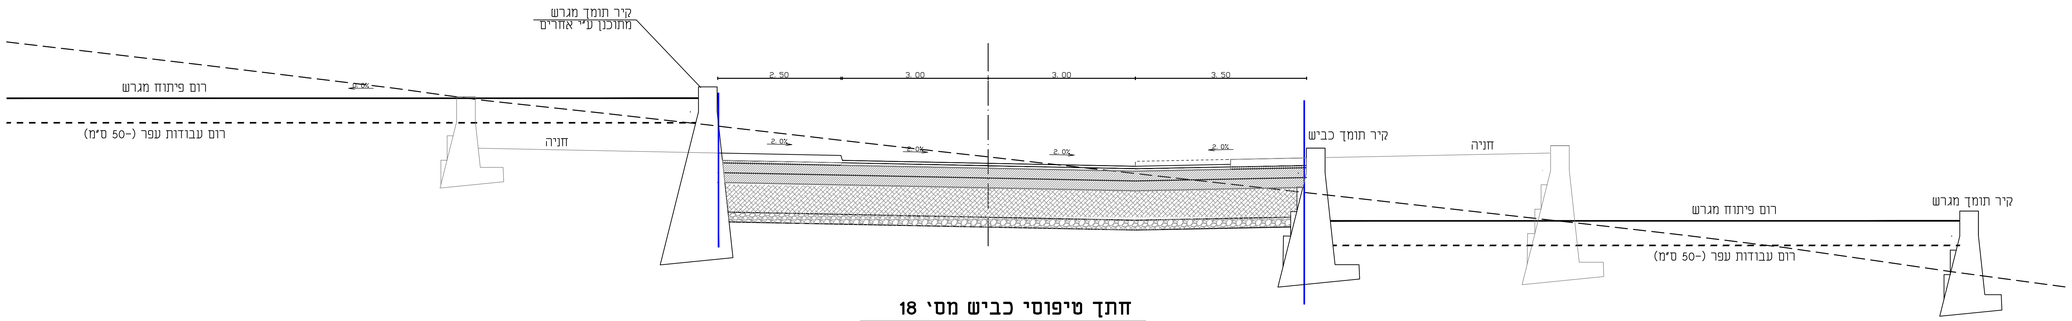

חתך טיפוסי כביש מס' 18

1 : 50 קנ"מ

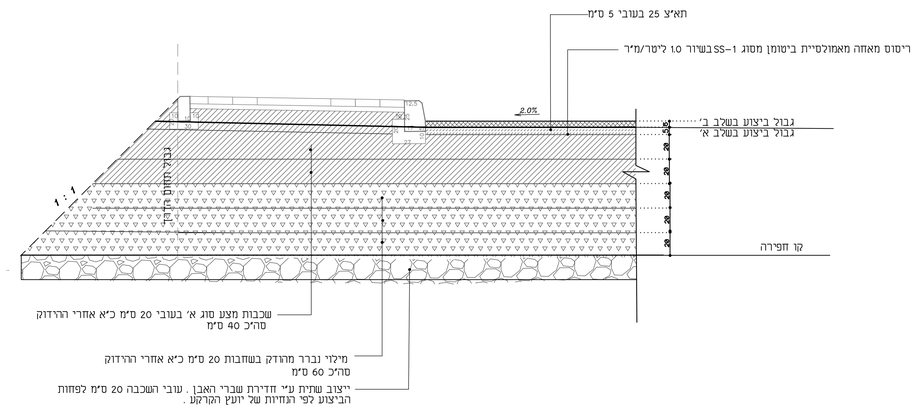

פרט א' : מבנה מיסעת אספלט ומדרכה

קנ"מ 1:20

תפוצה

תאריך / יעד						

עדכונים ותוספות

מס'	מהות העדכון	תאריך	תתימה
1			
2			
3			
4			
5			
6			
7			
8			
9			
10			

רשימת קבצי XREF :

המבצע אחראי לבדיקת המידות ולהתאמתן במקום.

על המבצע לבקר את כל המידות.

על כל סטות או אי התאמה עליו להודיע למתכנן .

המזמין :

פרוייקט : PROJECT :

מעלה גלבוע : הרחבה קהילתית

שם התכנית : PLAN :

כביש מס' 18
חתך טיפוסי ופרט ביצוע מבנה הכביש

תכנון מוקדם ○	תכנון מפורט ●		
לעיון ○	לאישור ○	למכרז ○	לביצוע ●
קנה מידה: 1:50,1:20	מס' עבודה: 2727	תתימה:	שם:
תאריך: 12.2023	מהדורה: 1		קלרה — תכנן DESIGNED
מס' תכנית: 2827-31	שם הקובץ: 2827-31		קלרה — ביקר VERIFIED

המתכנן :
ת.ל.מ. מהנדסים בע"מ
רח', הרוזמה 2 מירת הכרמל 39032
ת.ד.2065 מירת הכרמל 39120
E-mail:Olgac@telem.co.il
Klarat@telem.co.il
טל: 04- 8509596 : פקס 40-8509595