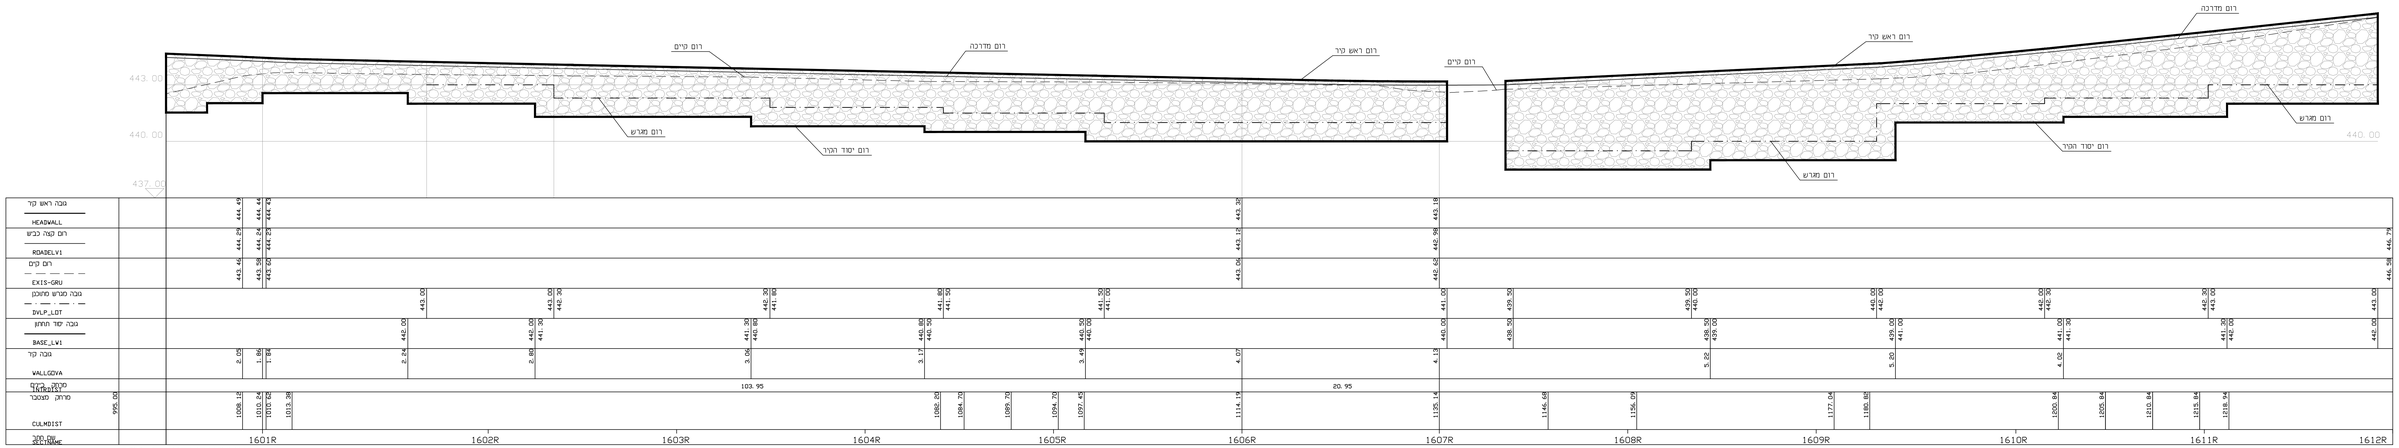

פריסת קיר כביש מס' 16

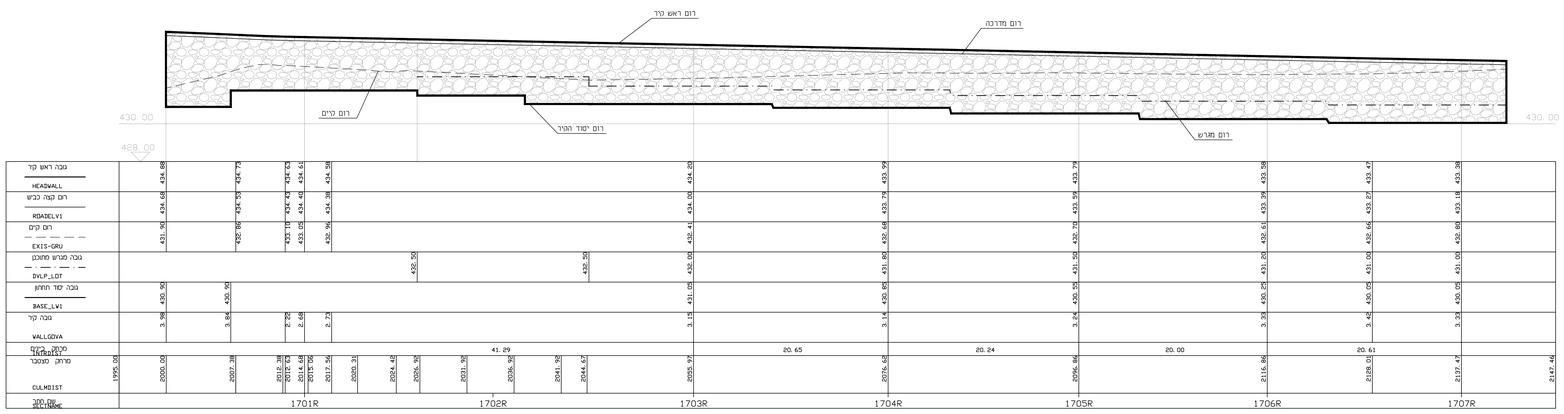

פריסת קיר כביש מס' 17

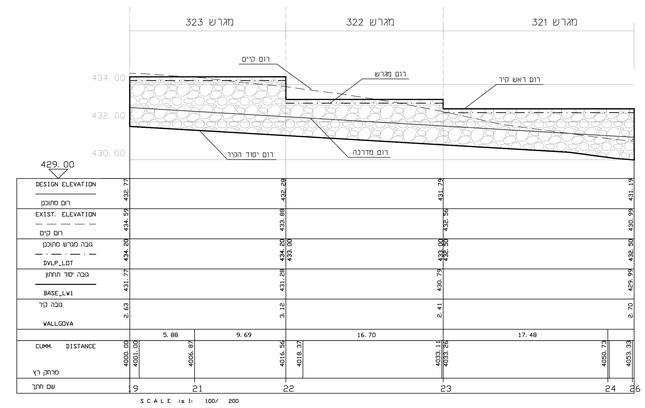

פריסת קיר מס' 322

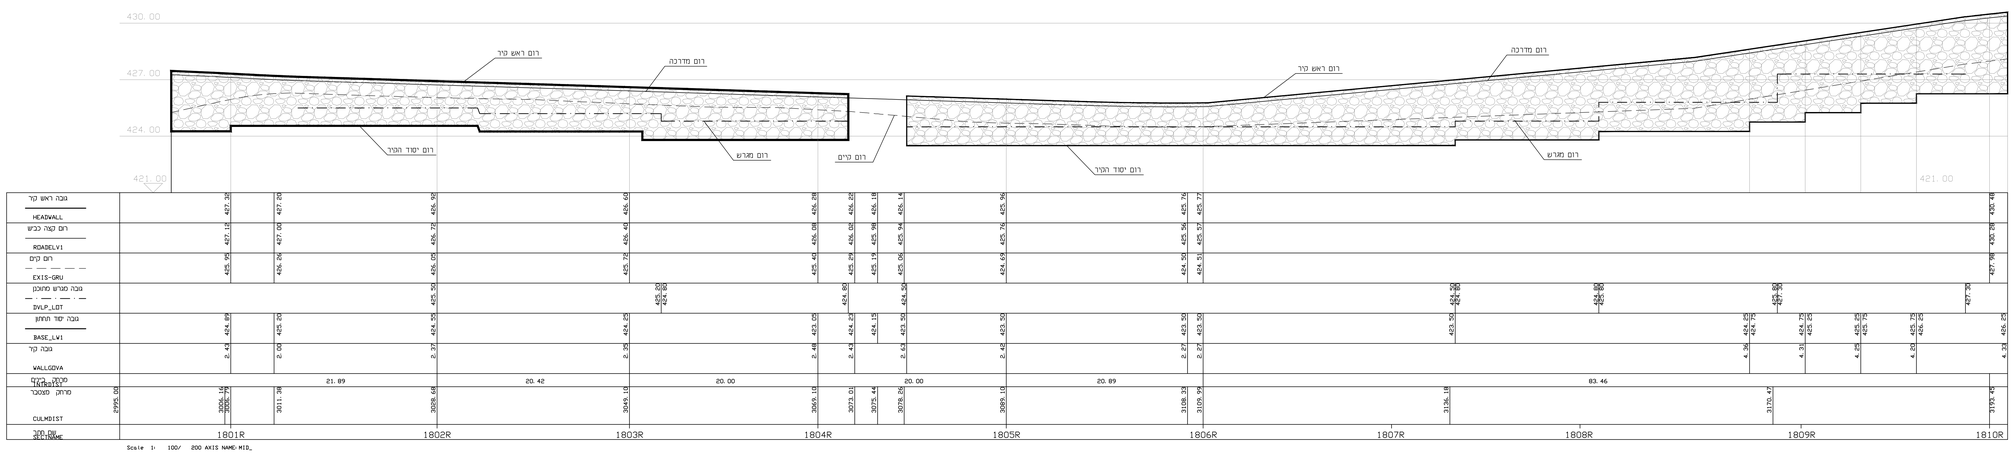

פריסת קיר כביש מס' 18

הערה :
באזור הצבעים הפרטיות
יונמכו קירות לגובה ממלם מדרכה

מס'	תאור	תאריך
	הפסת תכנית למכרז	22.06.16

הערות ושינויים

Sharon6 30.11.2016
1001-8-602.dwg
רשימת סיבוי שמאל

לעיון ◯ למכרז ▭
לאישור ◯ לביצוע ▭

המבצע אחראי לבדיקת המידות וליתאמתן, במקרה של סטיה או אי התאמה עליו לודיע מיד למתכנן.

שם הפרויקט:
מעלה גלבוע
הרחבה קהילתית
52 יח"ד

שם הגליון:
פריסת קירות

מהדורה: 1 שינוי	מס. גליון: 6. 02
	קנ"מ: 1:100\200
	תכנן: אדז ב.
	שרטט: שרון ג.
מס. פרויקט: 1001-8	בדק: אדז ב.
	תאריך: 22.06.16

שם המשרד:
משהב"ש - בניה כפרית

קרני יקיר
מכון יקיר
הנדסה ויישום בע"מ
יועצים להנדסה בע"מ
רח' הישראל 48 א, תיפוח 4250448 | טלפון: 04-8234488 | פקס: 04-8251495
E-mail: office@karni-eng.co.il