

שננים	תפוצה
מס.	תאריך
5	18.10.2023
4	8.3.2023
3	20.2.2023
2	29.11.2022
1	5.9.2022

רשימת יועצים

מנהל פרויקט אלחי טרופר
054-5640997
binyan@sde1.org.il

קירור ומיזוג איר אבנר וישקין
03-6060577 avner@avishkin.co.il
אלחנן שורץ די-קסטור

יועץ אינטלציה עומאר דבור
050-3029779
dabburkh@gmail.com

אדריכלות דניאל לוין
054-5640998
levin@sde1.org.il

קונסטרוקציה ד"ר מיכה בר-אילן
052-2693952
levin@sde1.org.il

בטיחות אש יעקב עמרם
050-5358638
שרון טואטי 054-8194149
yseshel@gmail.com

ביטוס באסם חזן
050-5216895
office@hazzanb.com

חשמל בקרה ותקשורת
שלומי עומר
050-2118656
shlomi@honig-electric.net

שיש ומקום כיורים במטבח: לבצע לפי תכנית המטבח של הנגר. לא לפי תכנית זו. יש להשאיר מקום לפתיחה מלאה של דלת המקרר יש לתאם עם הנגר גם את צבע פנים הארון !

מיקום וגודל כיורים, אסלות ומקלחונים באחריות המזמין בתאום עם האדריכל

מידות של חלונות ודלתות: כל המידות הנון מידות בנייה לפני משקופים ופרופילים יש להויריד לפחות 10 ס"מ מכל מידה

תעלות גבס ותיקרות אקוסטיות: לפני הביצוע יש לתאם עם החשמלאים, האדריכל הקבלן אחראי לביצוע הנכון לפי התכנון עכ"א- התאמה בתוכניות ו/או טעות במידות עליו מיד להחריע בכתב למפתח, ונפעול לפי הוראותיו. איו לבצע שינוי במידות כלא אישור !!!


איו לעשות כל שימוש בתכנית זו או ברעיונות הגלומים בה כלא אישור בכתב מהממתכנן

<input type="radio"/>	<input checked="" type="radio"/>	<input type="radio"/>
נעיון בכבד	למכרז	לביצוע


סלמון אינוואלי
קיבוץ שדה אליהו

בורות בטון


תאריך	מנה-מידה
18.10.2023	1:50
דניאל לוין Daniel Levin 054-5640998 levin@sde.org.il	מספר גביון
	11א

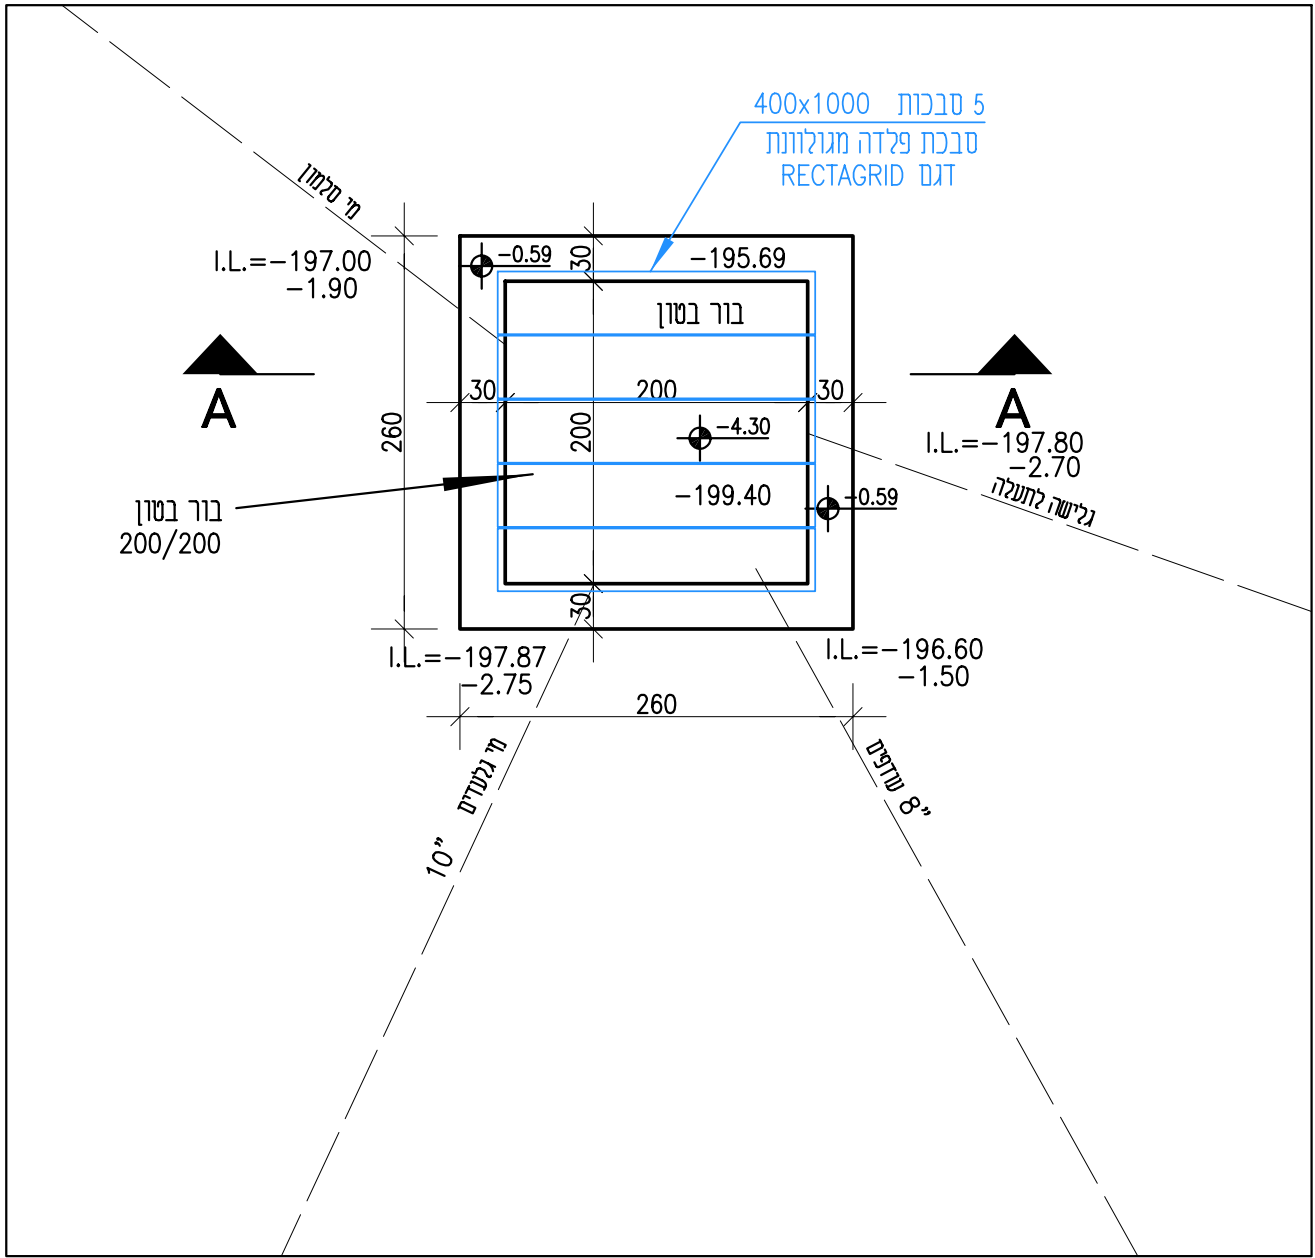


תכנית בור בטון (מערכת קירור)

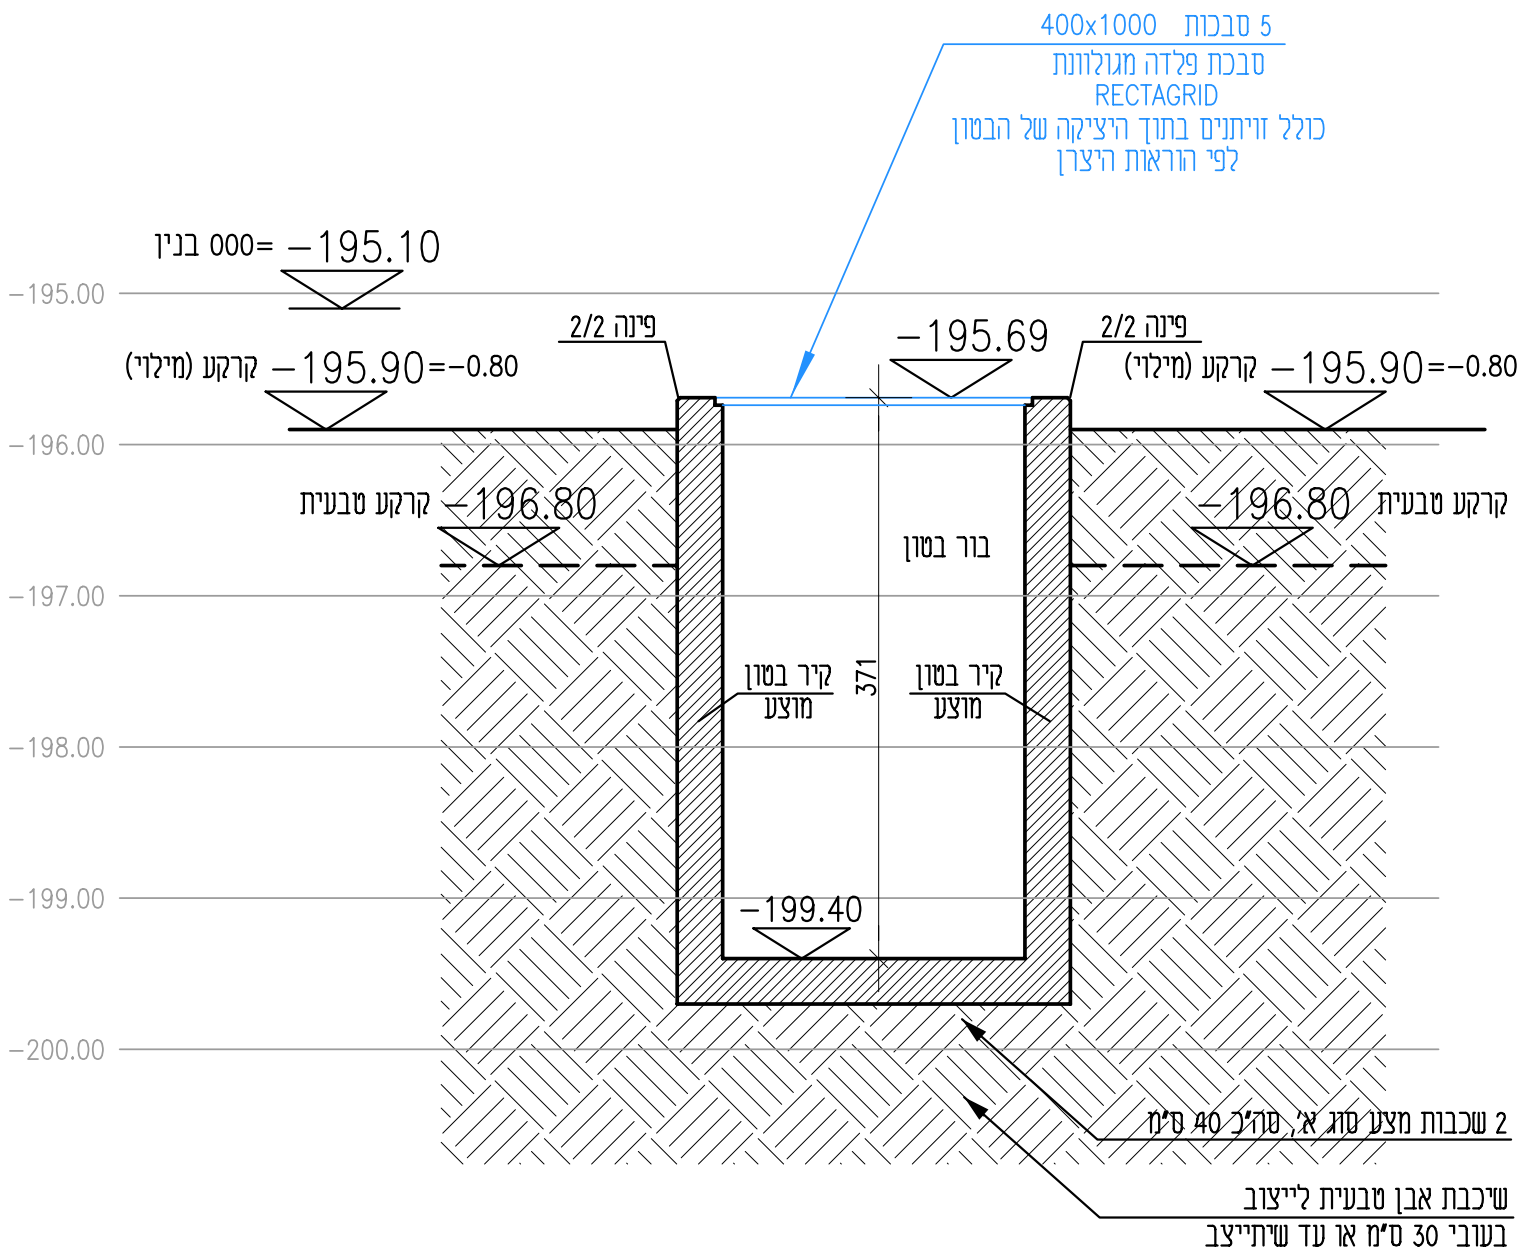

תכנית בור בטון (מערכת קירור)

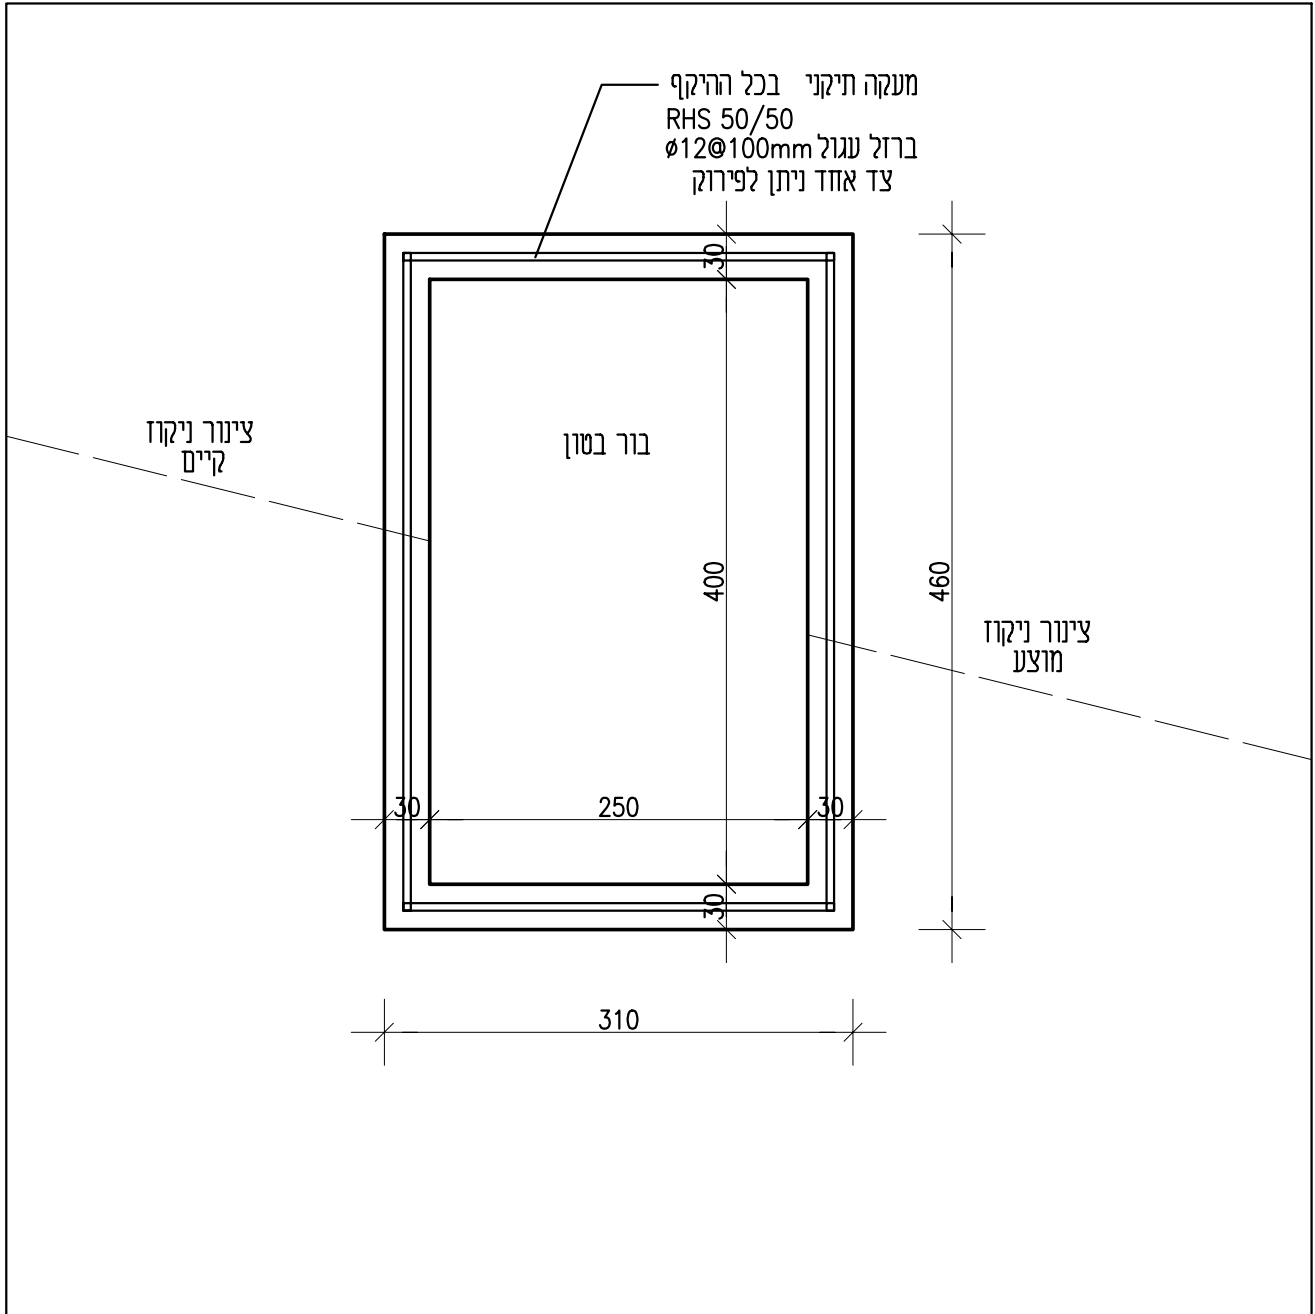

תכנית בור שיקוע

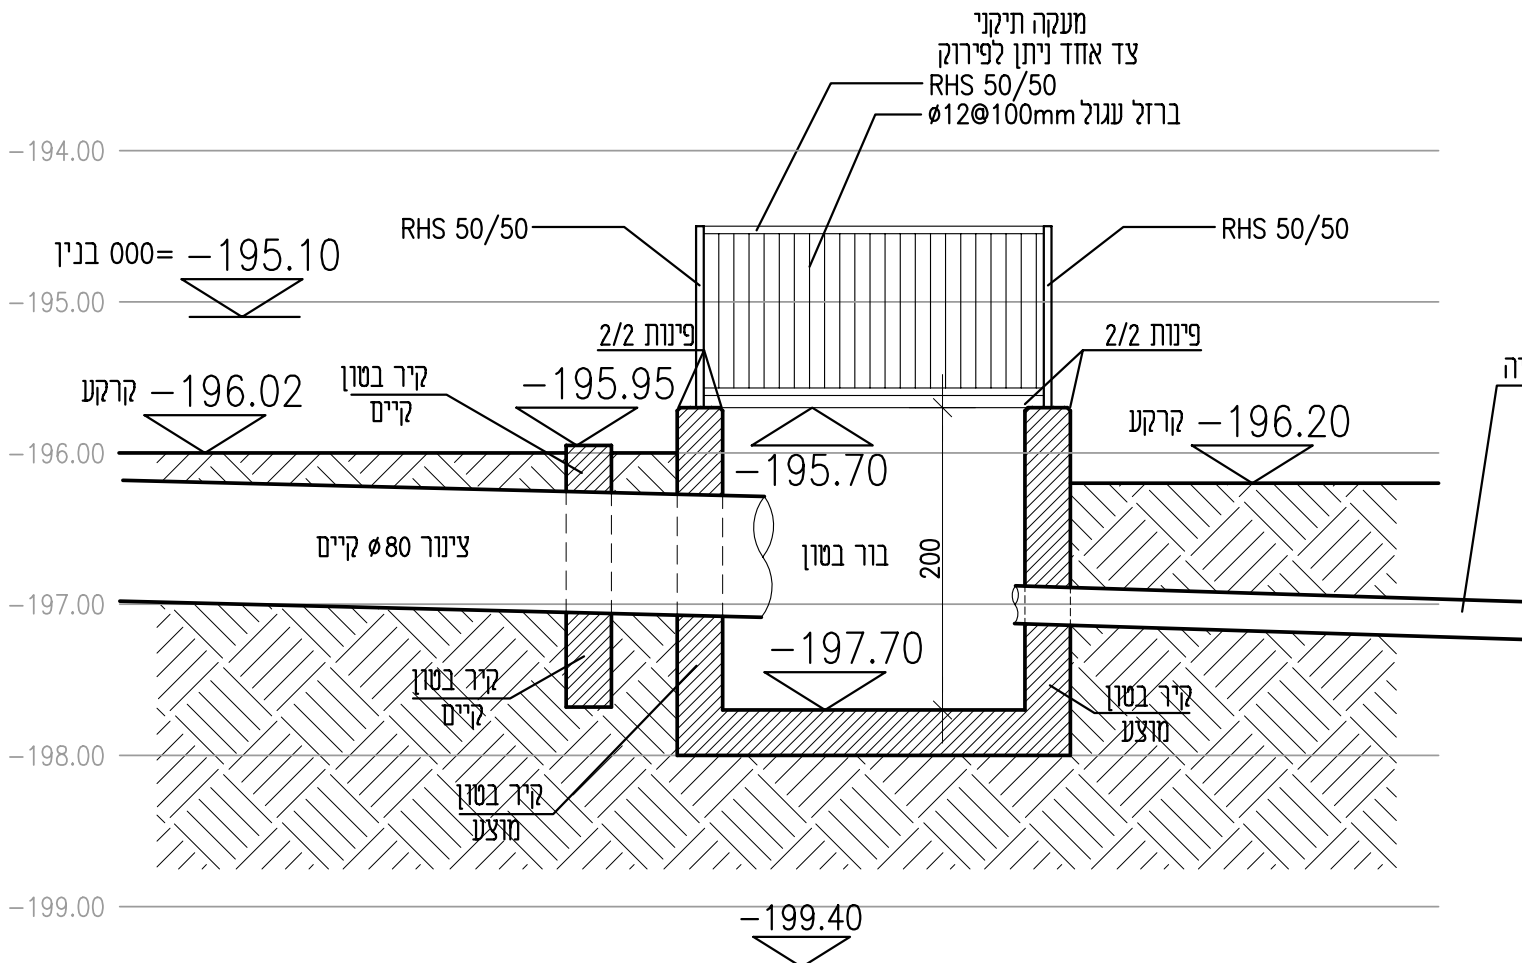

תכנית בור בטון (מערכת קירור)

