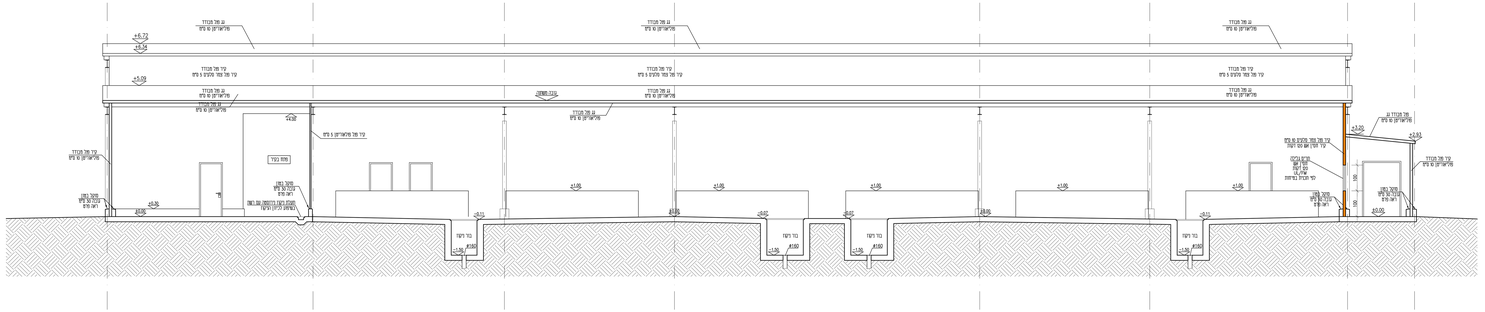

חתך ג-ג

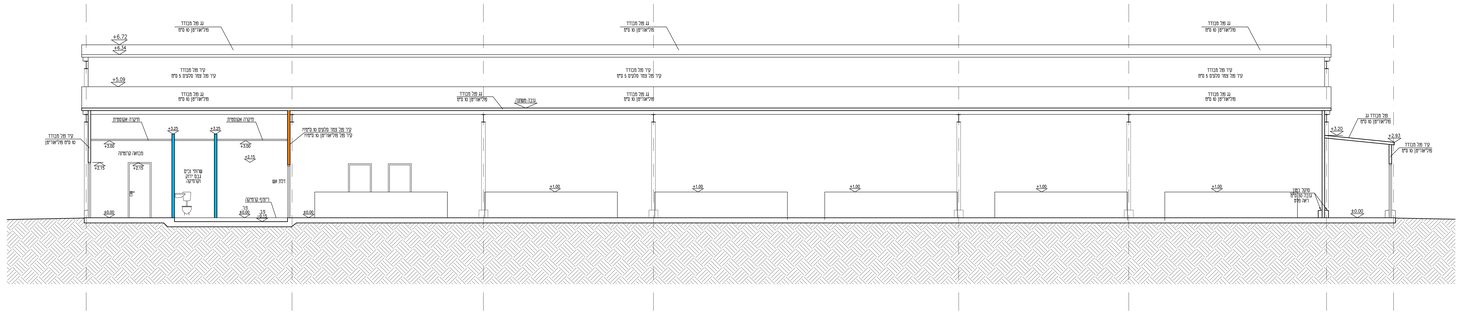

חתך ב-ב

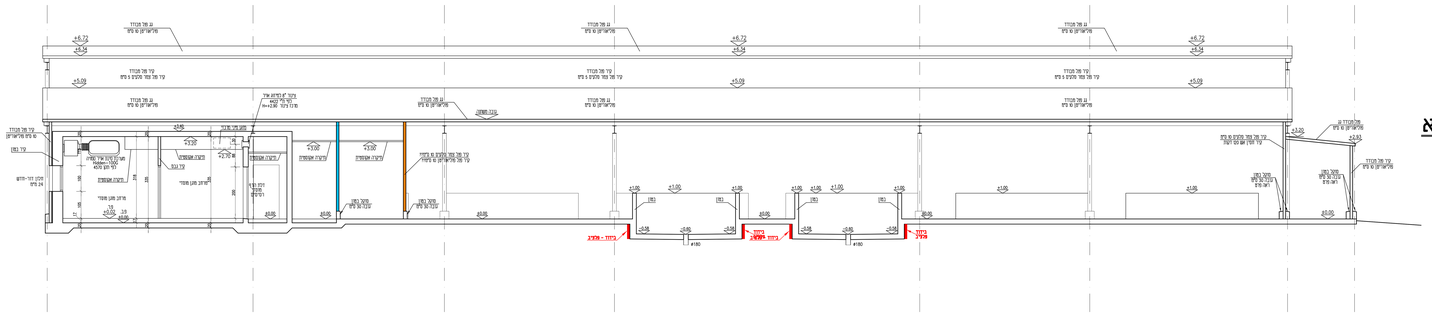

חתך א-א

מספר	תאריך	תוספת	
01	18.10.2023		
02	8.3.2023		
03	22.2.2023		
04	29.11.2022		
05	1.8.2022		

רשימת יועצים

מנהל פרויקט אביגיל מרקוביץ
054-5640997
binyan@ade1.org.il

קידוח וחיזוק שדה אבנר דשבן
03-6060577 owner@avishkin.co.il

אדריכל ראשי אלון מורן דר' ר-מסדר

יועץ אינסטלציה שמואל דבור
050-3039779
dobburkh@gmail.com

אדריכלות דניאל לוין
054-5640998
levin@ade1.org.il

סמנכ"ל הנדסה ד"ר מירב בר-אילן
052-2693652
levin@ade1.org.il

בטיחות אש יוסבה שמרם
050-5358530
054-8194149 yossiesh@gmail.com

בינוי נאמן חזן
050-5216885
office@nazanb.com

תשתיות בטיחות ותקשורת

שלומי שמר
050-2118656
shlom@tbasig-electric.net

שרטוט זה הינו רכוש בלעדי, לרבות כל הזכויות הרוחניות, ואין לעשות בו שימוש אלא לשם הוצאתו לפועל בפרויקט המתואר לעיל. אין לשכפל, לפרסם, לתת לאחר, לשנות ולהשתמש בכל דרך ואופן אחר בכל חלק מהשרטוט ללא אישור בכתב ומראש מאת המעצב.

מהדורה	תאריך	תוקף	הערות

סלמון אינוואלי
קיבוץ שדה אליהו

חתך א-א
חתך ב-ב
חתך ג-ג

תאריך	18.10.2023
קנ"מ	1:50
מספר גרסא	3א

Daniel Levin דניאל לוין
054-5640998
levin@ade.org.il