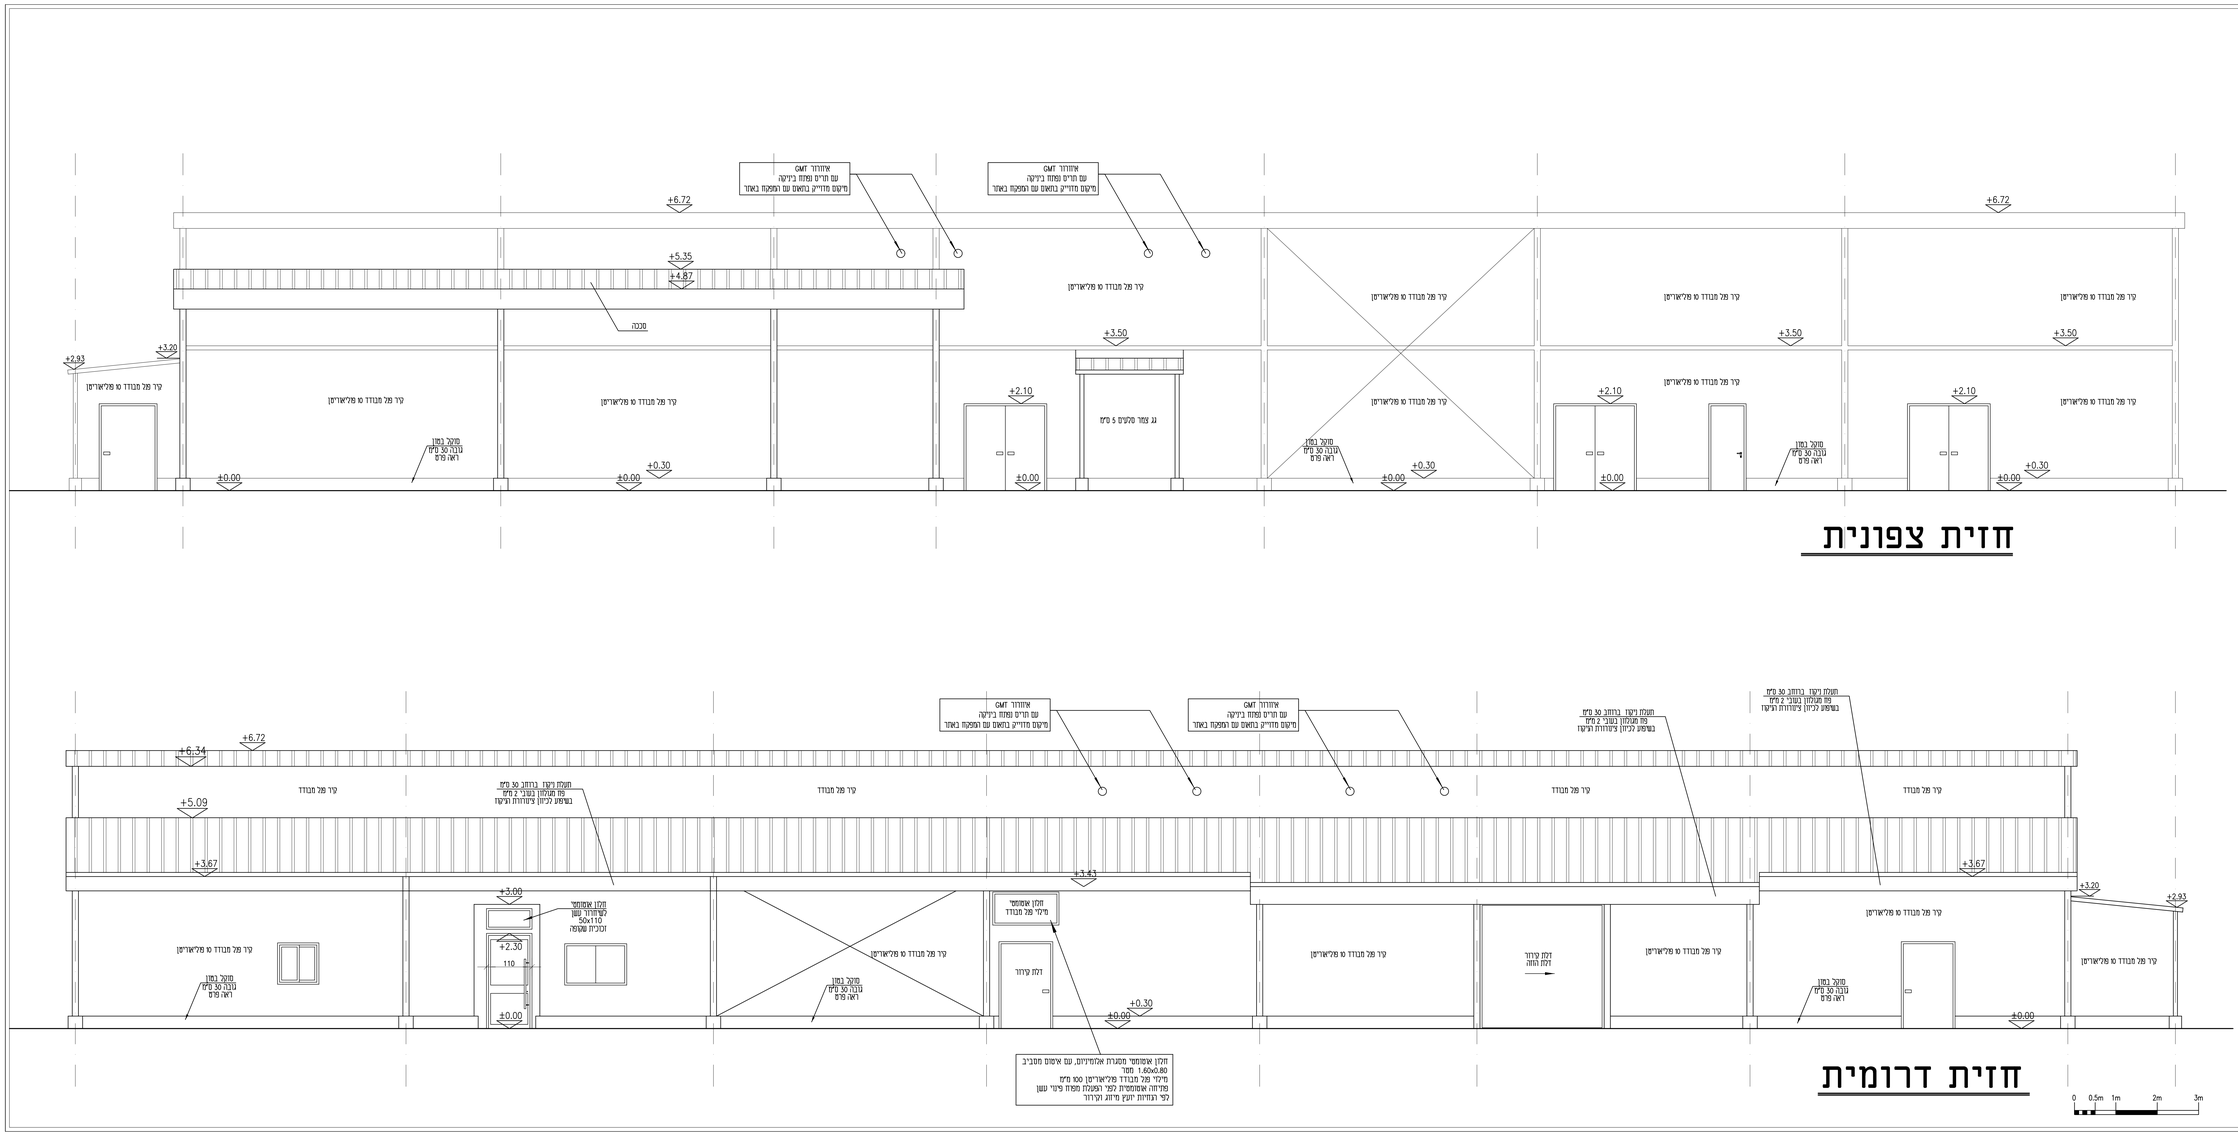

חזית צפונית

חזית דרומית

0 0.5m 1m 2m 3m

שנוים	הוספה
18.10.2023	6
29.8.2023	5
24.8.2023	4
8.3.2023	3
20.2.2023	2
28.11.2022	1

רשימת יועצים

מנהל פרוייקט אלחי מרופר
054-5640997
binyan@sde1.org.il

קירור ומיזוג אויר אבנר וישקין
03-6060577 avner@avishkin.co.il

אחזון שמרץ דני זי-עמרו

יועץ אינסטלציה עומאר דבור
050-3029779
dabburkh@gmail.com

אדריכלות דניאל לוין
054-5640998
levin@sde1.org.il

קונסטרוקציה ד"ר מיכה בר-אילן
052-2693952
levin@sde1.org.il

במיזחות אש
050-5358638
שרון מואבי 054-8194149
yseshel@gmail.com

ביסוס באסם חזן
050-5216895
office@hazzanb.com

חשמל
בקרה ותקשורת
שלומי שמר
050-2118656
shlomi@honig-electric.net

שים ומקום ביוריים בתוכנה: לבצע לפי תכנית המבנה של הגג. לא לפי תכנית זו. יש לוודאי מקום לפחיה מלאה של דלת המסוך יש לוודאי עם הגג: גם את צבע פרט ואדון !

מקום וגודל ביוריים, אוכלות ומכלאנים באוריאות המתמן בתאום עם האדריכל

מידות של הכוכנות ודלתות: כל המדות הנן מדות בנייה לפי משטחים ופופים יש להוריד לפחות מ פרט מבנ מדות.

תעלות גבס ותיקרות אוטסטות: לפי הבצע יש לתאם עם האמלאים, האדריכל

הבנה אחוד לבצוע וגמו לפי התכנון על אי-הדמה בתכנית ואו טעות במדות עליו מיד לתאיש בתוכ המפע, ותפעל לפי הראשון אין לבצע שרטי במדות כלא אישור !!!

אין כשמות כל עיפוש בתכנית זו אי בגיעות ואמתים בה כלא אישור בתיב מלומתבנו

לעיון בלבד	למכרז	לביצוע

סלמון אינוואלי
קיבוץ שדה אליהו

חזית צפונית
חזית דרומית

6 מתוך

תאריך	קנה-מידה
18.10.2023	1:50

מתכנן ראשי
Daniel Levin דניאל לוין
054-5640998
levin@sde.org.il

A7