


**עמוד תאורה דקורטיבי**

דגם יובל תוצרת פ.ל.ה. או ש"ע גובה 6 מטר  
מבנה: צנורות פלדה.

כולל: אביזרי קישוט דקורטיביים מיציקת אלומיניום  
פלטת יסוד ופתח הכנה למגש אביזרים  
גימור: טבול באבץ חם וצבע לפי אדריכל

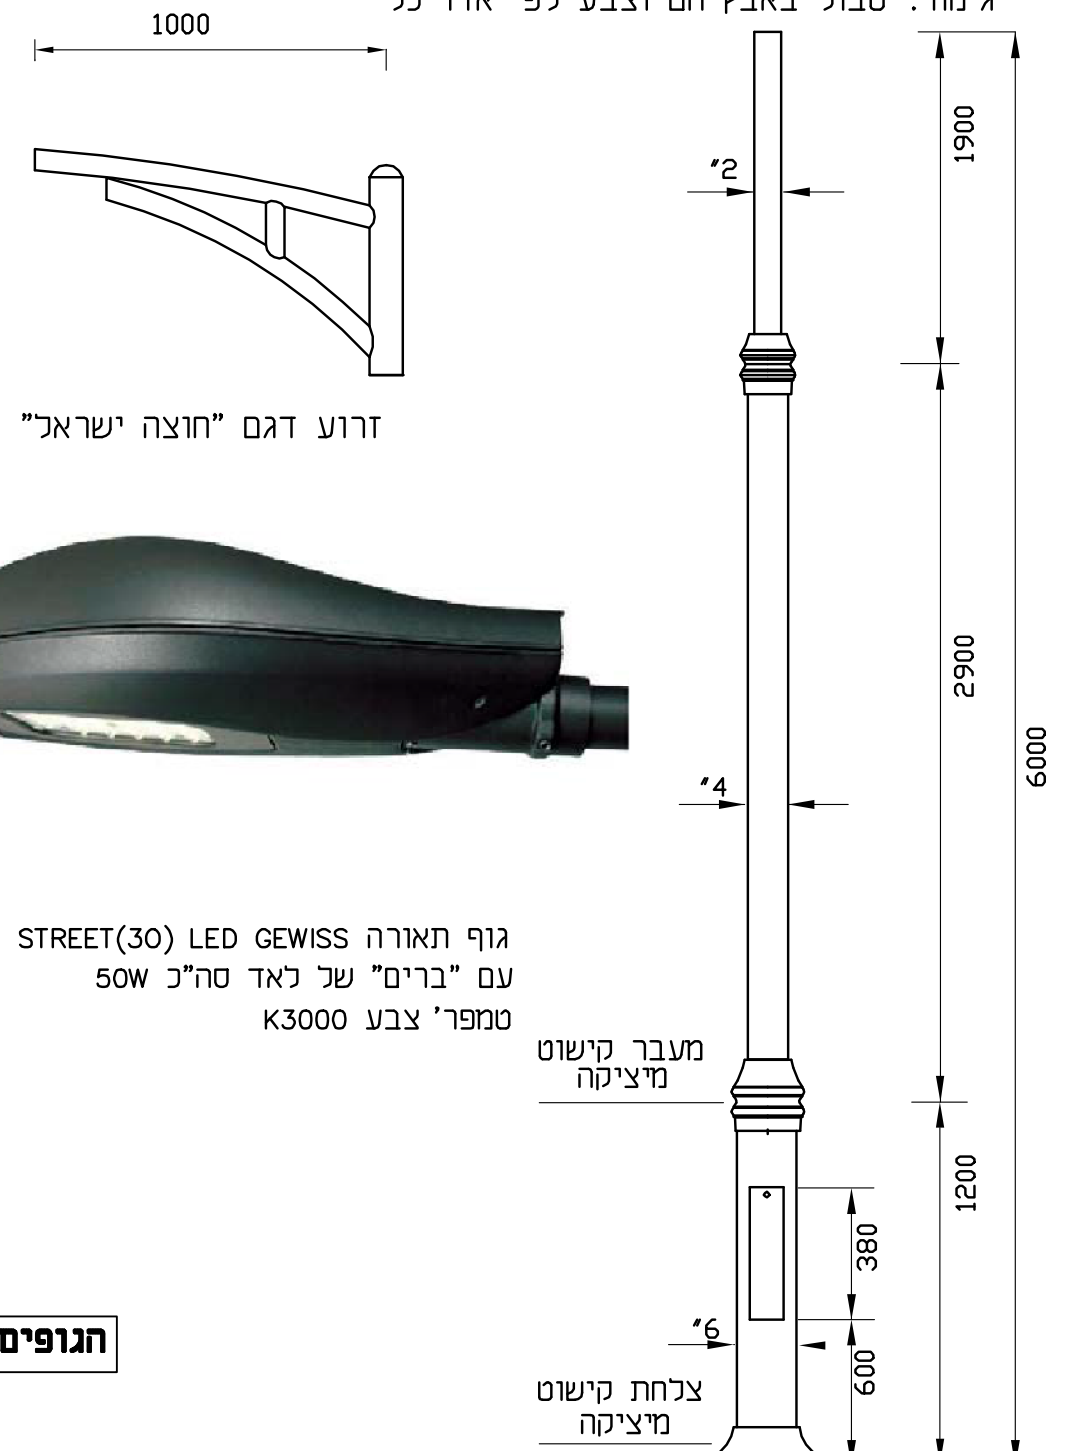


גוף תאורה LED GEWISS STREET(30)  
עם ״בריס״ של לאד סה״כ 50W  
טמפר' צבע K3000

**הגופים להדגמה בלבד**

**עמוד תאורה סטנדרטי**

תוצרת פ.ל.ה. או ש"ע גובה 3.5 מטר  
מבנה: צנור פלדה חתך עגול קוני

פלטת יסוד ופתח הכנה למגש אביזרים  
גימור: טבול באבץ חם וצבע לפי אדריכל

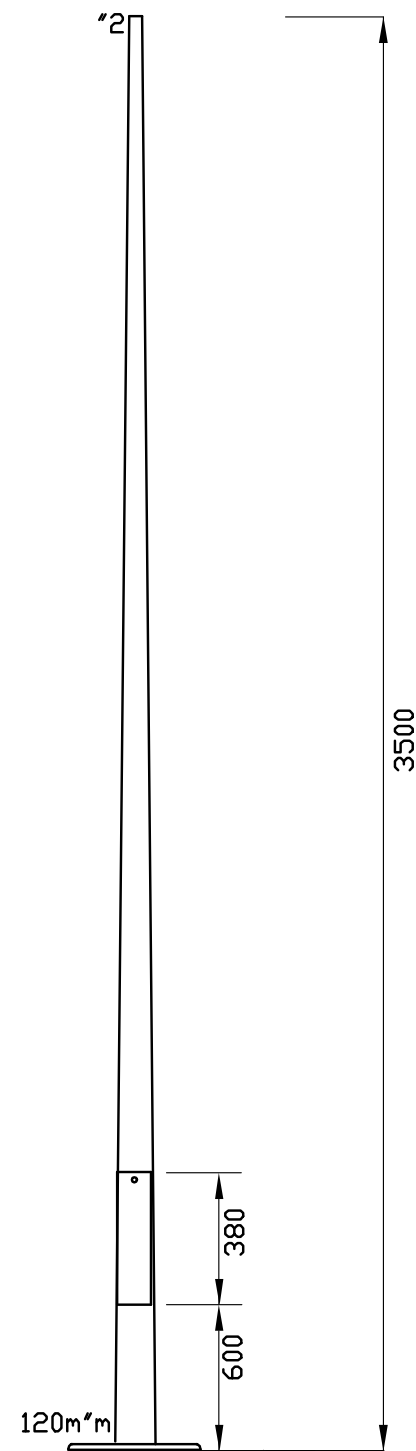

גוף תאורה LED NELLA של THORN  
עם ״בריס״ של לאד סה״כ 37W  
טמפר' צבע K3000



מזמין:	מטערי העיכון	דף	3	בקרואשר	אילן ידידיה	○ לעיון	השנוי	מספר	תאריך	חתימה
פרויקט:	הרחבת במידב פסלב 1/2	מספר	3656	תכנוןשרטט		● למכרז	תוספת זרוע לכבישים 1 ו 4	2	14.12.17	אילן ידידיה
גליון:	עמודי תאורה	ק.ח.		תאריך	25.08.12	● לבצוע	שינוי גוון האור לפי תקן	2	14.12.17	אילן ידידיה
				חיפה 34569, רח' התשבי 9 טל. 04-8334474 פקס. 04-8336420 email: dansharon@dansharon.co.il						
				תל אביב 61251, ת"ד 25256 טל. 03-6233777 פקס. 03-6233700 email: yosi@abt.co.il						
				צמח, ד'ג עמק הירדן 15132 טל. 04-7700889 פקס. 04-7700890 email: llany@dansharon.co.il.co.il						