
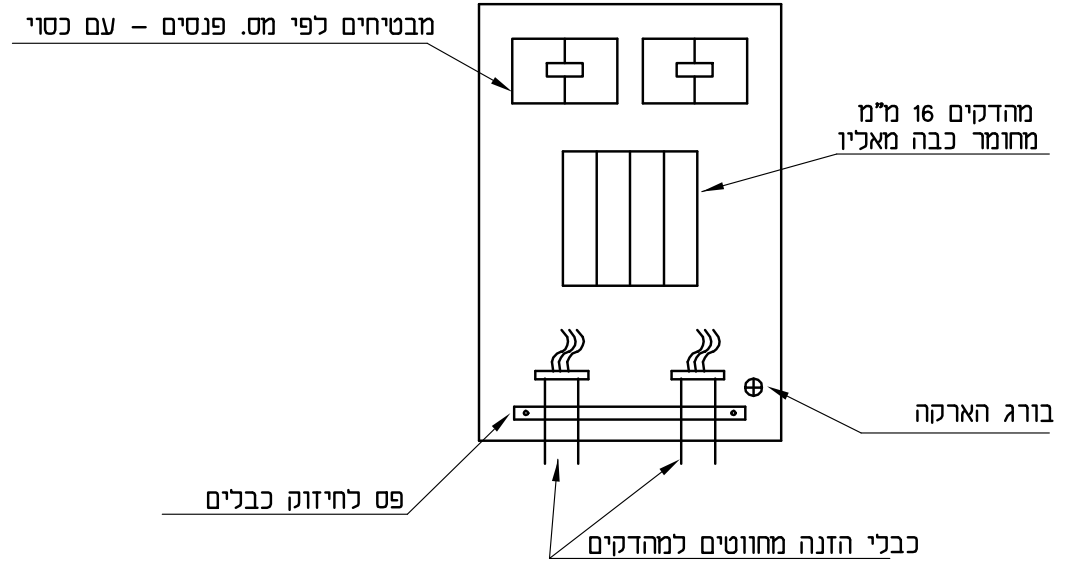
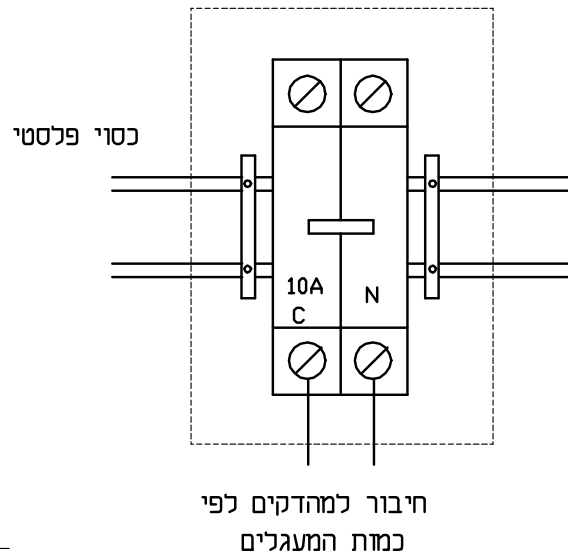



מגש ציוד - בידוד כפול

מבטיח

חיבורים

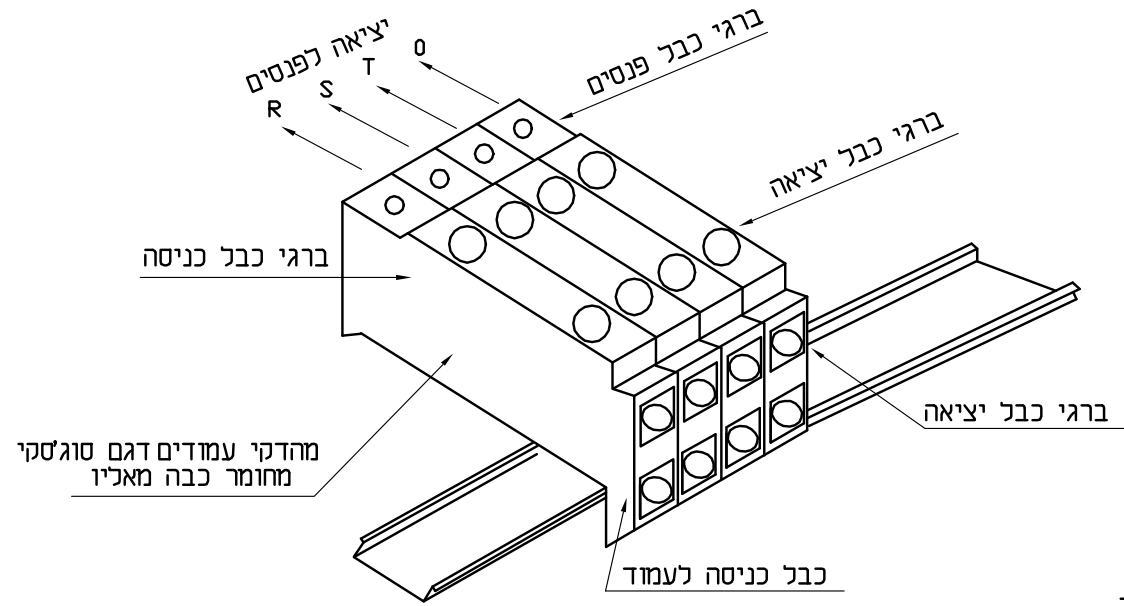

חיבורי הארקה לעמוד

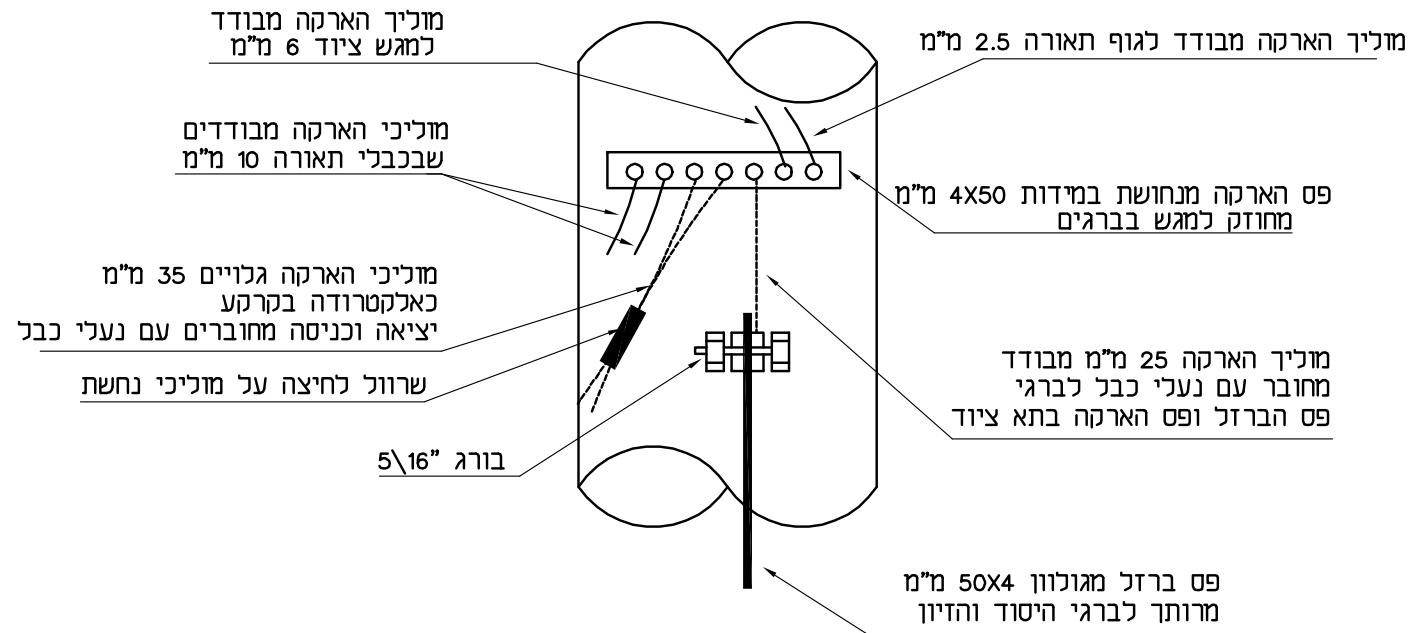

הערות

1. מהדקי מוליכים יהיו מחומר כבה מאליו ויתאימו לכבלים בחתך 4 עד 25 מ"מ.
2. בתא ציוד יורכב מגש בידוד כפול.
3. בעמוד תאורה שמתפצלים ממנו כבלי הזנה לעוד שני עמודים, יש להתקין מהדקים המתאימים לפיצול ל - 2 כבלים.
4. קצוות כבלי ההזנה בעמודים והמרכזיה בכפפה או ישתלו בשרוול P.V.C. ויאטמו במקו.
5. כל קצוות הכבלים ישולטו בשלטים חרוטים מסנדביץ' עם נתוני חתך הכבלים ומספרי העמודים בשני קצוות הכבלים.



מזמין: מגשרד השפיקון	דף 5	בקרואשר	אילן ידידיה	○ לעיון	השנוי	מספר	תאריך	חתימה
פרויקט: הרחבה במירב פולב 1/2	3656	תכנוןשרטט	אילן ידידיה	● למכרז				
גליון: פרטי מגש ציוד	ק.מ.	תאריך	25.08.12	● לבצוע				
דן עמרון - א.ב. מתכננים בע"מ		חיפה 34569, רח' התשבי 9 טל. 04-8334474 פקס. 04-8336420 email: dansharon@dansharon.co.il תל אביב 61251, ת"ד 25256 טל. 03-6233777 פקס. 03-6233700 email: yosi@abt.co.il						
צחה, ד"ג עמק הירדן 15132 טל. 04-7700889 פקס. 04-7700890 email: ilany@dansharon.co.il.co.il								