

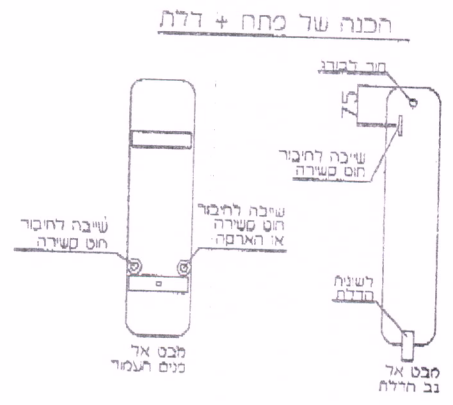
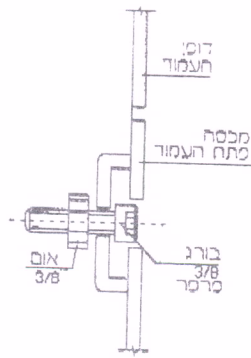
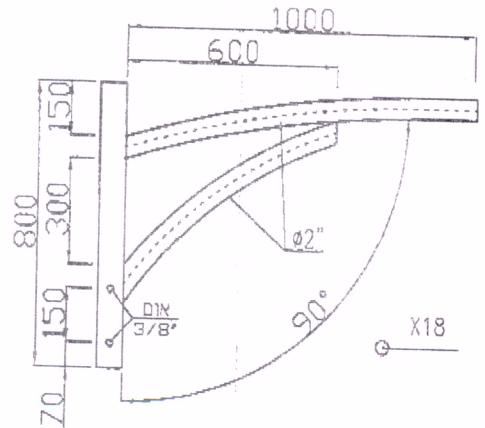
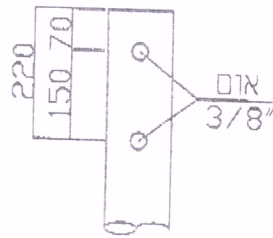
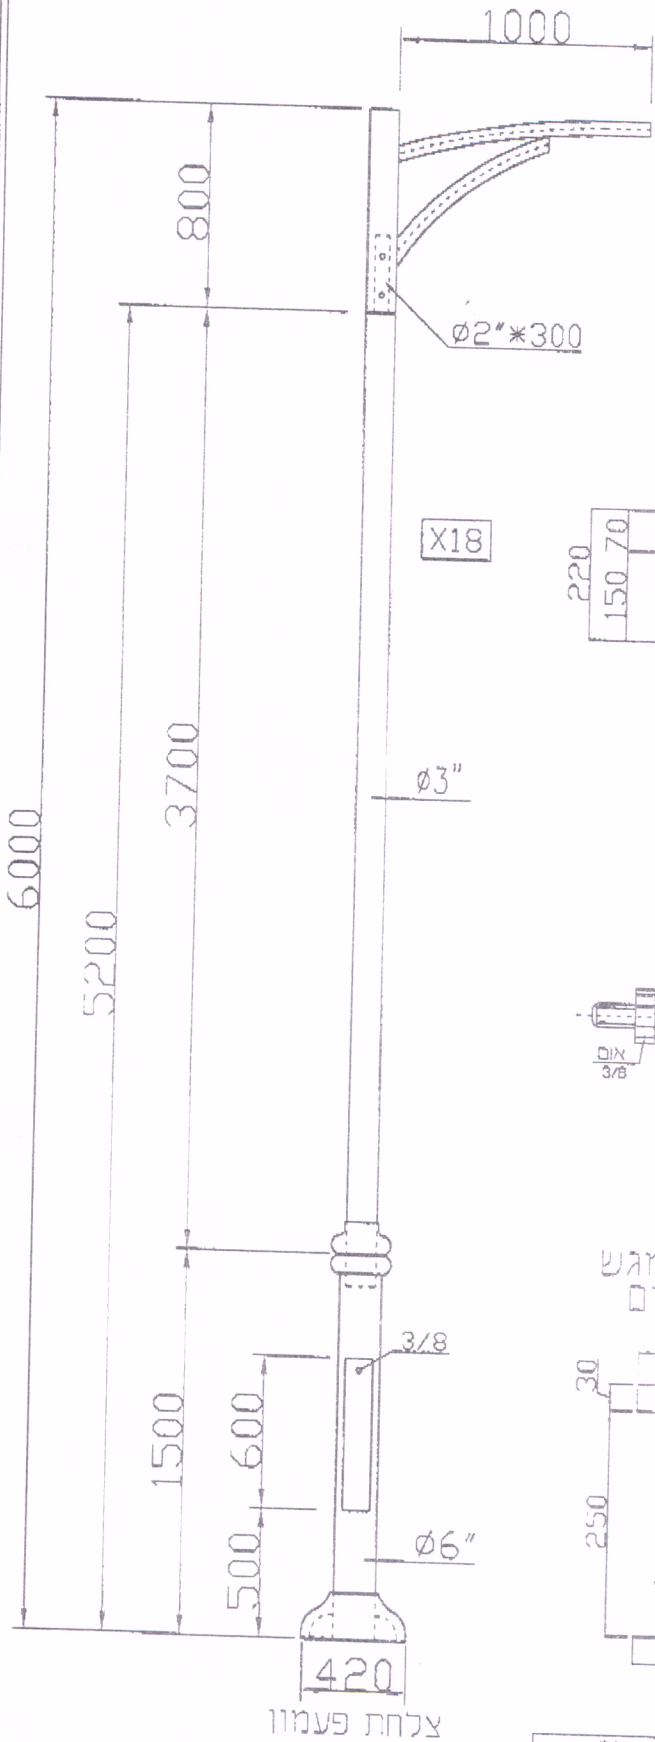


לכבוד: אליהו סלאח ובניו
פרויקט קיבוץ מירב

גווו העמוד | תנור | RAL 6005

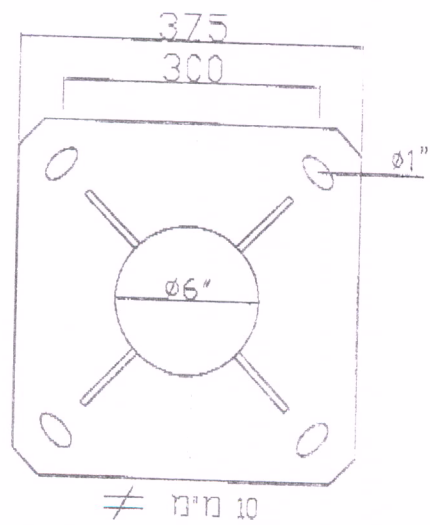

הכנה למגש מאמתים

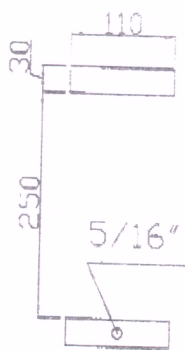

צלחת פעמון

תאור	פריט/שרטוט/מידות	ח"ג	כמות
גמר	המוצה: עמוד מודרג 1/2" ב-6 בגובה 6 מטר		
ציפוי אבק חם			
אחד	עובי ח"ג	קווי	מיתר
RAL 6005	±1%	±0.5%	±1%
חתימה:	שם ומשפחה	תאריך:	30.4.18
	שם וז"ל שפדוב	אשר:	איהו יוחו
	30.4.18		

מכיל אור נעין איילתה בע"מ
מוציא תוכן לתעשייה, תשלום ותאורה
עמודי תאורה ומודרטיבים
כיפוף ועיבוד צנרת ופירוסים
מכרזים: 04-6239220 / 04-6392756
פסל: 04-6290229