מקרא חשמל

תוואי מתח נמוך תחת חשמל תת קרקעית לדירות

צנורות "6 תקן חח"י למעבר בכיש לכבלי מתח נמוך.

כבל תא"ב המונים בתוך צנור "4 תקן חח"י בחציית כביש.

ארון מונים לשני צרכנים

ארון מונים לצרכן אחד

פילר רשת חברת חשמל

מקרא תאורה

שוחת ביטחון תקנית לכבלי חשמל ו/או אנרגה עם מכסה.

כבל הזנה לעמודי תאורה סוג בטרם.

עמוד תאורה בגישים 6 מ' לפי פרטים בתכנית פר-4.

עמוד לתאורת בגישים ומדרכות 3.5 מ' לפי פרטים בתכנית פר-4.

צנורות "4 תקן חח"י למעבר בכיש לכבלי תאורה.

מראה עקרוני - הטמנת כבלי חשמל

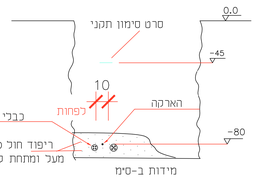

מראה עקרוני- הטמנת צנורות תקשורת

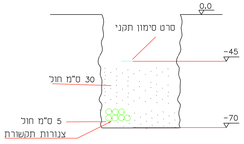

מקרא תקשורת

תשתיות עבור טכפון וטל"כ

תשתיות סל"כ. צנרת ובדי בחפירה משותפת עם בזק.

צנורות 13.5\50 מ"מ דגם יקע"מ של בזק גם עבור סל"כ.

גוב דגם "פ" תקן בזק.

זוג ארונות סעף לתקשורת לפי הפרט.

חיבור לתקשורת כלא פיבר אבא ע"י חיבת סעף.

ע"י צנור 13.5\40 מ"מ דגם יקע"מ של בזק עבור סל"כ.

צנור 13.5\40 מ"מ דגם יקע"מ של בזק גם עבור סל"כ לחציית כביש.

1x40

הערות

1. תשתיות סל"כ וטכפון בחפירה משותפת.
גובים וארונות סעף וסל"כ וטכפון לא משותפים.
2. גודל וסימון גומחות לארונות סעף לפי אדריכלות נוף.
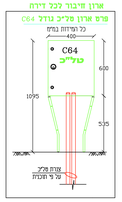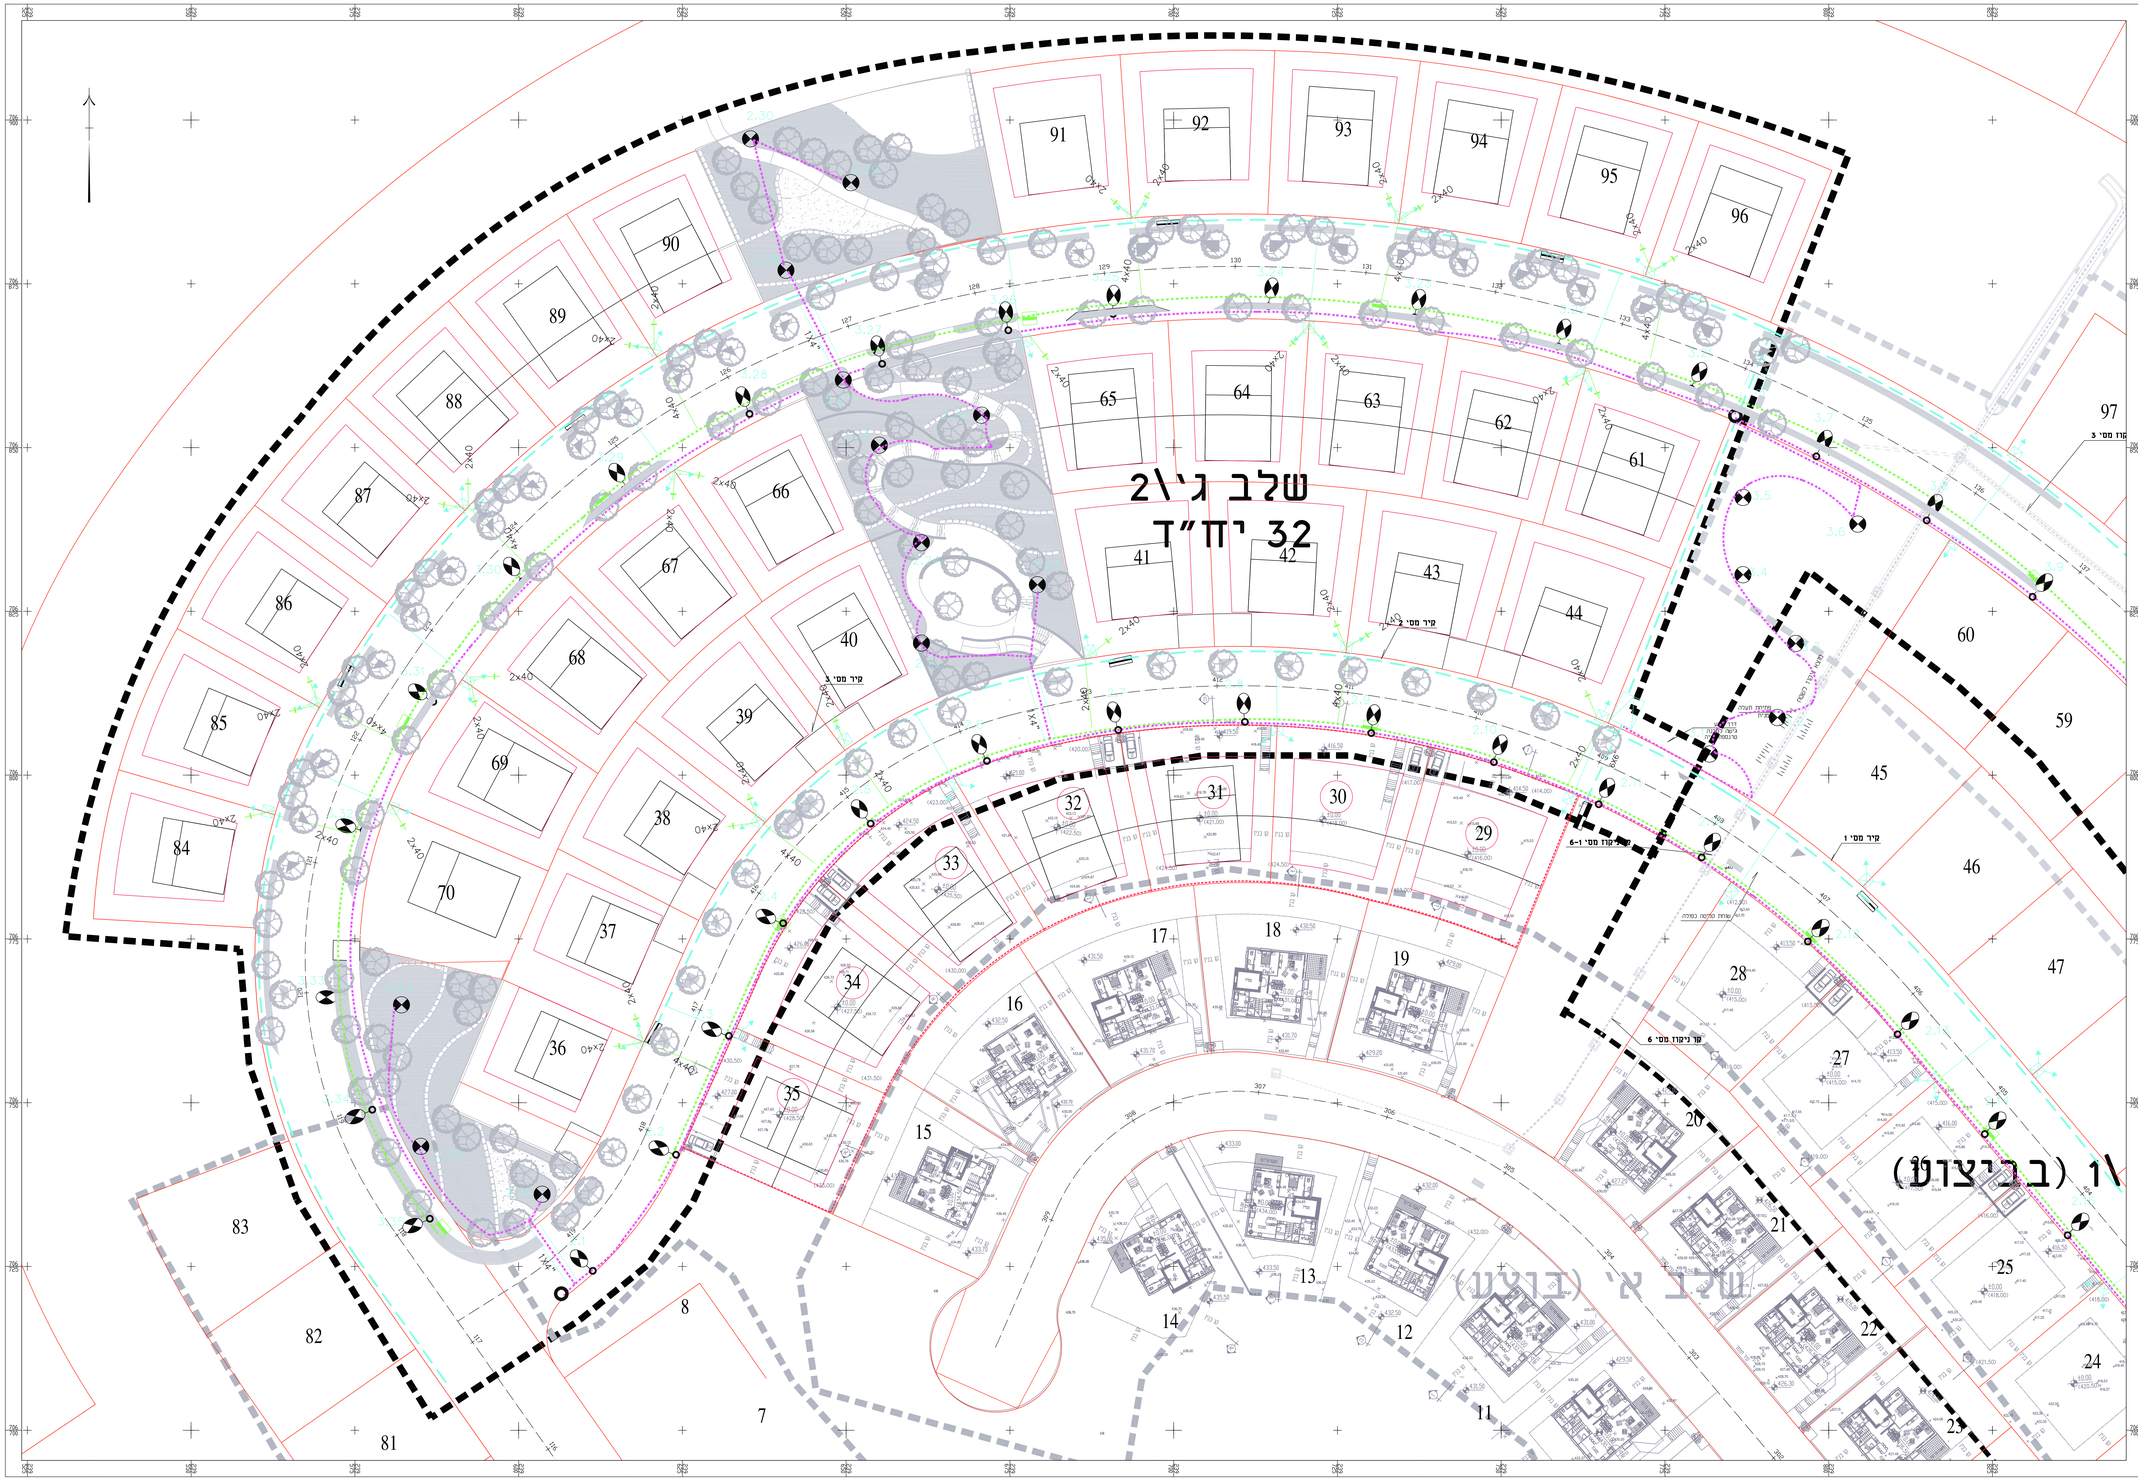
ארון חיבור לכל דירה