



שם נקודה	B2	B1
רום ראש קיר	413.30 413.30 414.15	414.15
רום פיתוח חזית קיר	412.60	410.20 411.00
רום פיתוח בגב הקיר	412.75	414.00 414.00
רום קרקע טבעית	412.75	412.75 413.25
אורך מקטעי קיר	28.30	
מרחק		

קיר B

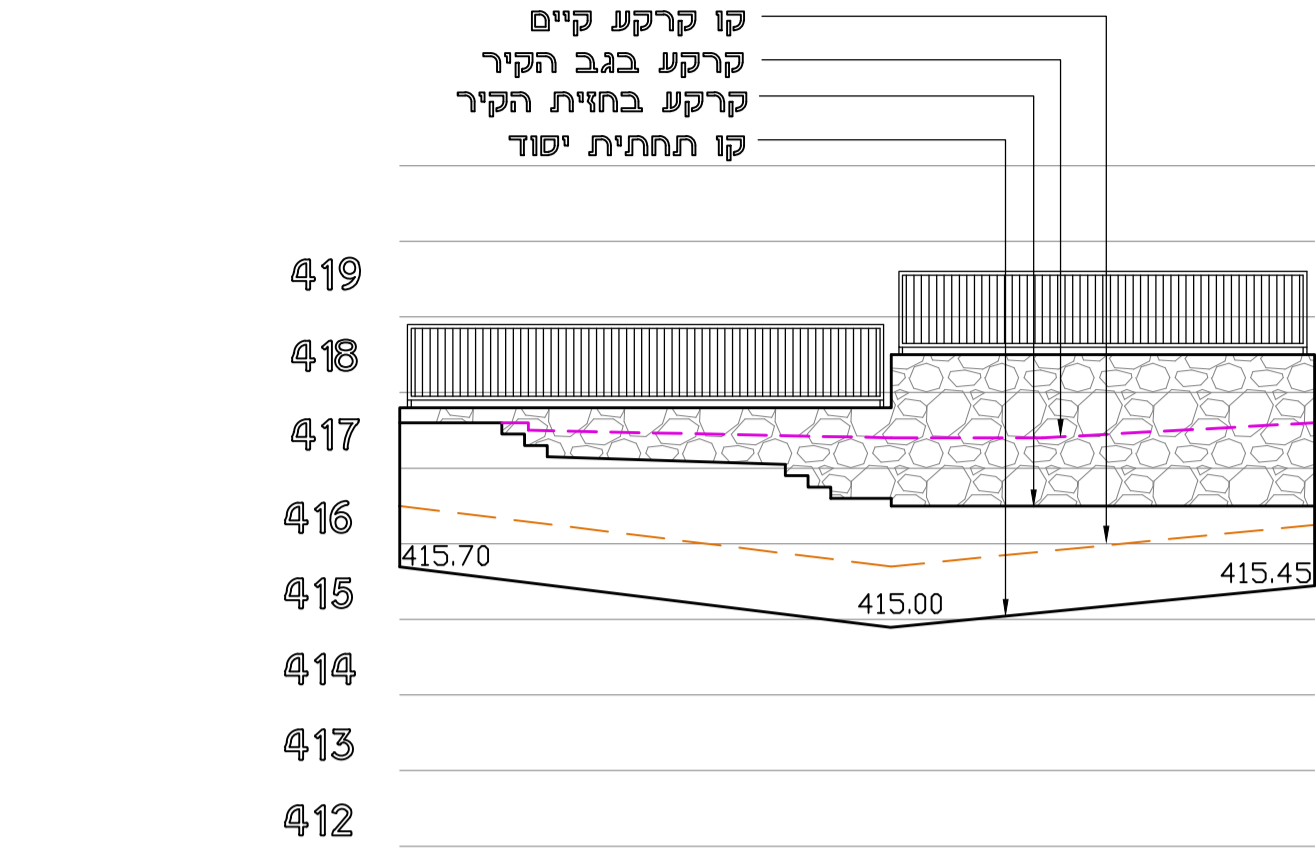


שם נקודה	D2	D1
רום ראש קיר	417.80	418.50
רום פיתוח חזית קיר	417.60 417.15 417.05 416.60	416.50 416.50
רום פיתוח בגב הקיר		417.40 417.60
רום קרקע טבעית	416.50	415.70 416.25
אורך מקטעי קיר		
מרחק	6.50	5.60

קיר D

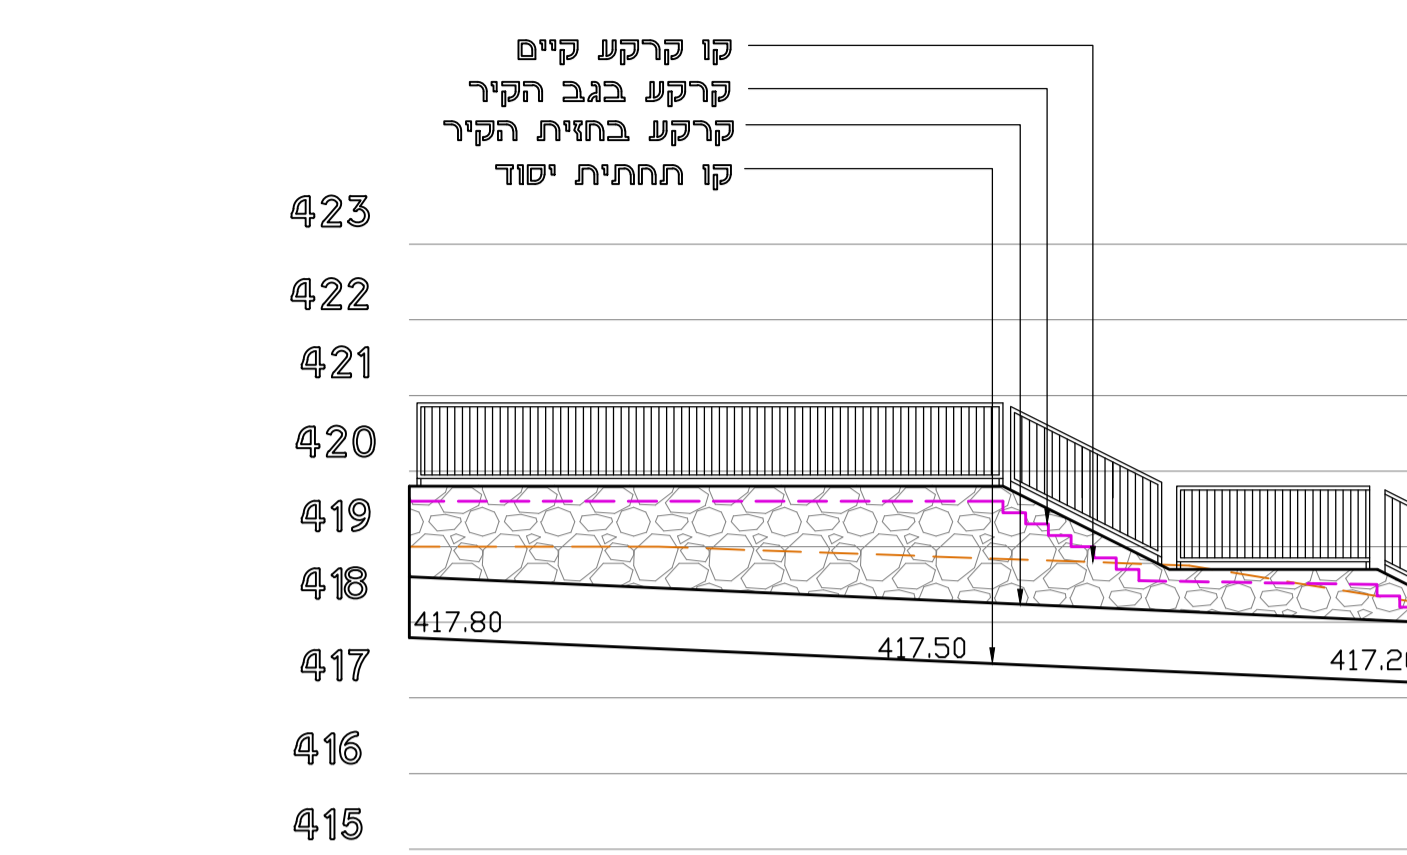


שם נקודה	F2	F1
רום ראש קיר	419.80	
רום פיתוח חזית קיר	418.60	418.00
רום פיתוח בגב הקיר	419.55	418.55 418.05
רום קרקע טבעית	419.00	418.75 418.25
אורך מקטעי קיר	13.40	
מרחק		

קיר F

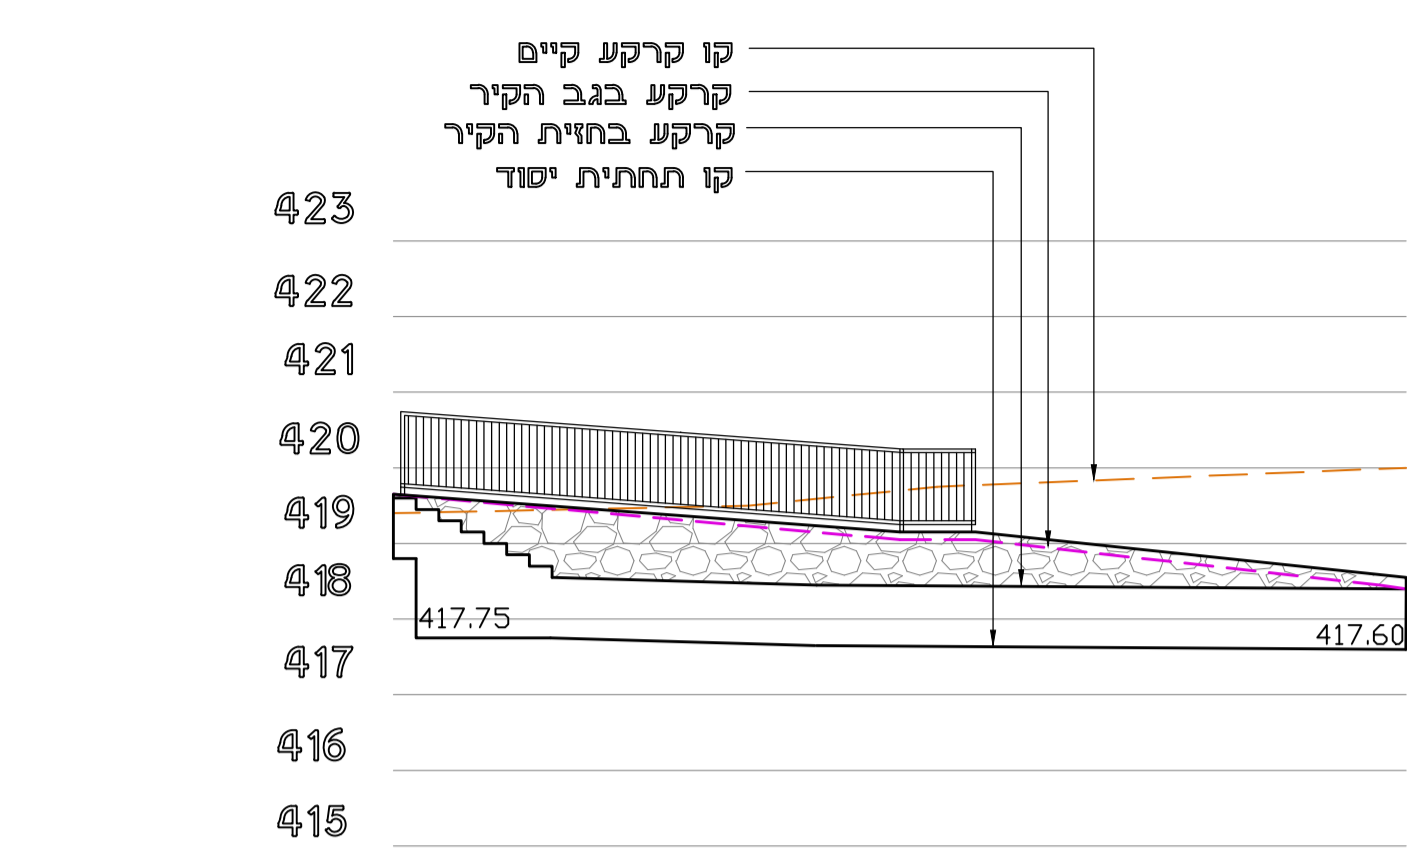


שם נקודה	G2	G1
רום ראש קיר	419.65	419.15 418.55
רום פיתוח חזית קיר	419.60 418.55	418.40
רום פיתוח בגב הקיר	419.65	419.05 418.45
רום קרקע טבעית	419.40 419.50 419.75	420.00
אורך מקטעי קיר	13.20	
מרחק		

קיר G

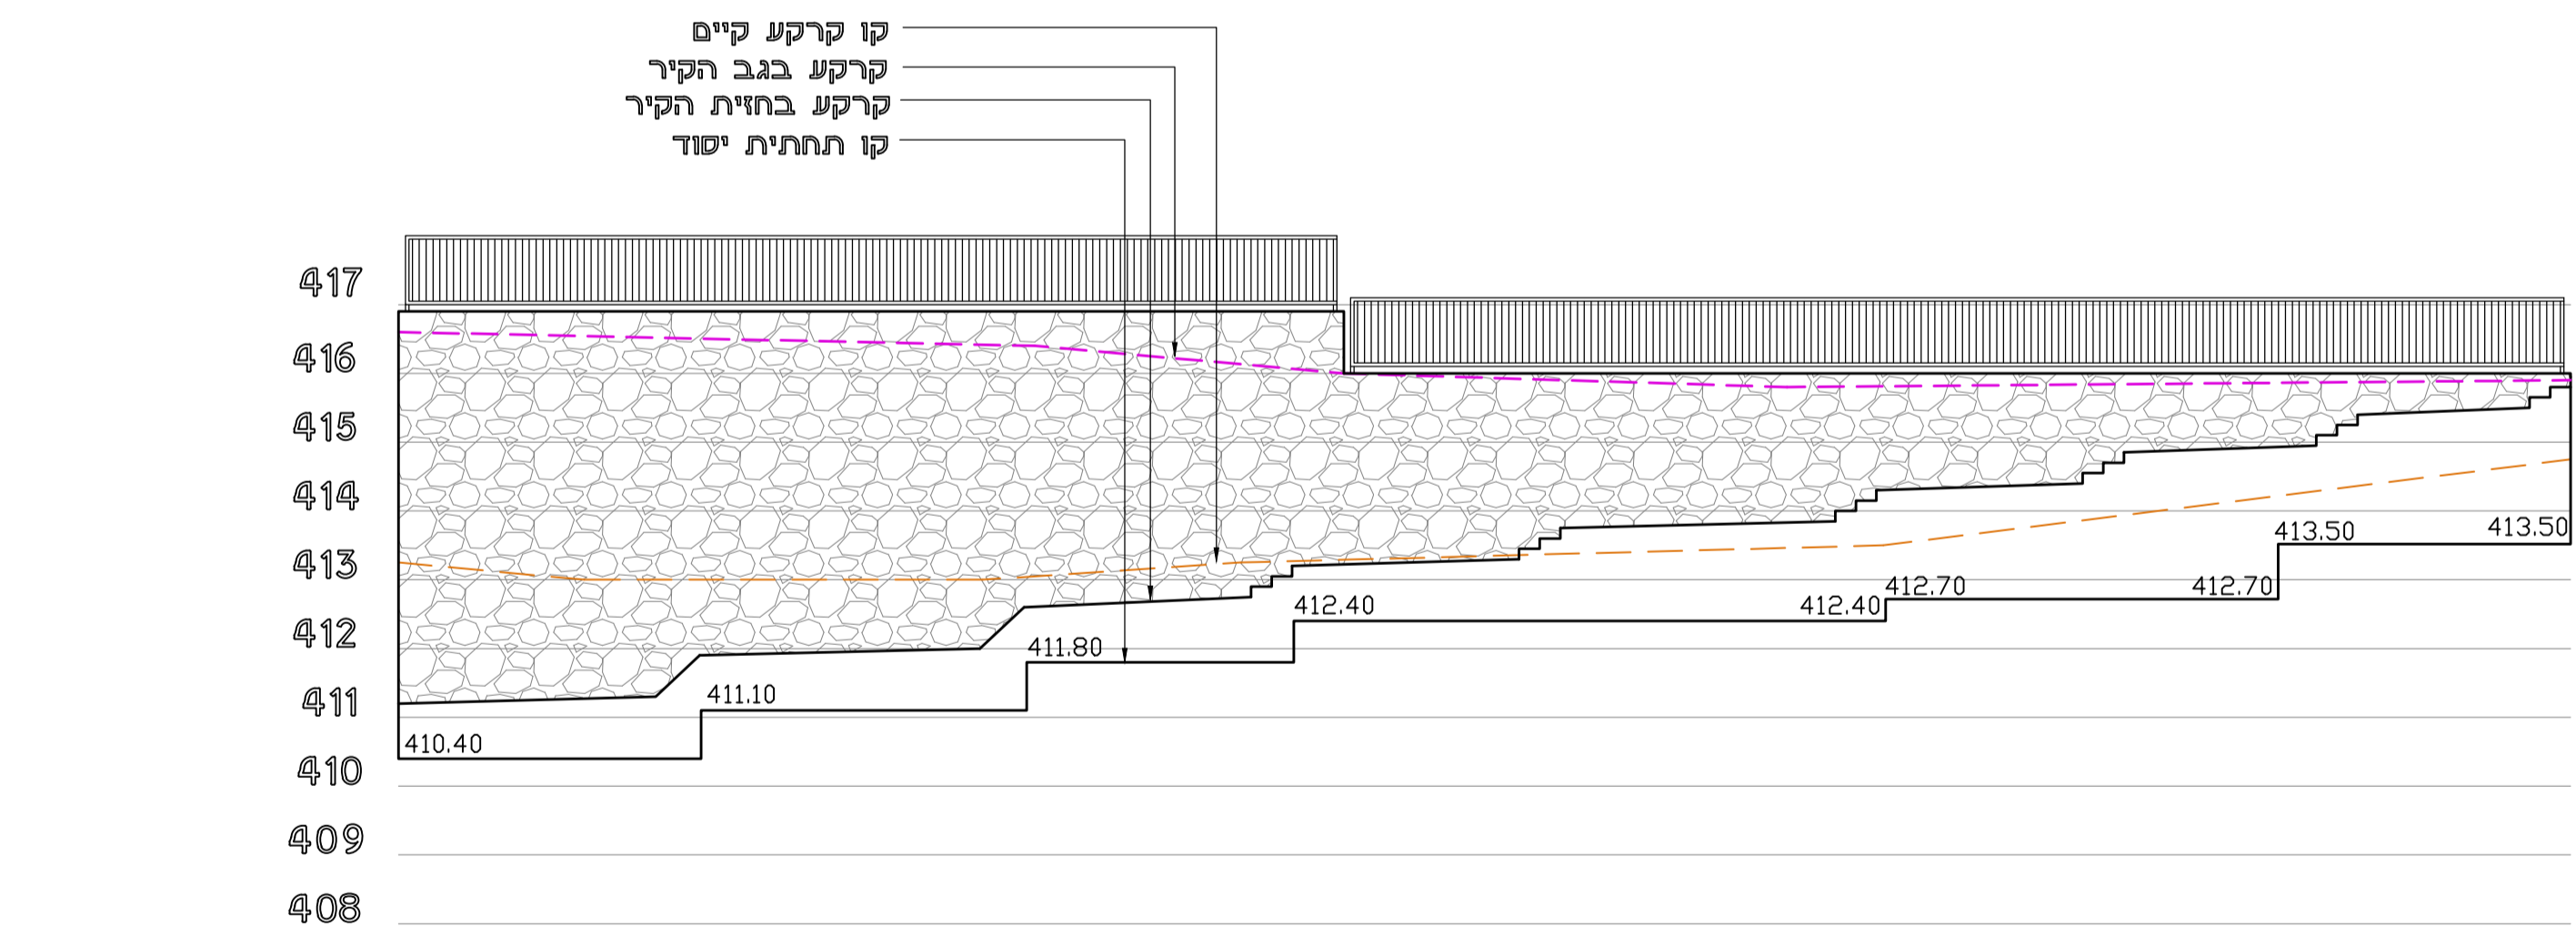


שם נקודה	C2	C1
רום ראש קיר	416.00	
רום פיתוח חזית קיר	411.20 412.00 412.60 412.75 413.20 413.30 413.75 413.85 414.30 414.40 414.85	415.40 415.95
רום פיתוח בגב הקיר	416.60	416.40 416.00 415.80 415.90
רום קרקע טבעית	413.25	413.00 413.25 413.75 414.75
אורך מקטעי קיר	31.60	
מרחק		

קיר C

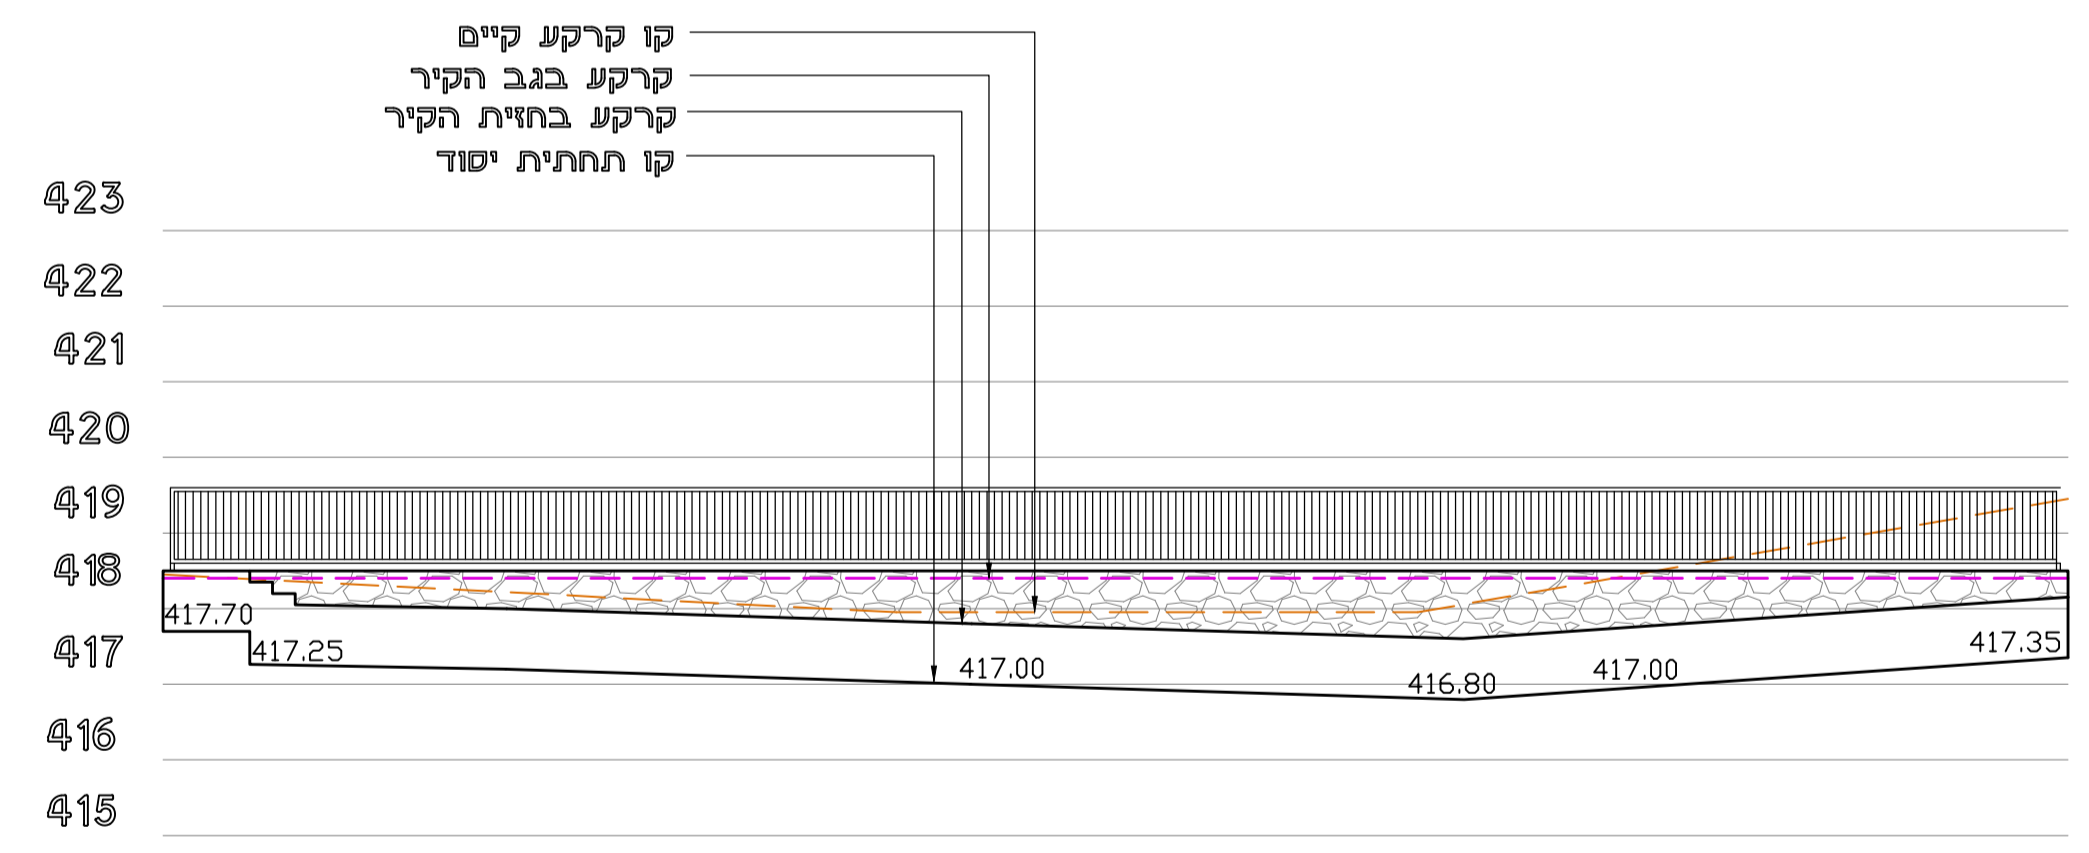

שם נקודה	E2	E1
רום ראש קיר	418.50	418.50
רום פיתוח חזית קיר	418.50 418.00	417.80 417.60 418.15
רום פיתוח בגב הקיר	418.20	418.20 418.20
רום קרקע טבעית	418.75	417.75 417.75 419.25
אורך מקטעי קיר	25.10	
מרחק		

קיר E

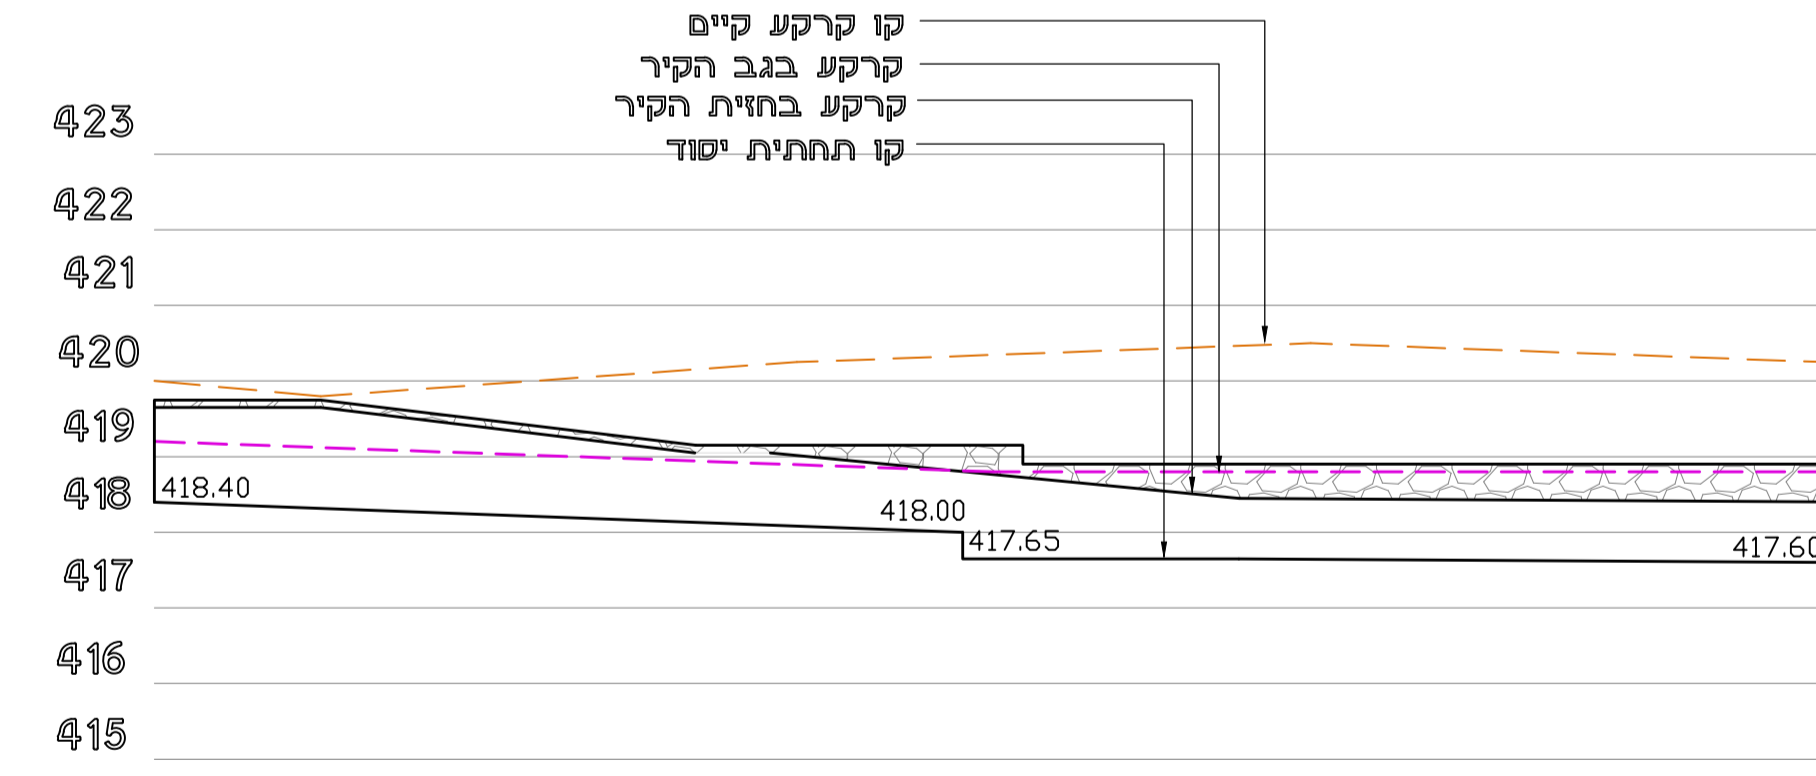

שם נקודה	H2	H1
רום ראש קיר	419.75	419.15 419.15 418.90
רום פיתוח חזית קיר	419.65 419.65	419.05 418.45 418.40
רום פיתוח בגב הקיר	419.20	418.80 418.80
רום קרקע טבעית	420.00 419.80	420.25 420.50 420.25
אורך מקטעי קיר	22.10	
מרחק		

קיר H

לביצוע

- המבצע אחראי לביצוע התכנית והתאמתו במקום על המבצע
- לבקר את כל החדות ולהודיע למתכנת על כל שטח או א התאמה
- אין לעבוד מידת ע"י מידה ברושטוס
- אין לעבוד כל שטח בתכנית זו או ברשימת החלפים בה
- בה ללא אישור בכתב מהמתכנת.

מספר חזרה	שם	תאריך
2	ליבואוע	31.03.17
	שינויים	

מירב רוזן - אדריכלות עור
 ת.ד. 22081 כרמיאל 219228 טלפון : 04-8888118
 טלפון נייד: 082-8208866 merav@meravrozen.co.il

שם הפרויקט	מספר חזרה
קיבוע מירב - 32 יח"ד	02
שם המסמך	מספר גיבוע
משרד הבינוי והשיכון	07
שם התכנית	תאריך
פרישת קירות שצ"פ 108	11.11.2014
קנה"ס	1: 100
ליבואוע	ליבואוע
ליבואוע	ליבואוע