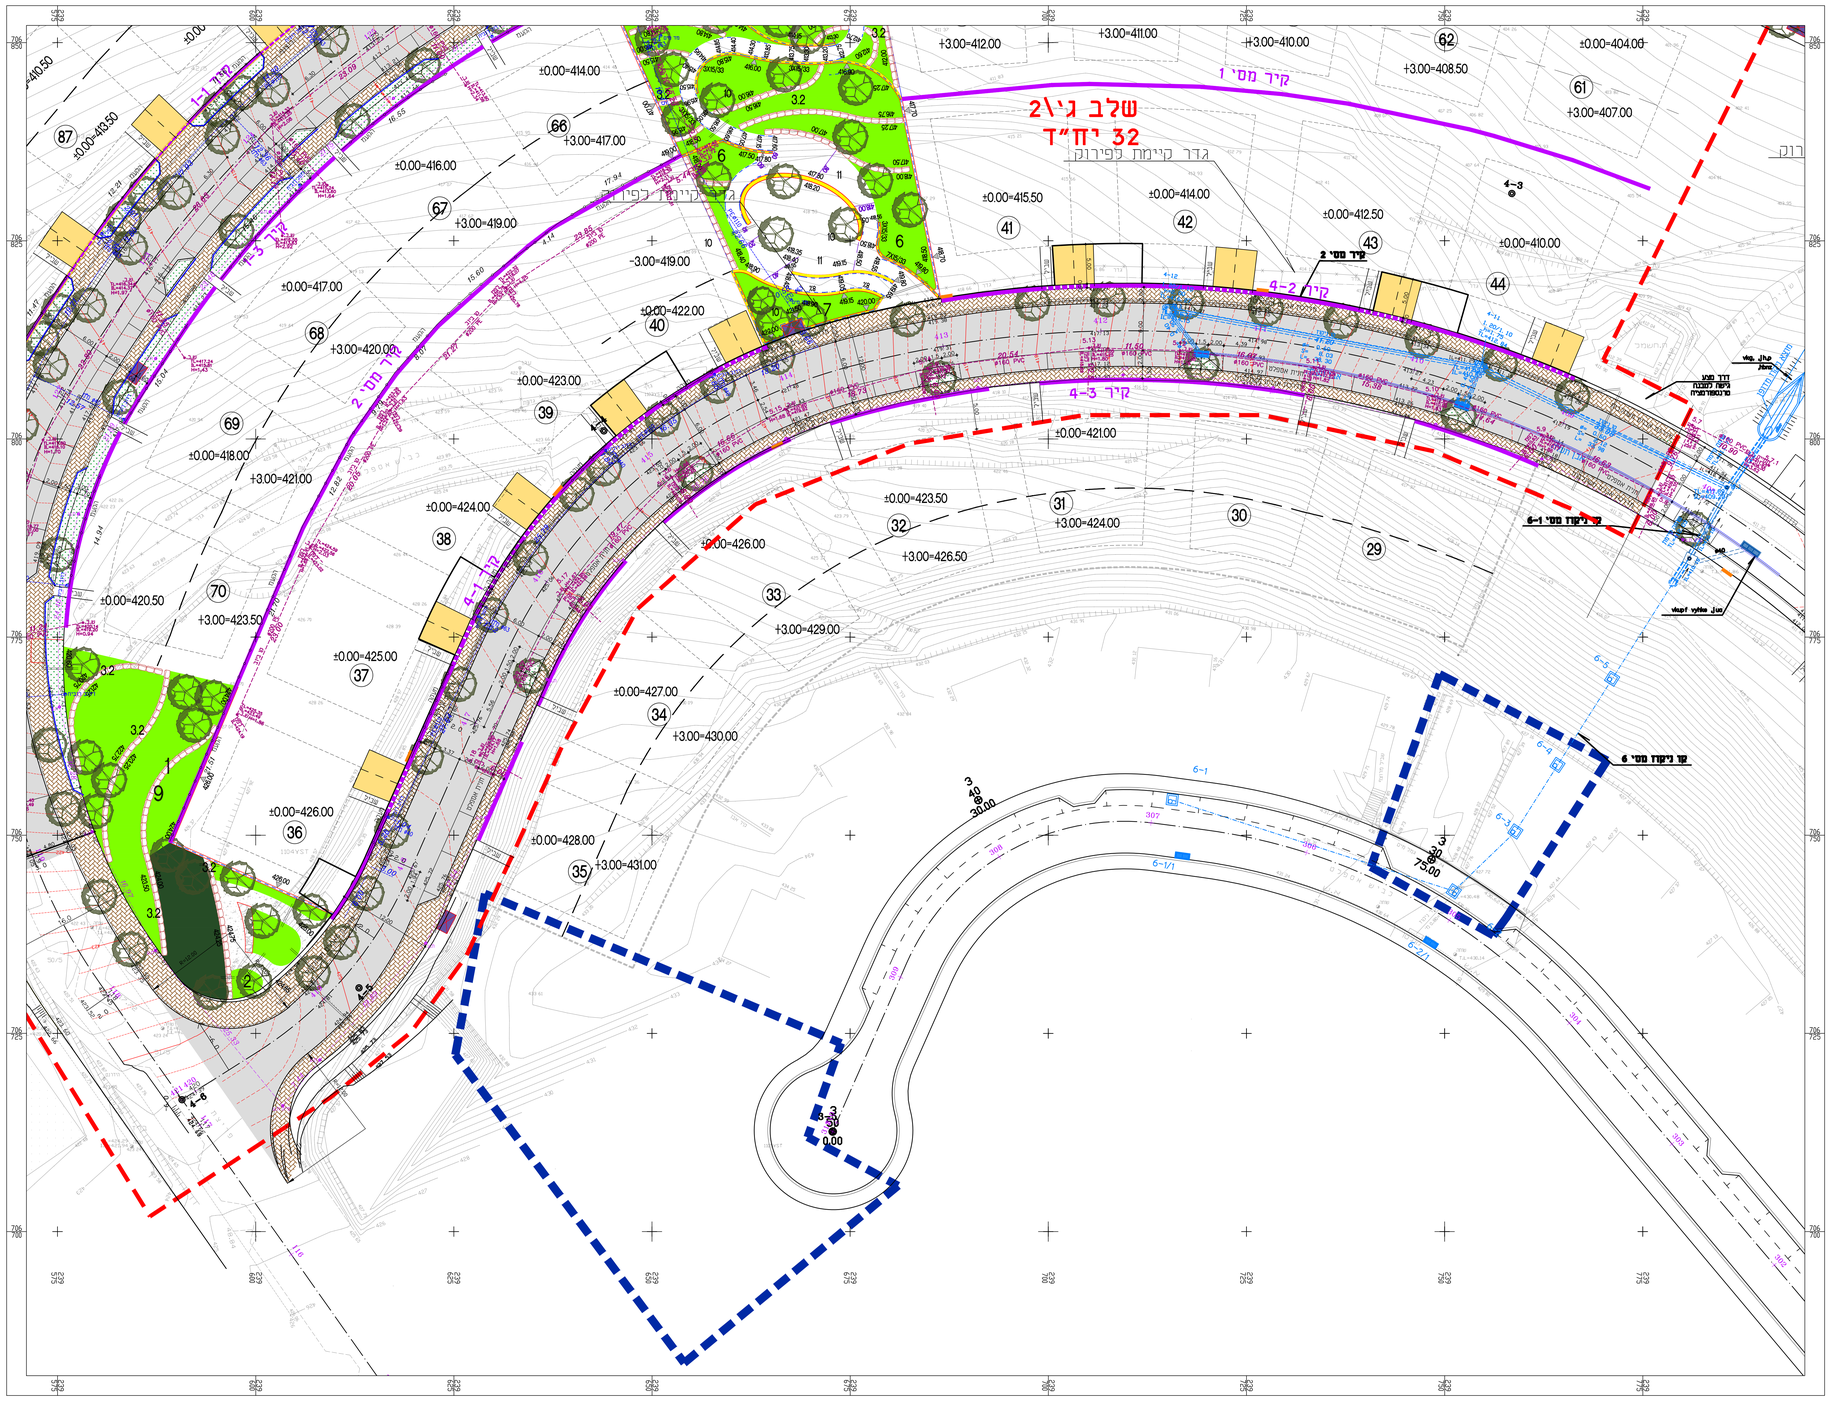

מקרא:

- גבול ביצוע
- גבולות מגרשים
- קו בנין
- אספלט
- מדרכה אספלט
- מדרכה מאבנים משתלבות
- חזיה פרטית בתוך המגרש
- גינון
- אש - 15/30
- אש - כניסה לחזיה פרטית
- אבן תעלה
- קיר תומך

מקרא תשתיות שבוצעו:

- קו ניקוז
- תאורה
- קו ביוב
- קו מים
- מעקה בראש קיר תומך

1	כביש 4 – רה תכנון חניות	19.06.23
מס'	תאור	תאריך

הערות ושינויים

לעיון	למכרז
לאישור	לביצוע

המבצע אחראי לבדיקת המידות והתאמתן.
במקרה של טעות או אי התאמה נדרש לדווח מיד למתכנן.

שם המזמין:
מירב
הרחבה קהילתית – 32 יח"ד

שם הפרויקט:
כביש 4 – רה תכנון
תנוחה – שלב ג'/2
על רקע מצב קיים

קנה מידה:	1:250
מס. גיליון:	1.34
מהדורה:	1
מס. פרויקט:	1002-5
תאריך:	19.06.23

שרטט: ס.ל.
תכנון: ס.ל.
בדק: נ.ק.
אישר: נ.ק.

שם המתקן:
משה.ב"ש – מחוז הנגב

ש.קרני
מתכנן ראשי
יועצים בכל"מ
רח' דשראלי 48 א, חיפה 34334 | טלפון 04-8244488 | פקס 04-8251995
E-mail: office@karni-eng.co.il