


פרט הנחת צנור ניקוז מתחת לכביש אספלט


קנ"מ 1:25

מינורי חוזר מהודק בשכבות של 20 ס"מ מחומר גרנולרי נברר

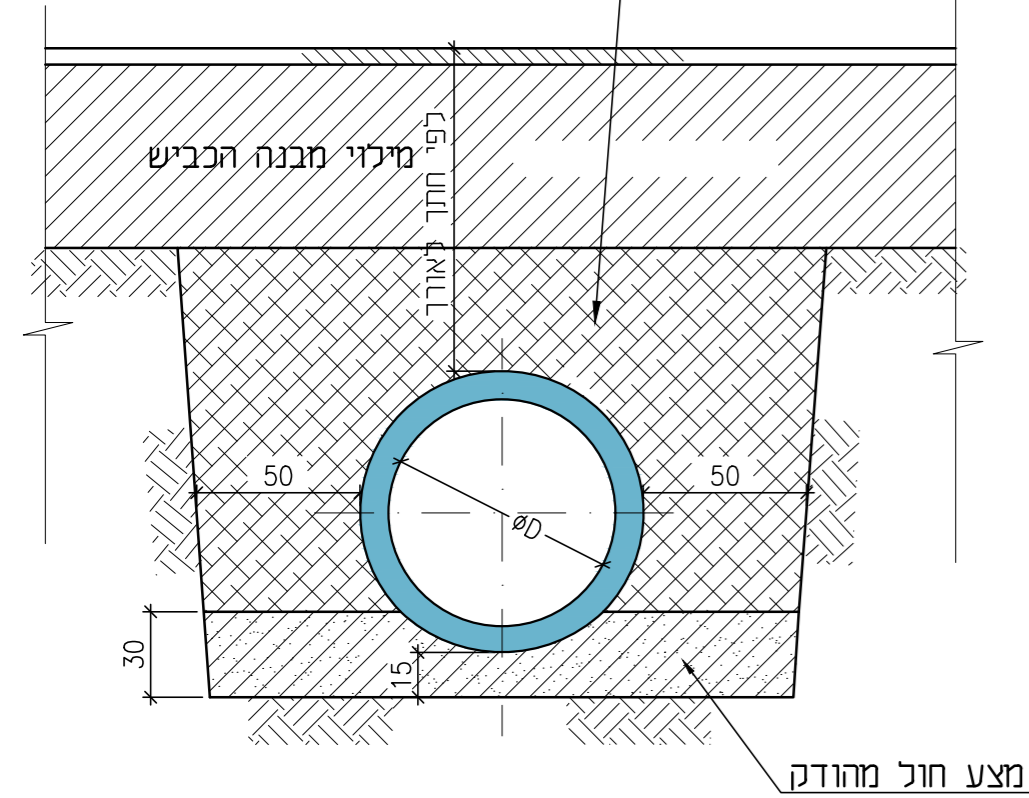


תעלת ניקוז חתך לרוחב טיפוסי

קנ"מ 1:25

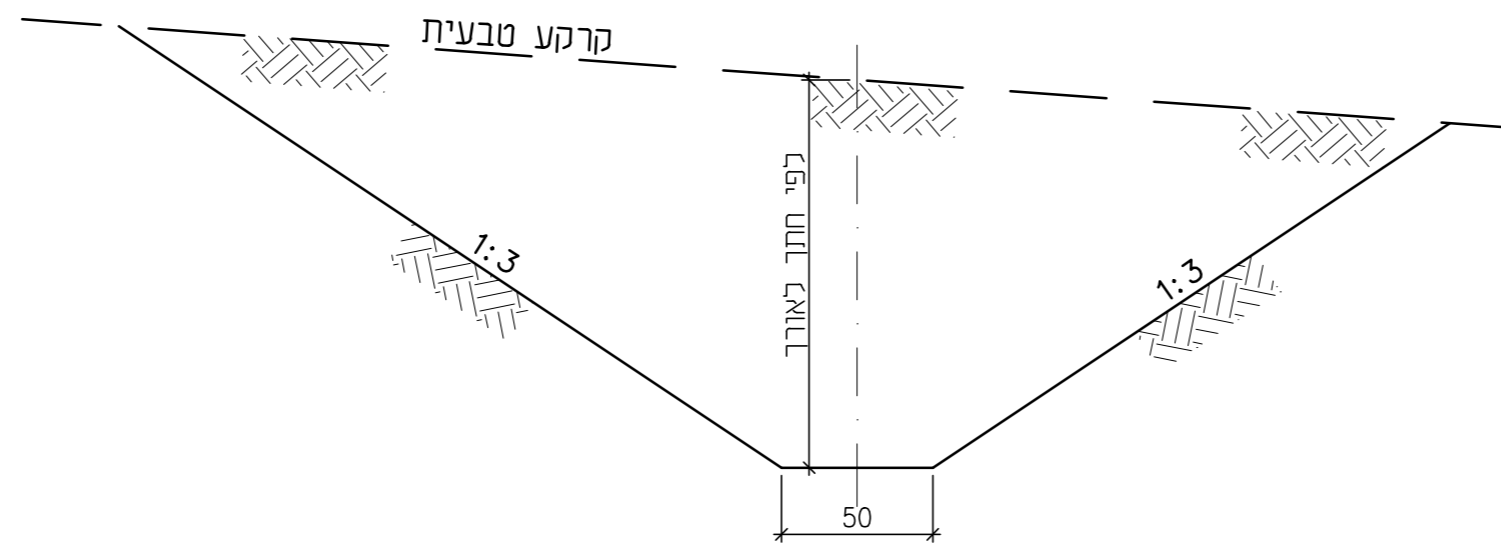

פרט ריפ מדויס

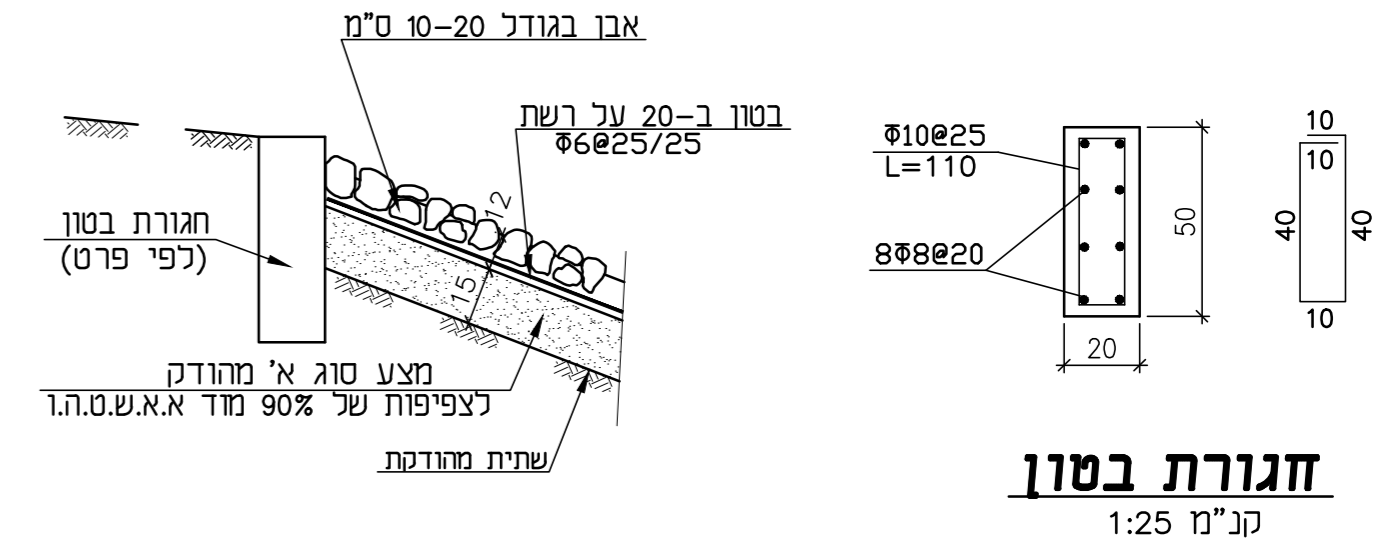


חגורת בטון

קנ"מ 1:25


פרט מתקן יציאה

קנ"מ 1:25

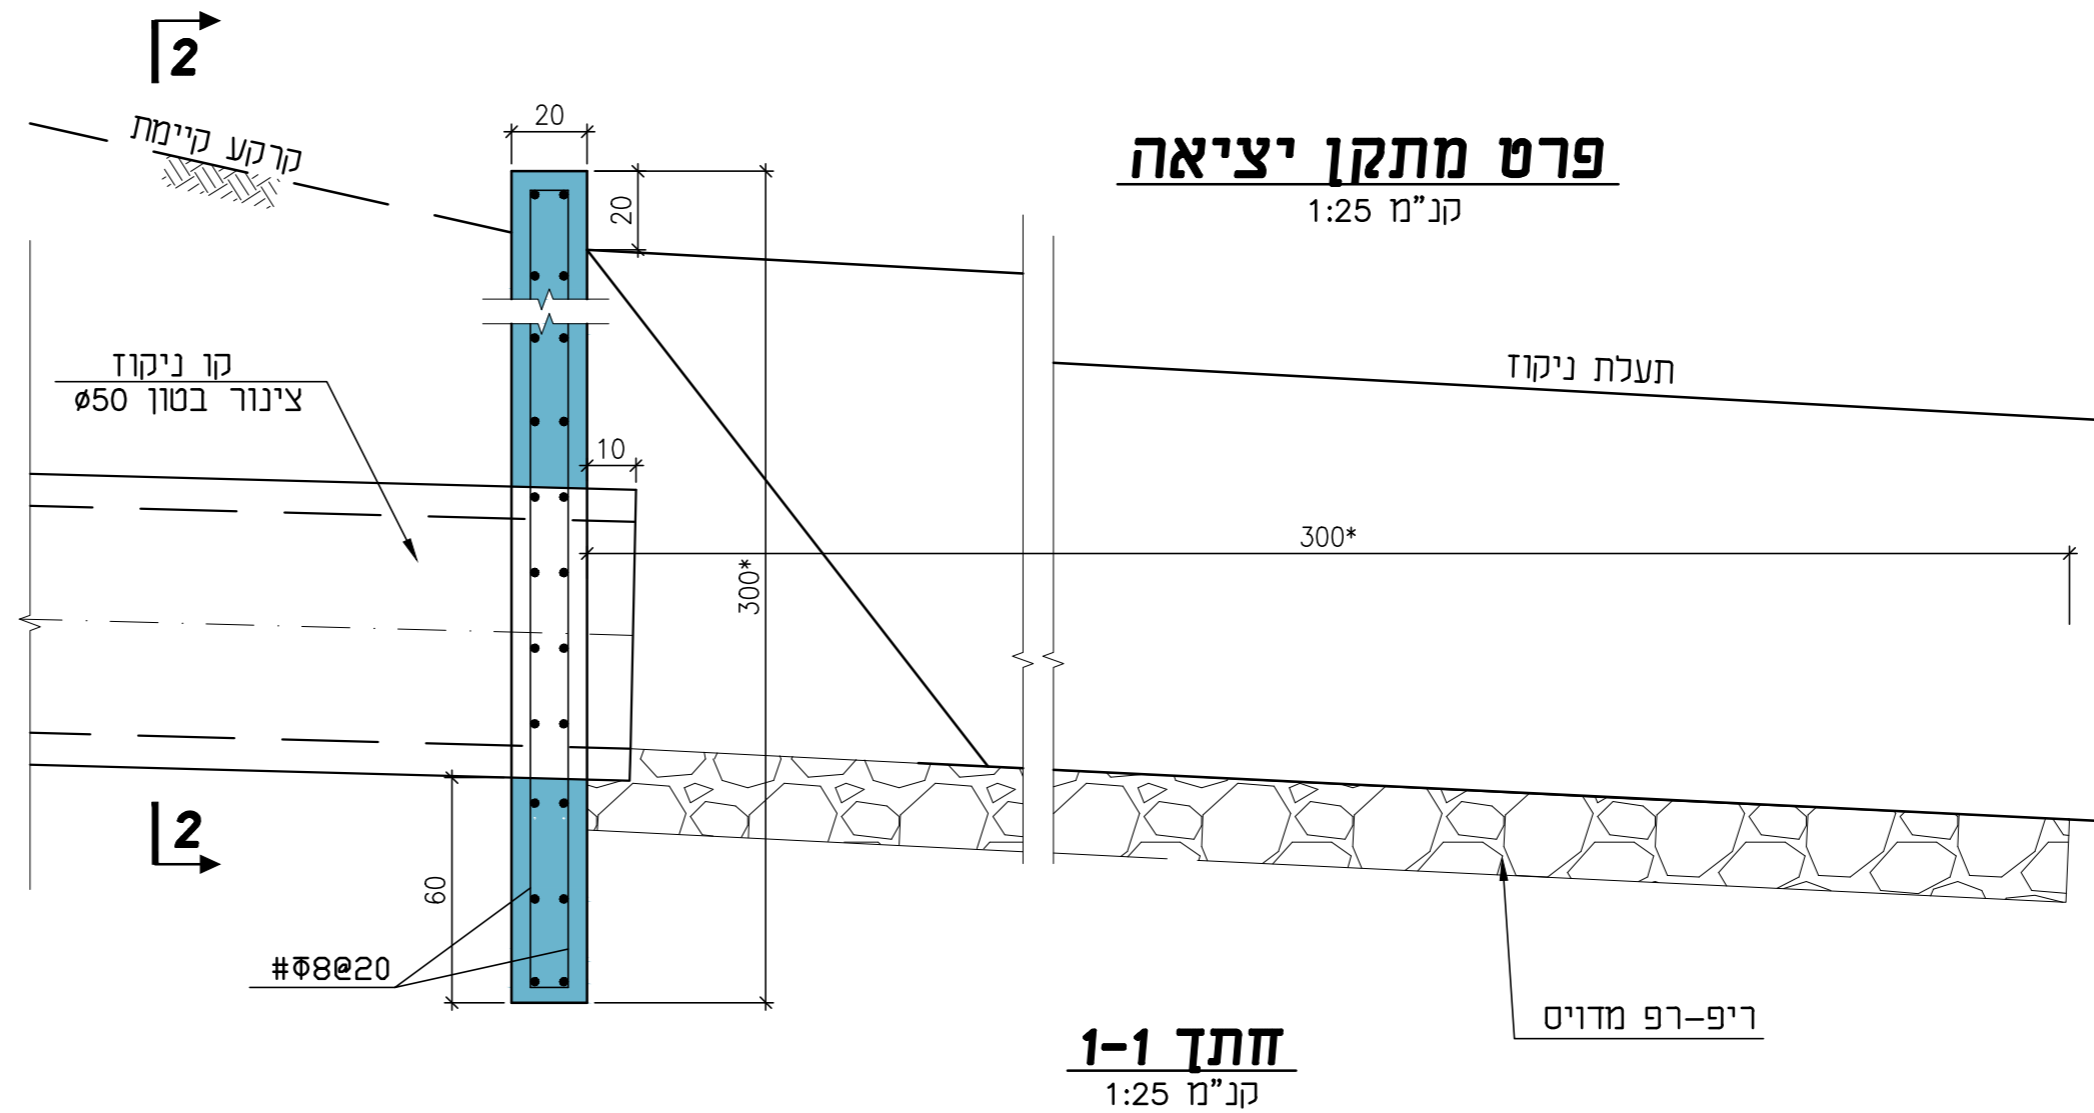

חתך 1-1


קנ"מ 1:25

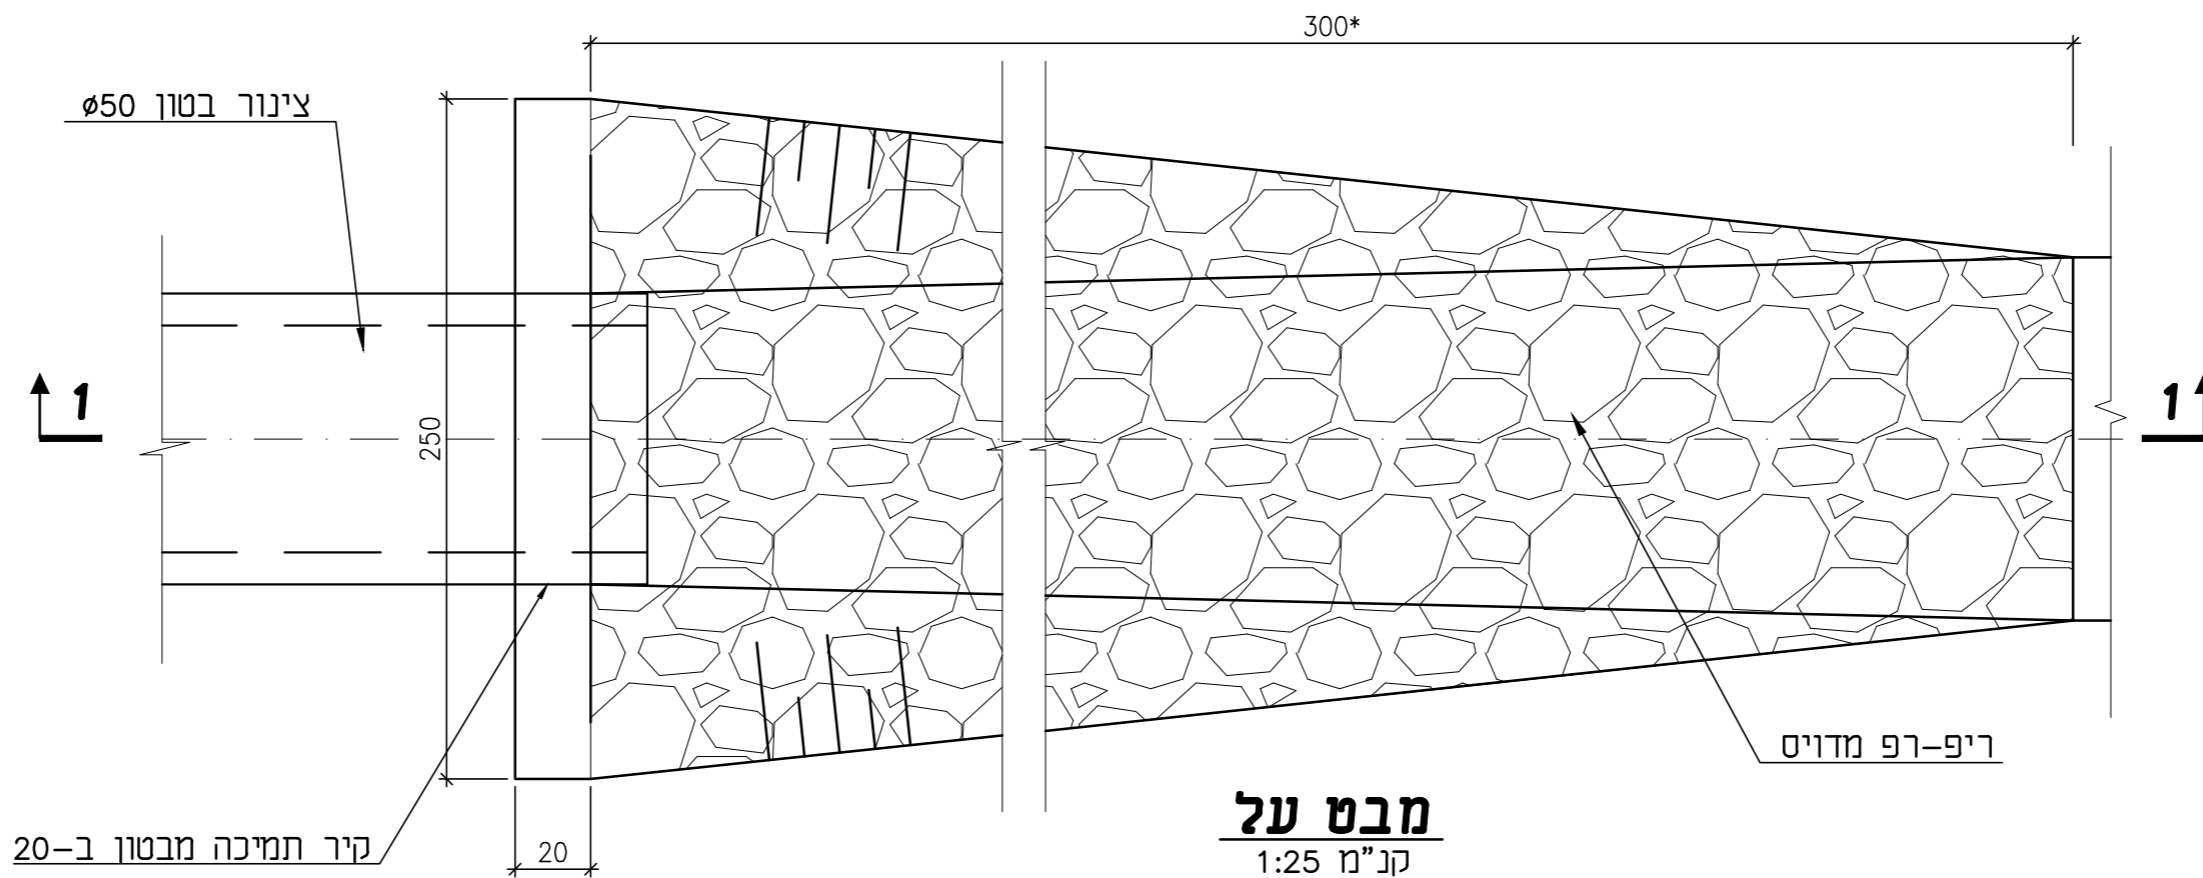

מבט על

קנ"מ 1:25

מינורי חוזר מהודק בשכבות של 20 ס"מ מחומר גרנולרי נברר

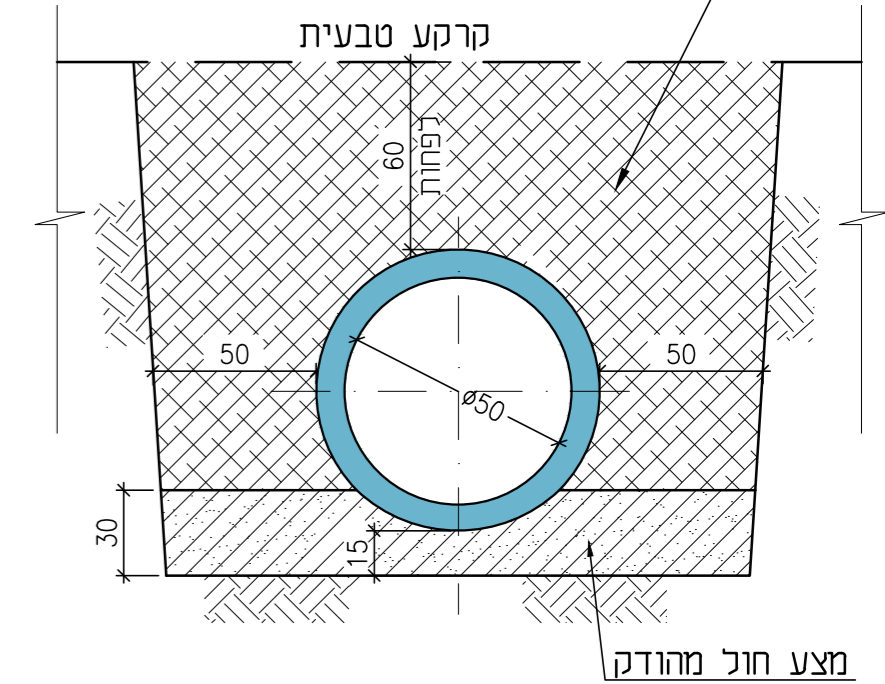

חתך 2-2

קנ"מ 1:25

5			
4			
3			
2			
1			
מס	מחול/ נושא השינוי	תאריך	חתימה
<input checked="" type="checkbox"/>	לביצוע		
<input type="checkbox"/>	למכרז		
<input type="checkbox"/>	לעיון		

המזמין:

קיבוץ נווה אור

שם הפרויקט:

הרחבת הקיבוץ רחוב מס' 7

שם התכנית:

פרטי ניקוז ופיתוח

מספר

מספר	סוג תכנית	נושא הנדסי	מס' פרויקט
05005	080	008	00276

תכנון:	ק.ר.	בקרי:	תאריך:
			04/24

שרטוט:	ר. קרקש	אישר:	קנימי:

יסוד ר.ק. - הנדסה ותשתית בע"מ

ת.ד. 502, שיכון בנים, שדה ורבורג, 44935
 טל': 09-7451843, נייד: 054-818119, פקס: 09-7417662
 דאר אלקטרוני: rami@yesod-eng.co.il