



הנחת צנור בתעלה


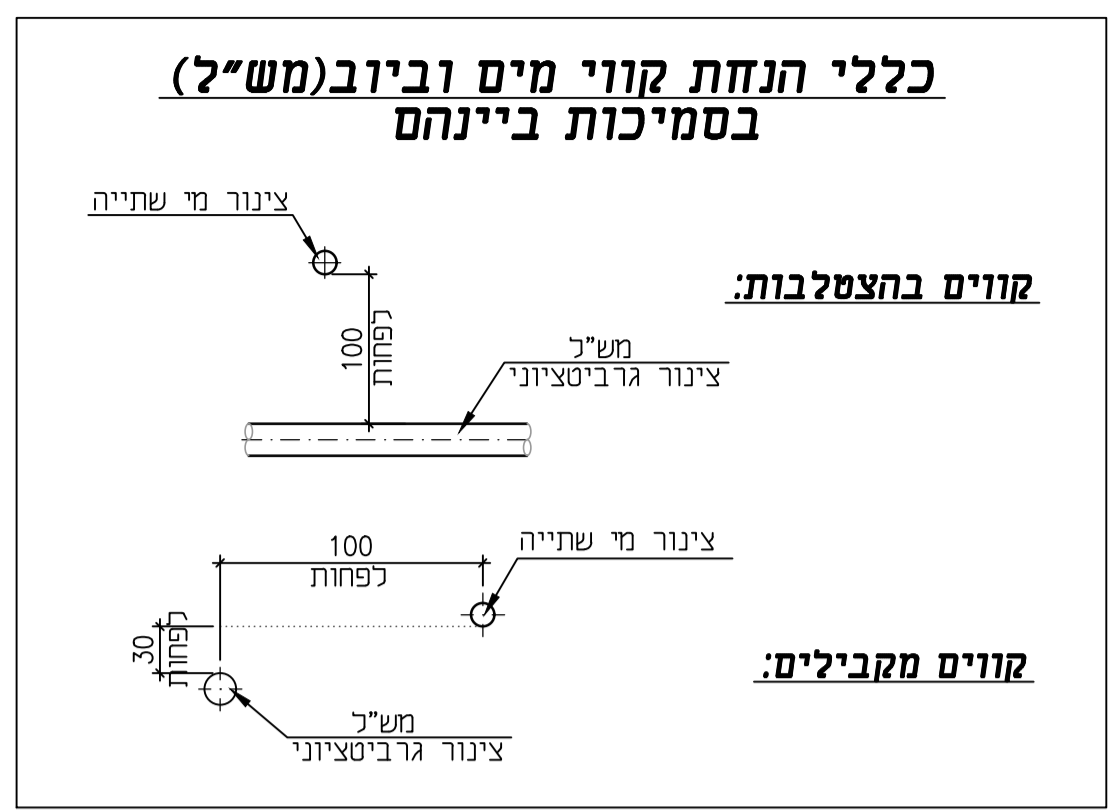


הערות:


1. קווי מים תת-קרקעיים יהיו מצנורות "פקסגול" דרג 15 או ש"ע.
2. קטעי קווי מים על-קרקעיים יהיו מצנורות פלדה עם ציפוי פנימי במלט ועטיפה חיצונית טריו או ש"ע.
3. הרכבת צנורות ואביזרים כפי פרטים.
4. כל האביזרים יהיו בדרג 16-PN אלא אם סומן אחרת.
5. צנורות על-קרקעיים ואביזרים יצבעו בצבע סינטטי בשתי שכבות, צבע סופי יהיה חככל.
6. כל המידות בס"מ אלא אם סומן אחרת.

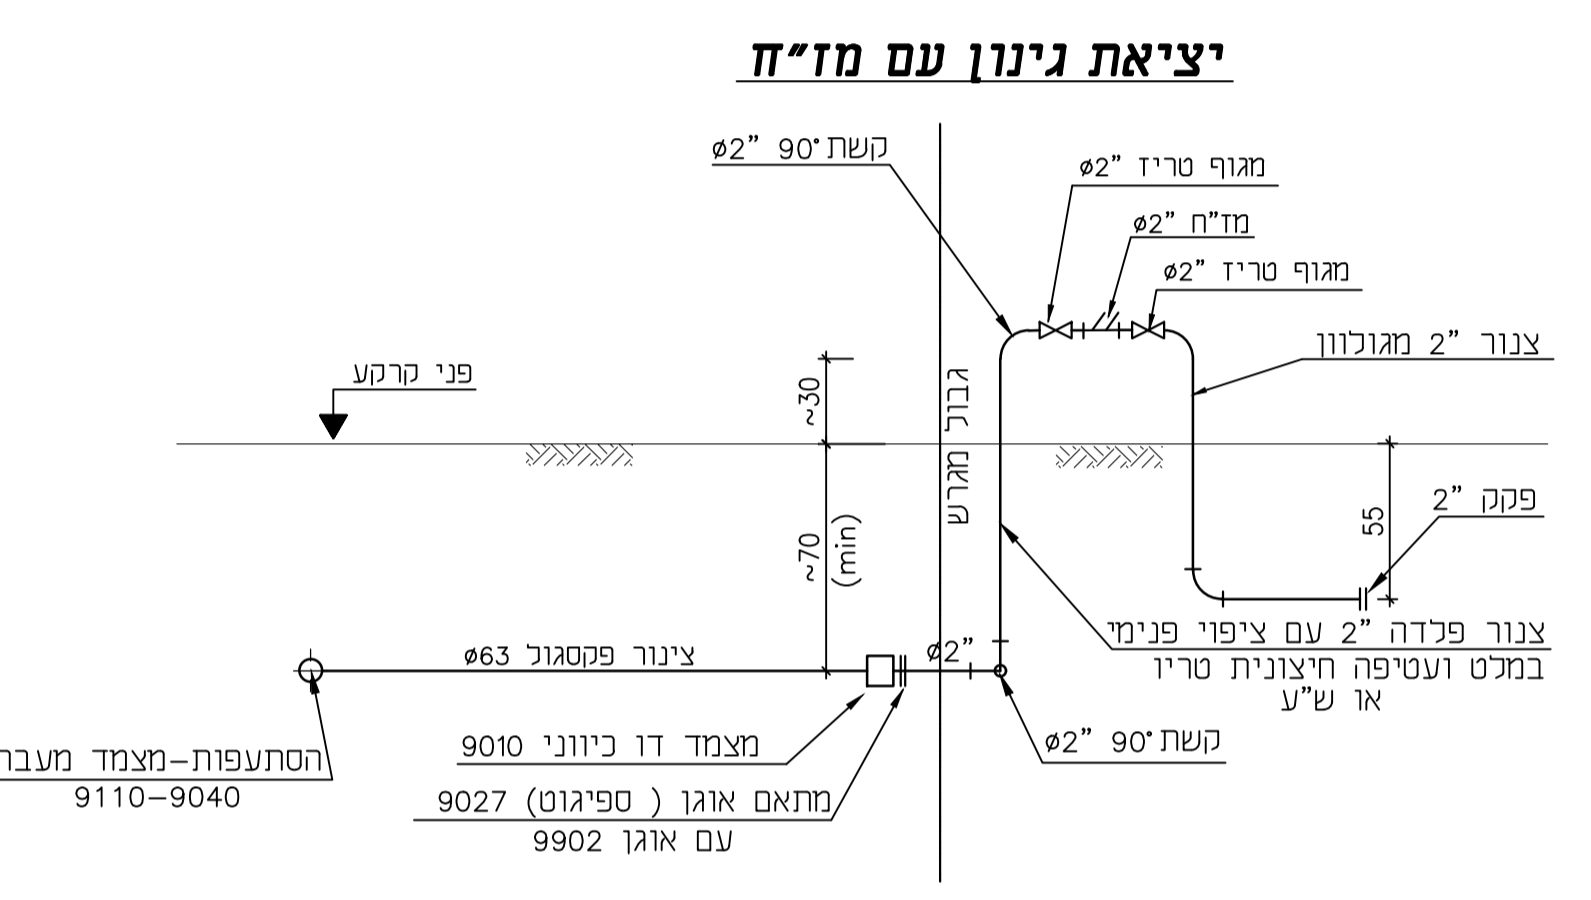


חיבור בית בודד

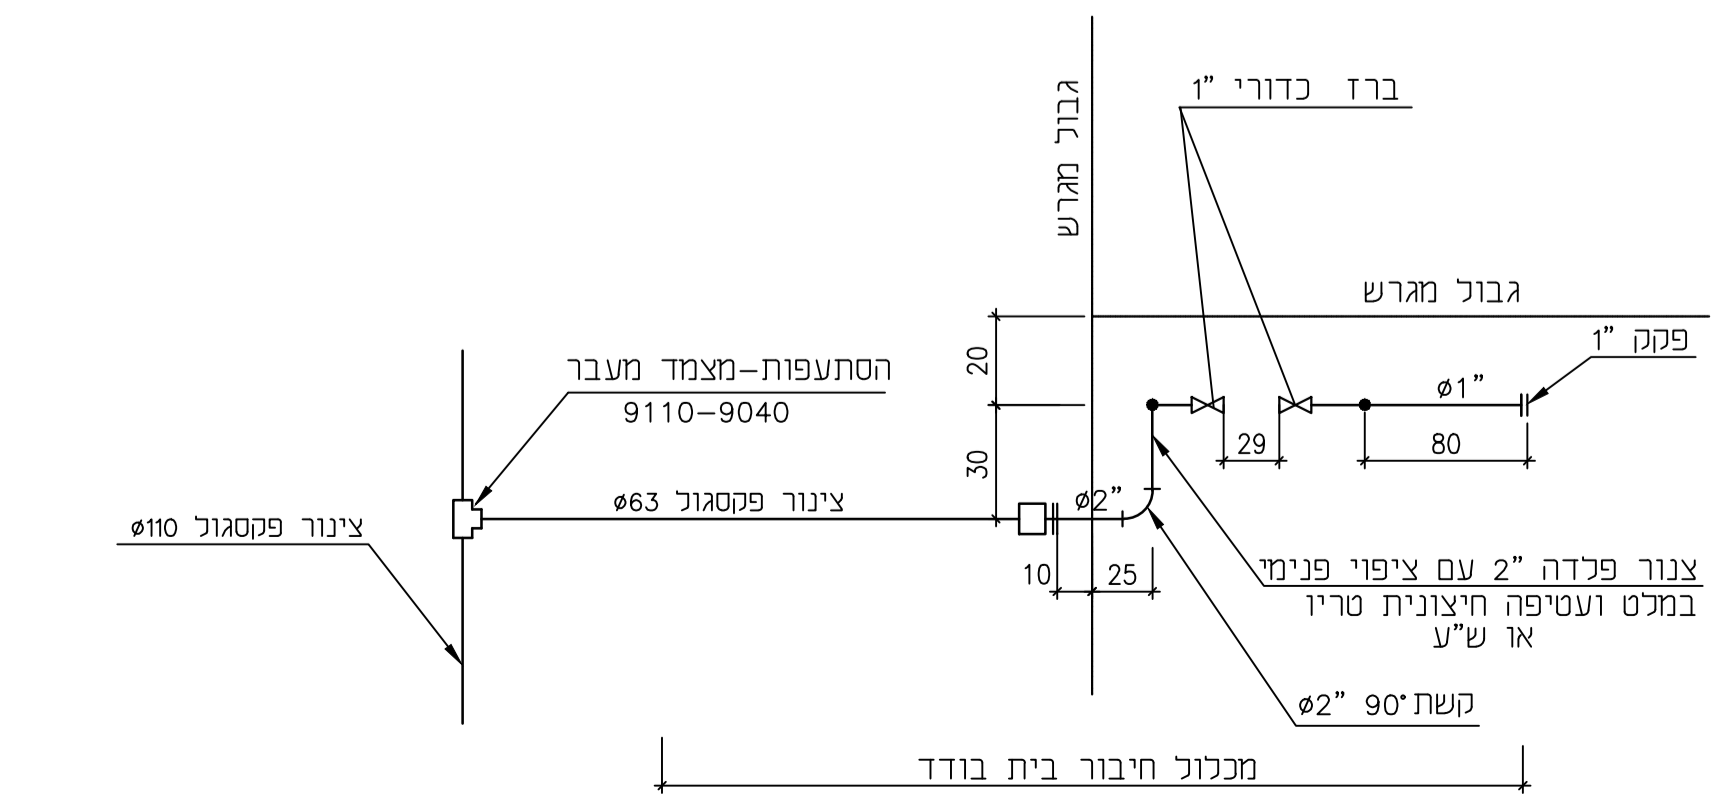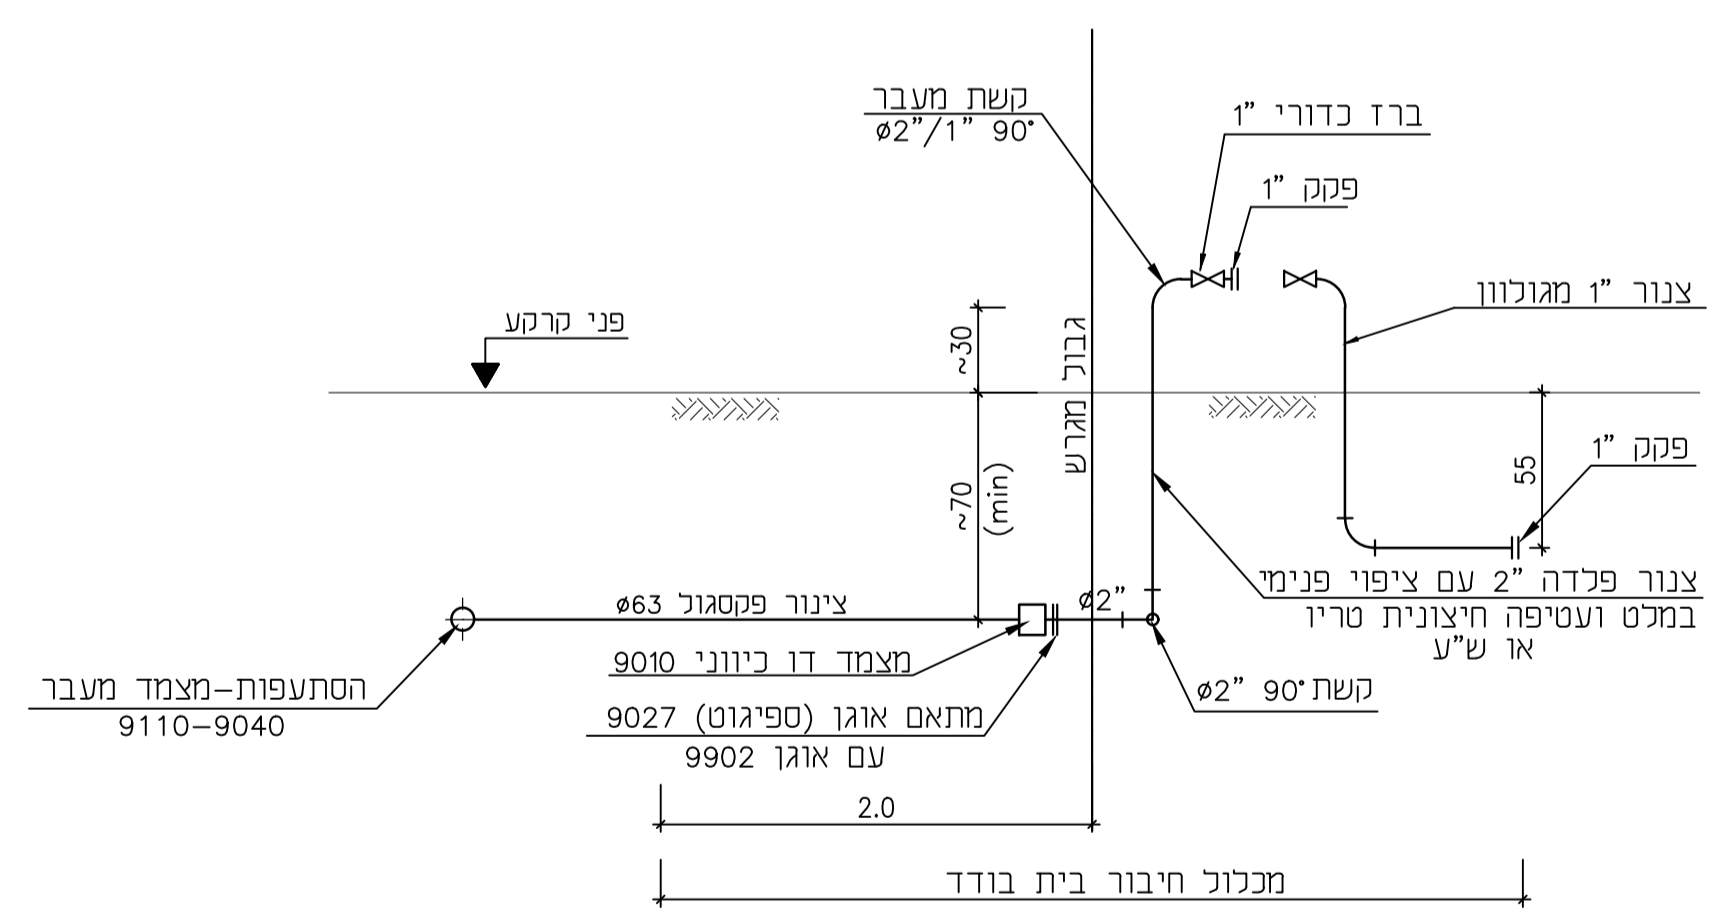




פרט חיבור לקו פלדה קיים

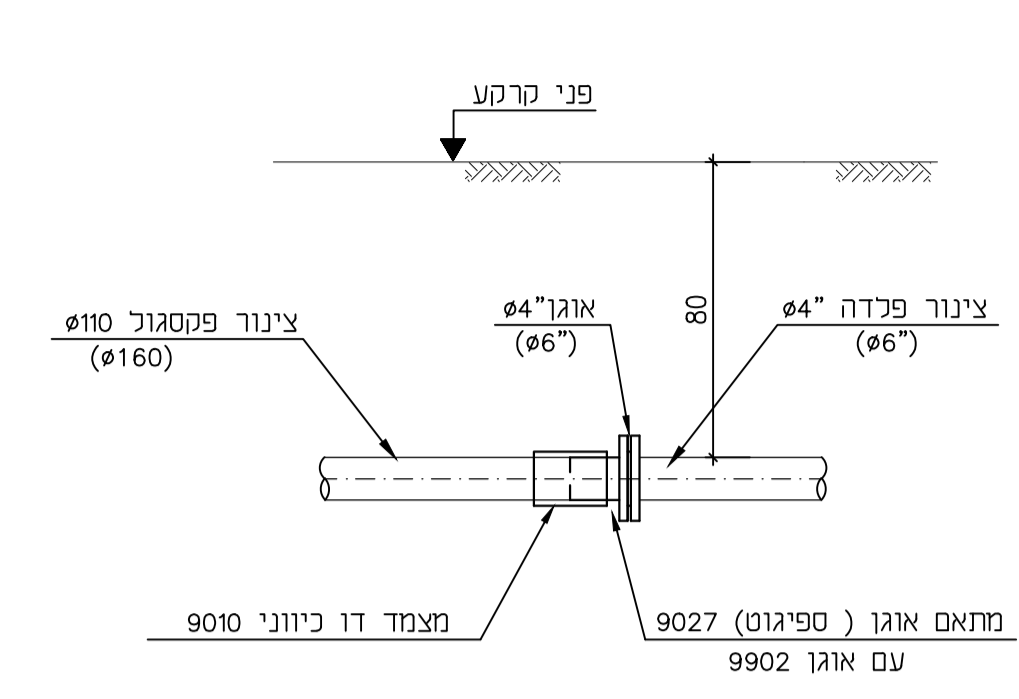


פרט מסי 2 מכלול מגוף טריו חוצץ

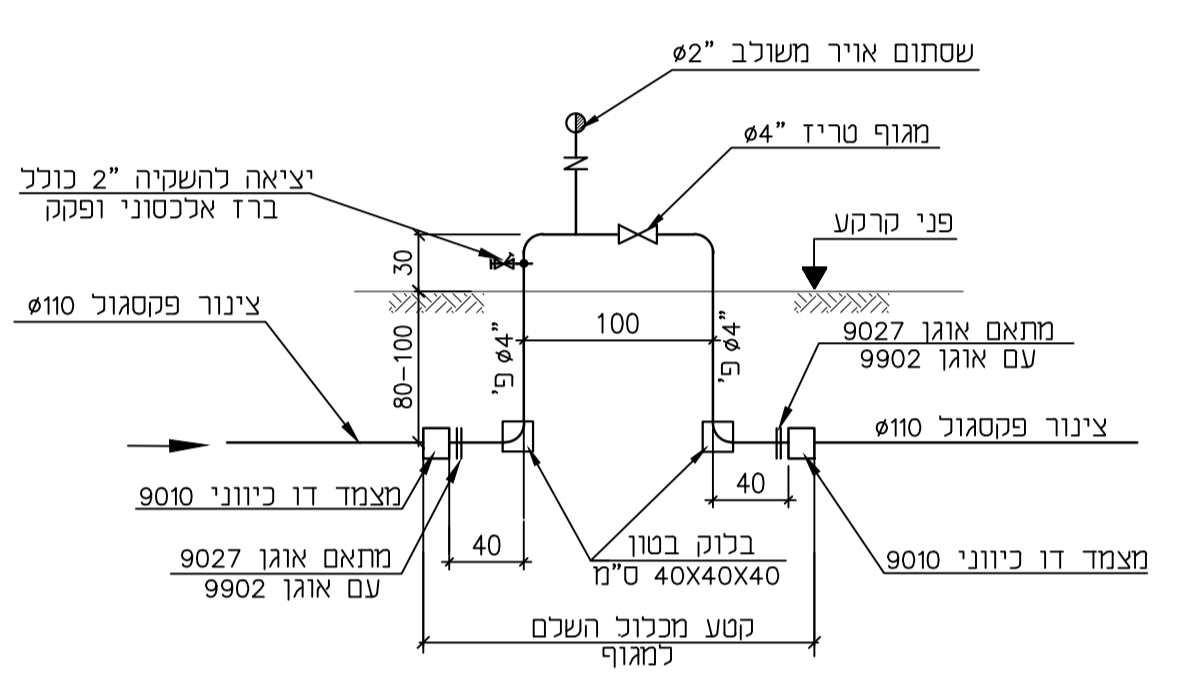


חיבור בית כפול

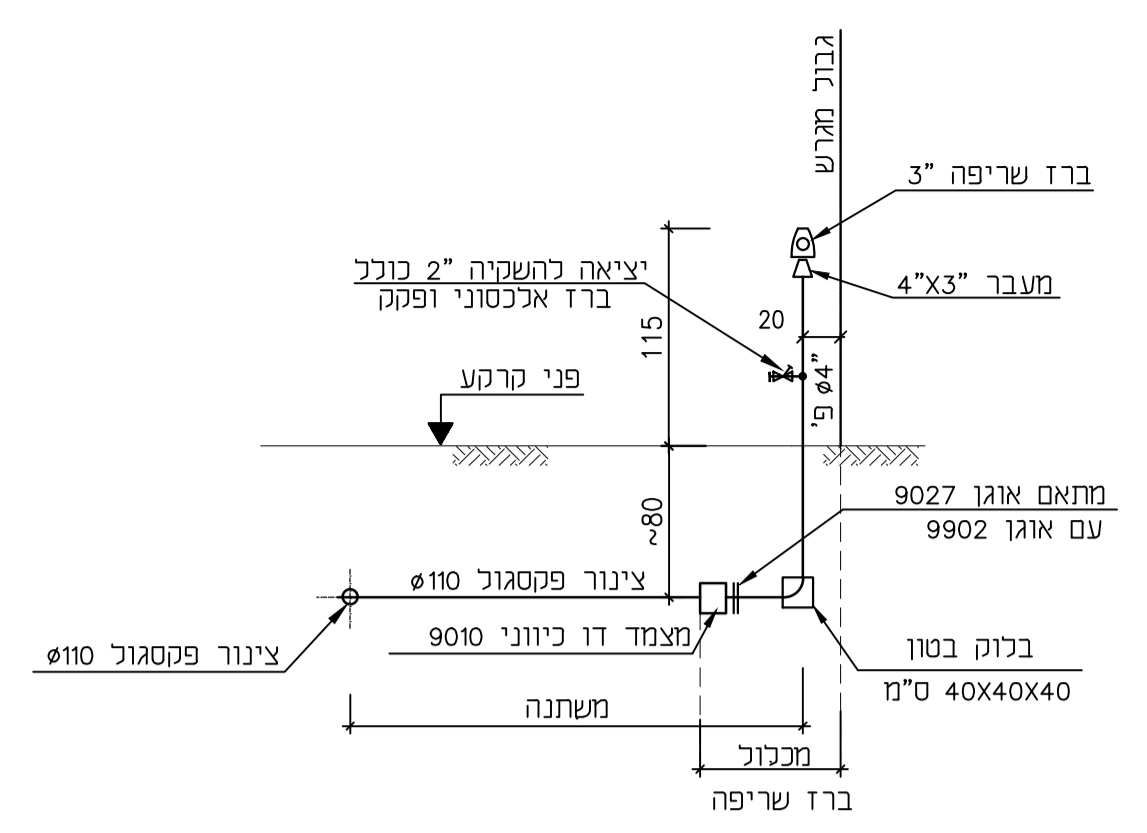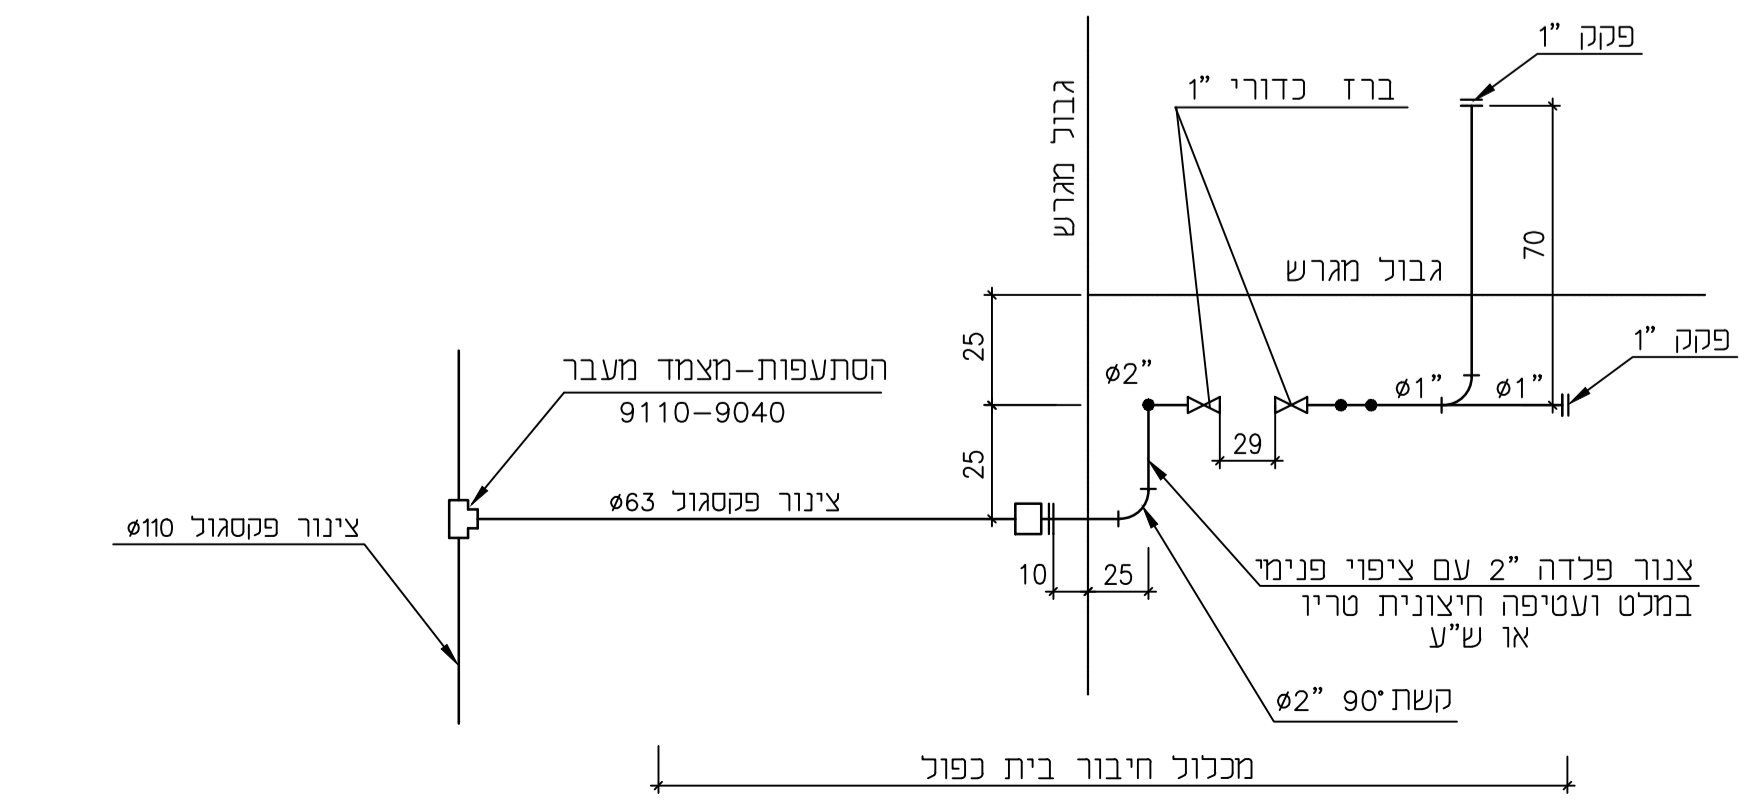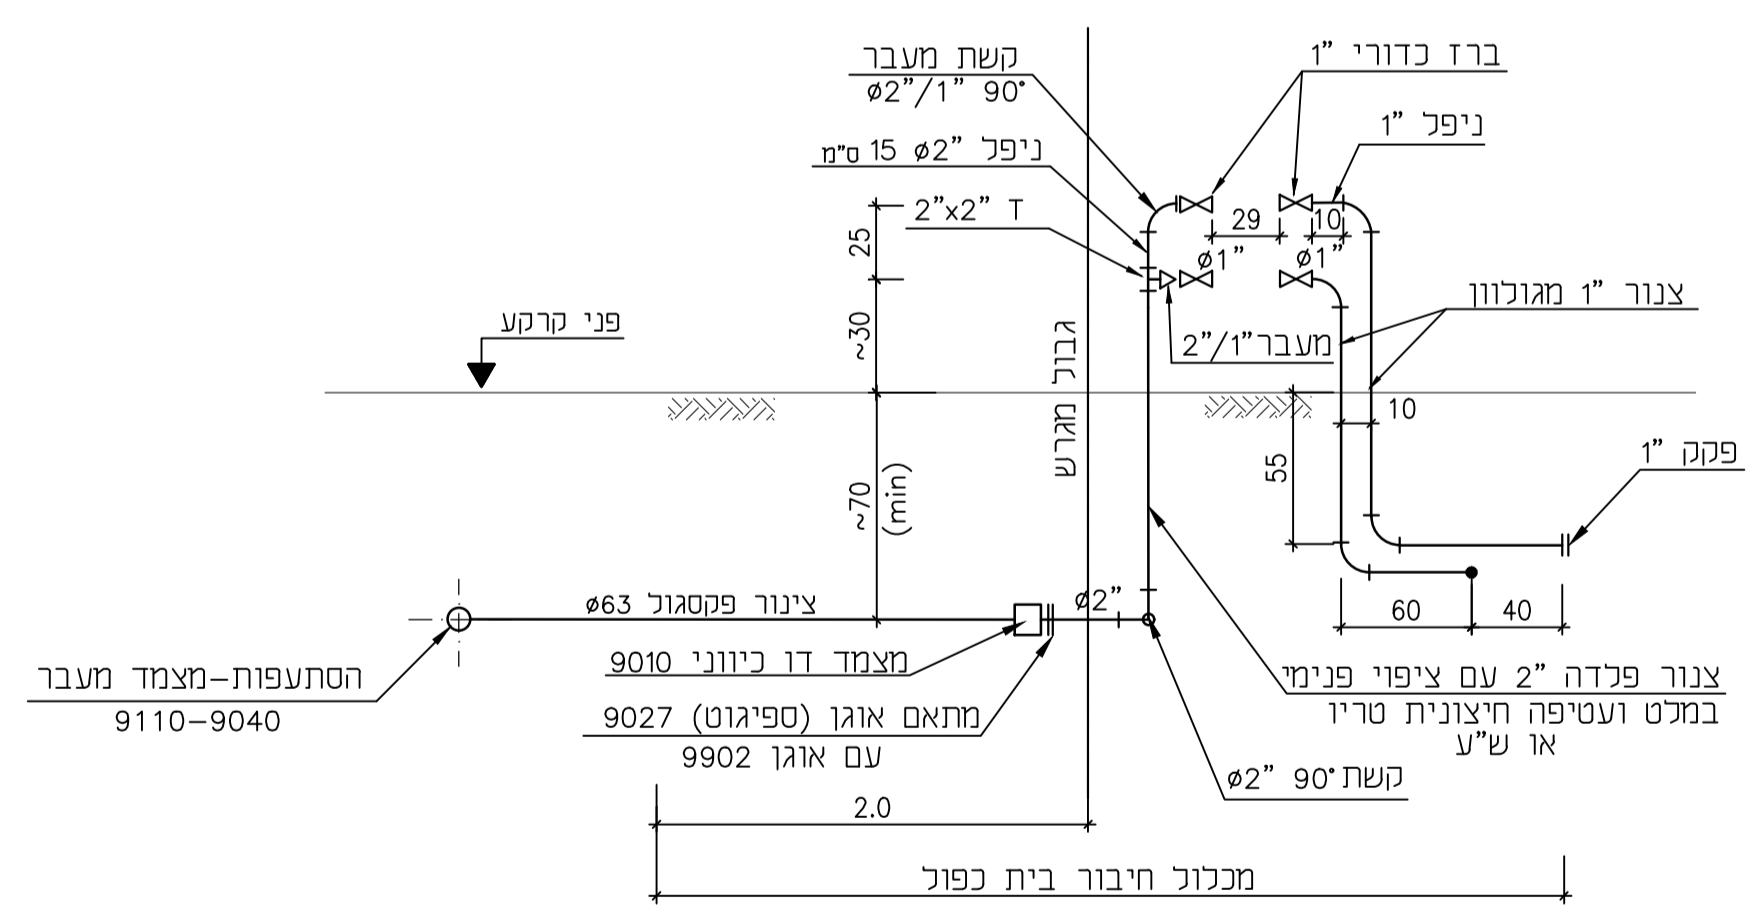


פרט מסי 1 הרכבת ברז שריפה (הידרנט)

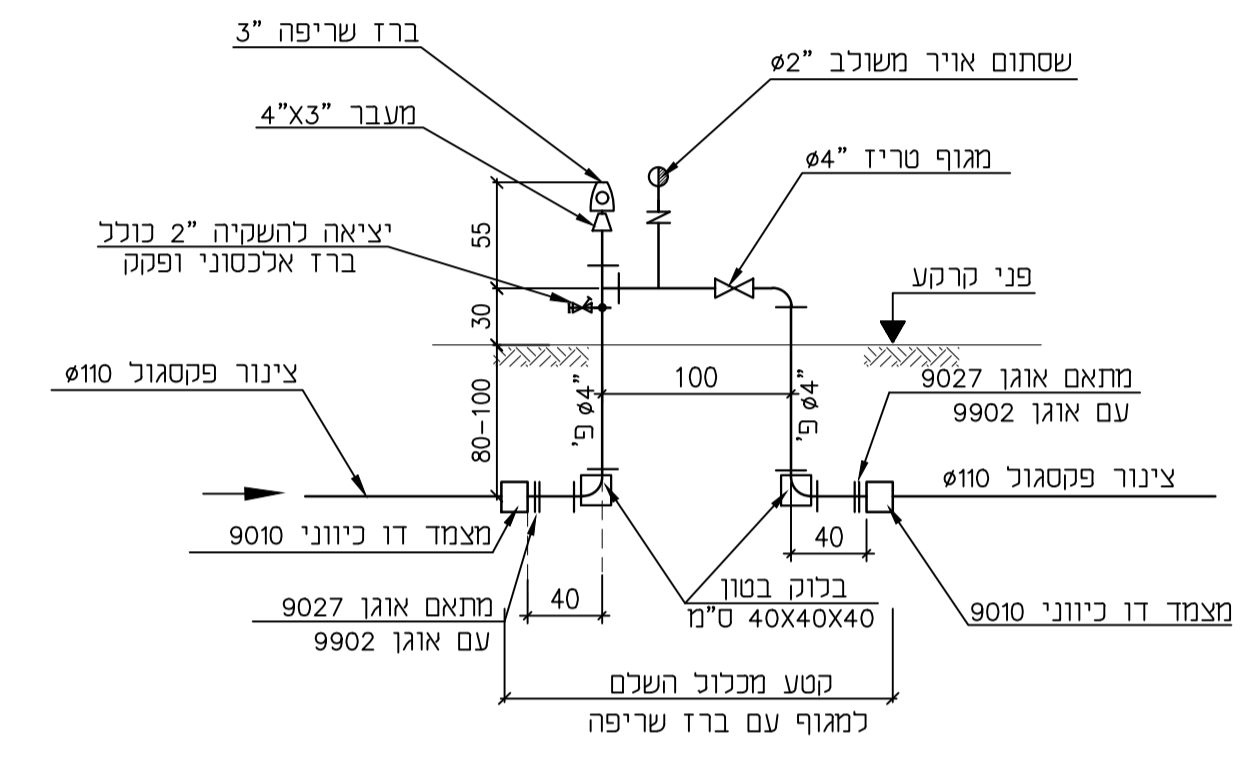

פרט מסי 3 מכלול מגוף חוצץ עם ברז שריפה

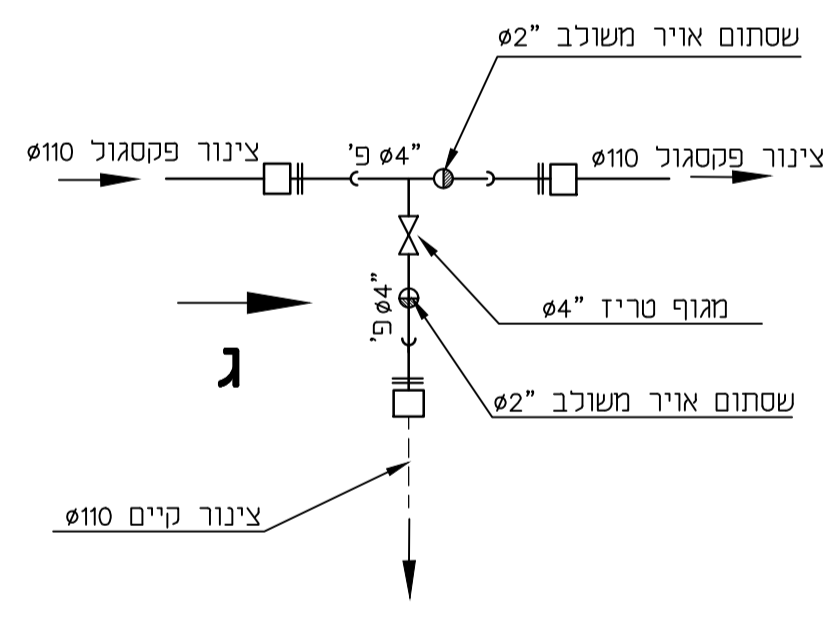

פרט מסי 5 מכלול צומת מגופים עבור חיבור לקו קיים

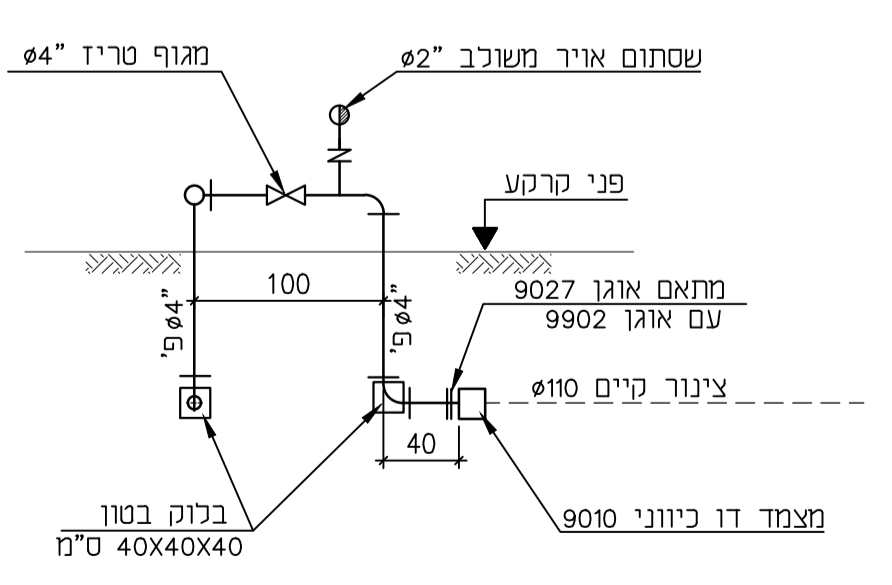

מבט ג

הערה:
החליטה סופית על הרכב צומת אביזרים עבור חיבור לקו מים קיים תתקבל בשטח ע"י מפקח באתר.

⚠					
⚠					
⚠					
⚠					
⚠					
מסי	מחולל נושא השינוי	תאריך	חתימה		
	<input type="checkbox"/> למכרז	<input type="checkbox"/> לביצוע			
המזמין:					
קייבון נווה אור					
שם הפרויקט:					
הרחבת הקייבון רחוב מסי 7					
שם התכנית:					
מערכת מים פרטים					
מספר					
מספר	סוג תכנית	נושא הנדסי	מס' פרויקט		
0027601005003					
תכנון:	ק.ר.	בקר:	תאריך:	04/24	
שרטוט:		אישר:	קניט:	-	
יטוד ר.ג. - הנדסה ותשתית בע"מ					
ת.ד. 502, שיכון בנים, שדה ורבורג, 44935					
טל': 09-7451843, נייד: 054-818119, פקס: 09-7417662					
דאר אלקטרוני: rami@yesod-eng.co.il					