זשרב מאדרן
כל צנרת התקשורת מסוג י.ק.ע 13.5

מקרא לתשתית בזק

- קו תקשורת מוצע בכמות ואורך כמצויין
- צינור רזרבי מסוג י.ק.ע 13.5
- סימון צנרת להזנת יח' דיור בצנור בקוטר 50 אומים- צנרת י.ק.ע 13.5
- שוחת תקשורת מעגנת בקטר כמסומן בתוכנית

שביל בתחום שכונה
חתך טיפוסי ברוחב 3.0 מ'

פרט עקרוני של בור חילחול
מצנור HDPE מחורר בקוטר 600 מ"מ
ללא גג"מ

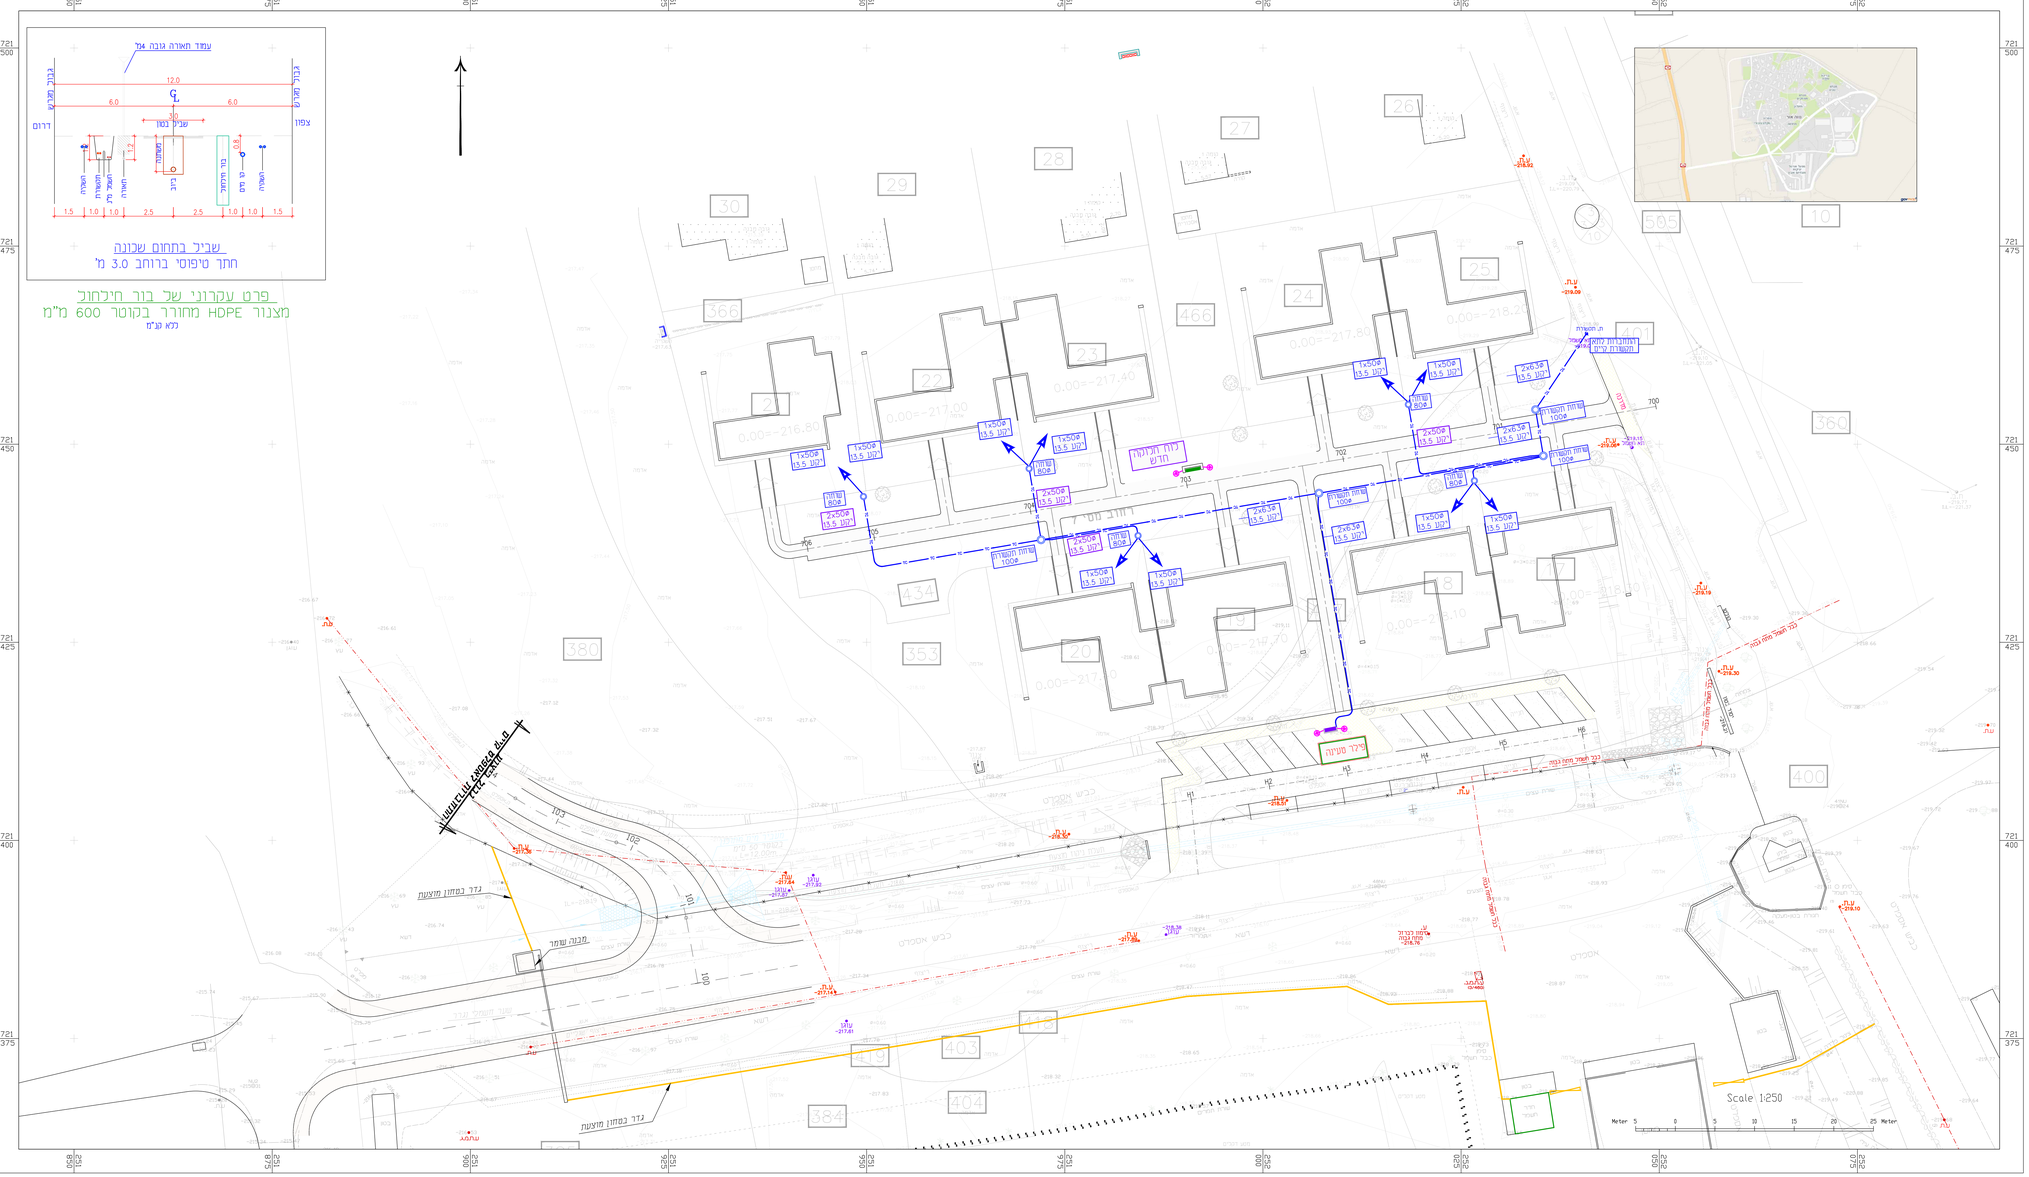
Scale 1:250
Meter 5 0 5 10 15 20 25 Meter
מגרש שמור
נדר במחוון מוצעת
מקום לבור חילחול
מיקום לבור חילחול
מיקום לבור חילחול
מי