מקרא לתאורה

- עמוד תאורה 6.5 מטר גובהעם גוף תאורה "LED דגם ROAD-5 עם הספק עד 60 וואט משולב ע"י אלתם
- עמוד תאורה 3.5 מטר גובה עם גוף תאורה "LED דגם POLAR-1202 עם הספק 50 וואט משולב ע"י אור עד
- אלכטרודת הארקה 3 מטר אורך בתוך שרוול בקוטר 50 מיקו.
- כבל תאורה תת-קרקעי מוצא 5X10N2xy וובצבוע אליו מוליך הארקה 35Cu.

מקרא לתשתית חשמל

- פילר חלוקה אזורי
- ד — ד — תוואי כבלי חשמל.
- סימון כבל תת-קרקעי להזנת יח' דיור בצנור בקוטר 50 מיקו - ע"י הדום.
- עמדת חניה עבור 2 מכוניות
- שוחת בזק מוצעת בקוטר נמסמן בתוכנית

זרשב מאדרי
כל צנרת התקשורת מסוג י.ק.ע 13.5

מקרא לתשתית בזק

- כל תוצרת מוצע בכמות וגודל כמצויין ע"י הוכנית מסוג י.מע 13.5
- סימון צנרת להזנת יח' דיור בצנור בקוטר 50 אומיקו- צנרת י.מע 13.5
- שוחת תקשורת מוצעת בקוטר נמסמן בתוכנית

שביל בתחום שכונה
חתך טיפוסי ברוחב 3.0 מ'

פרט עקרוני של בור חילחול
מצנור HDPE מחורר בקוטר 600 מ"מ
ללא קו"מ

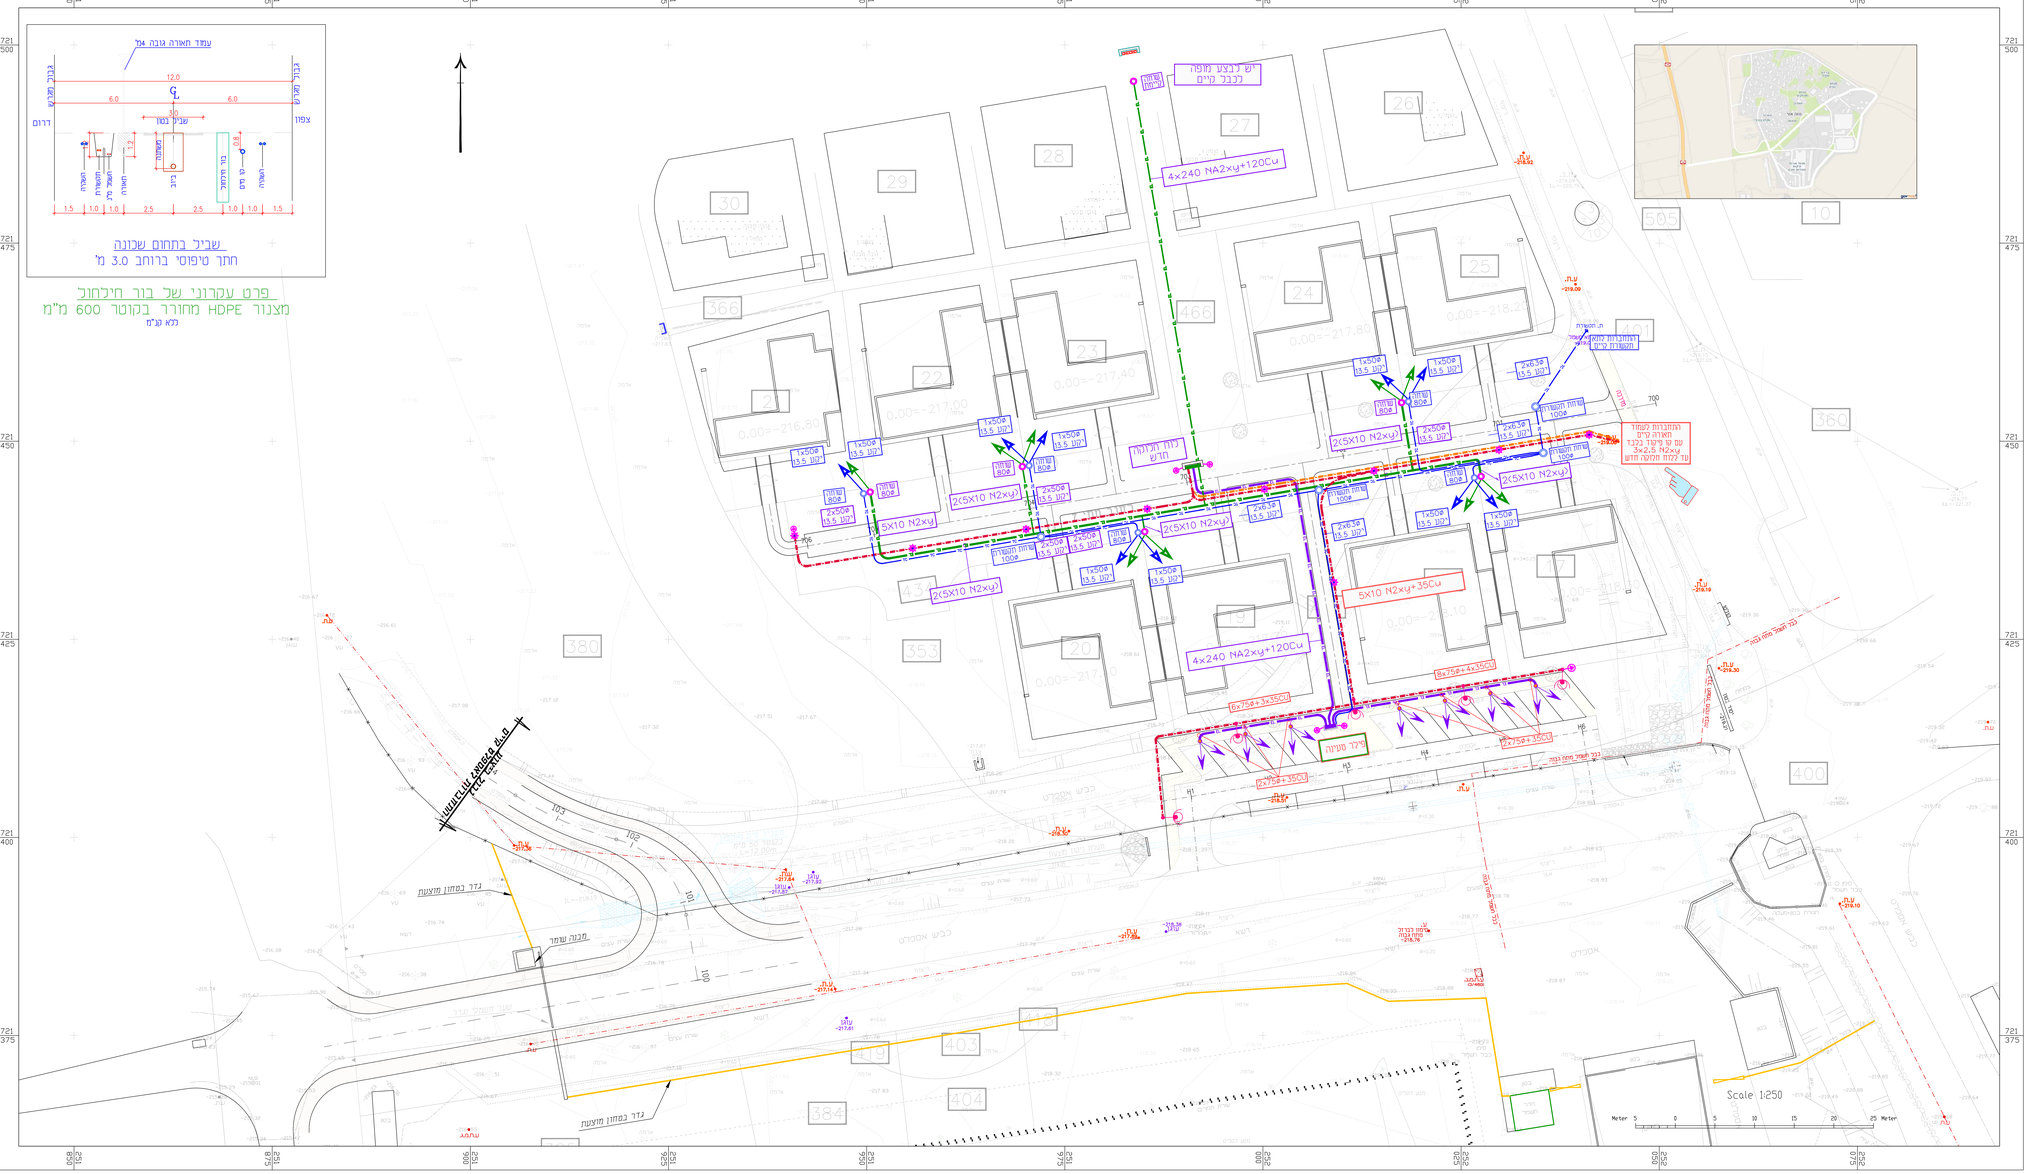

7		
6		
5	עדכון תוכנית אדריכלית	05.06.2024
4	למכרז	03.06.2024
3	עדכון לפי בקשת המזמין	23.05.2024
2	עדכון לפי בקשת המזמין	05.03.2024
1	עדכון תשתית לעמדות סגינת רכבים	28.12.2023

עיון ○ למכרז ● לביצוע ○

הנדסרת חשמל
יעוץ - תכנון - פיקוח
רח' בן-עזרין 11 ת.ד 2305 בני-ברק 51522
03-6197755 פקס 03-6197060 פלאפון
E-mail: office@yosh-elec.co.il דוא"ל אלקטרוני:

מהנדס: המזמין: הפקס:

הרחבת הקיבוץ

רחוב מס' 7

מס' תוכנית: 2472-100 שם תוכנית: תשתיות מתוכננות לחשמל,תקשורת ותאורה

מס' מהדורה: א' גרסא ראשונה | מס' גרסא: | שם מבצע: מיר | תאריך: 26.12.2023 | קנ"מ: 1:250

1. המבצע אחראי לבדיקת התכנית והתאמתו , על המבצע לבנר את כל הפרטים והדרוש למתקנו על כל טעות או אי-התאמה.
2. אין לקנע מידות ע" מדידה בשרטוט.
3. אין לעשות כל שימוש בתכנית זו, אי ברעיונות הכתובים בה. ללא אישור בכתב מהמתכנן.

יסוד ר.ק. - הנדסה ותשתית בע"מ
ת.ד 502, שיכון בנים, שדה וורבורג , 44935
טל': 09-7451843 , 054-8181119 :נייד , פקס: 09-7417662
דוא"ל אלקטרוני: rami@yesod-eng.co.il