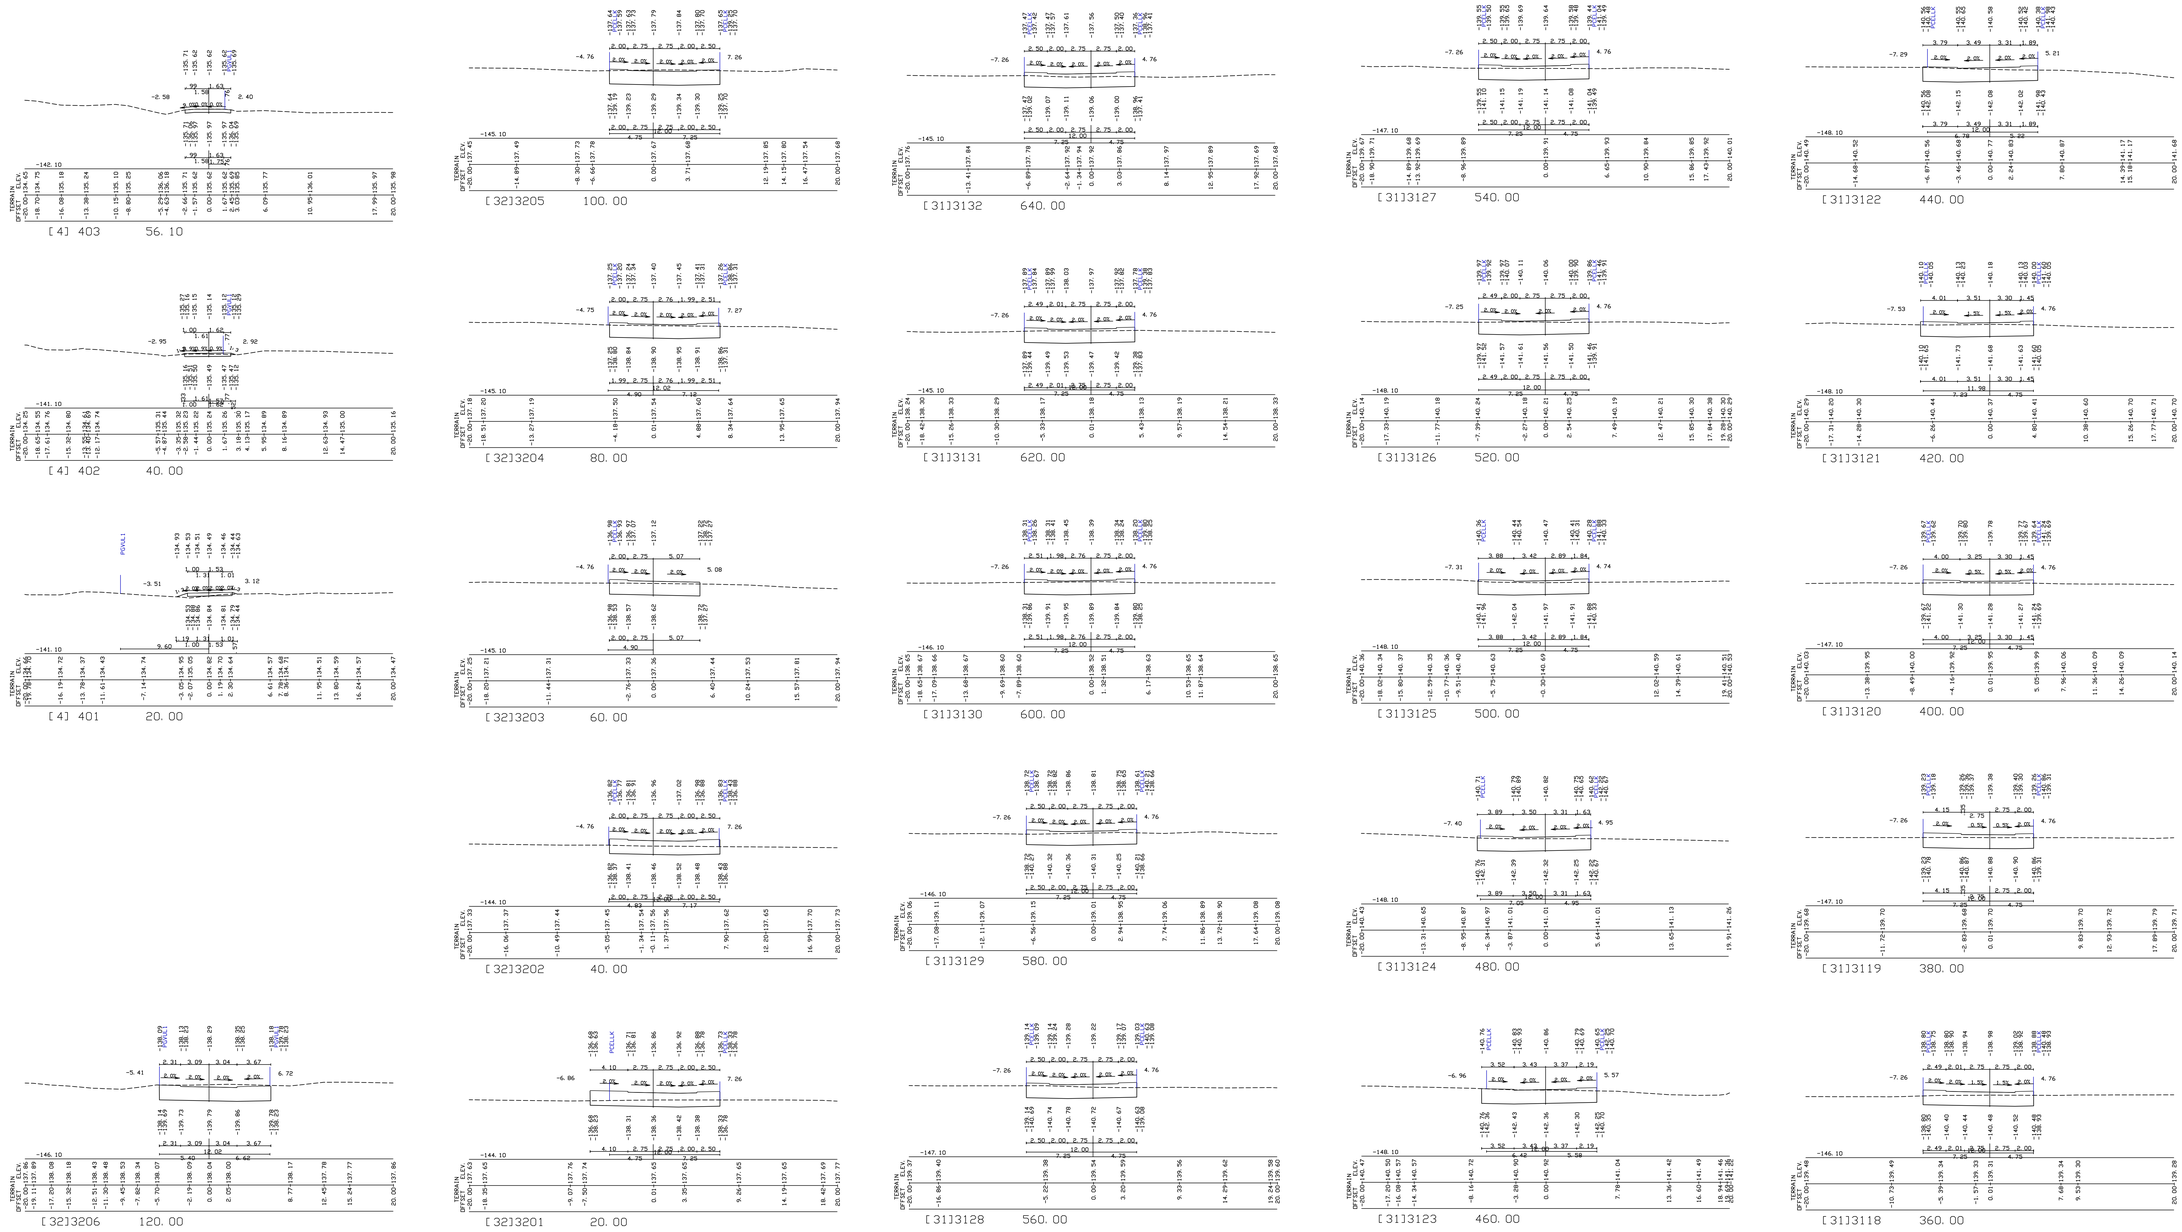

אין לקבוע נדלים ע"י מדידה בשרטוט

על הקבלן לבקר את המידות במקום

הערות ועמ"יים

02	2020/12/22	עדכון חתכים	מיכאל
01	10.10.2020	עדכון חתך 1000	מיכאל
00	תאריך	מהות השני	מבצע

קיעיון ○ לאישור ○ כמכרז ● לביצוע ○

שם הנבנדה: **שדי תרומות 49 יח"ד**

שם השרטוט: **חתכי רוחב**
חתכים 3201-3205 ,3118-3132
חתכים 401-403

שרטט:	ט.ג.	תכנון:	ט.ג.
		ביקורת:	י.פ.
קנ"מ	1 : 200	תאריך	22/12/2020

מספר השרטוט: EDCS_SDETRUMOT_HWJ-4002-02

מבצר אחזקות ופיתוח בע"מ
מצר אי. די. סי.אס. בע"מ
MBZER EDCS
רח' הרקיע 2 אזור תעשיה מלאה לוד 3692001 ת.ד. 2053 ; 04-6679386 ; 04-6671940 :טל'