מעביר מים - מס' 2

חתך 1-1

קנ"מ 1:50

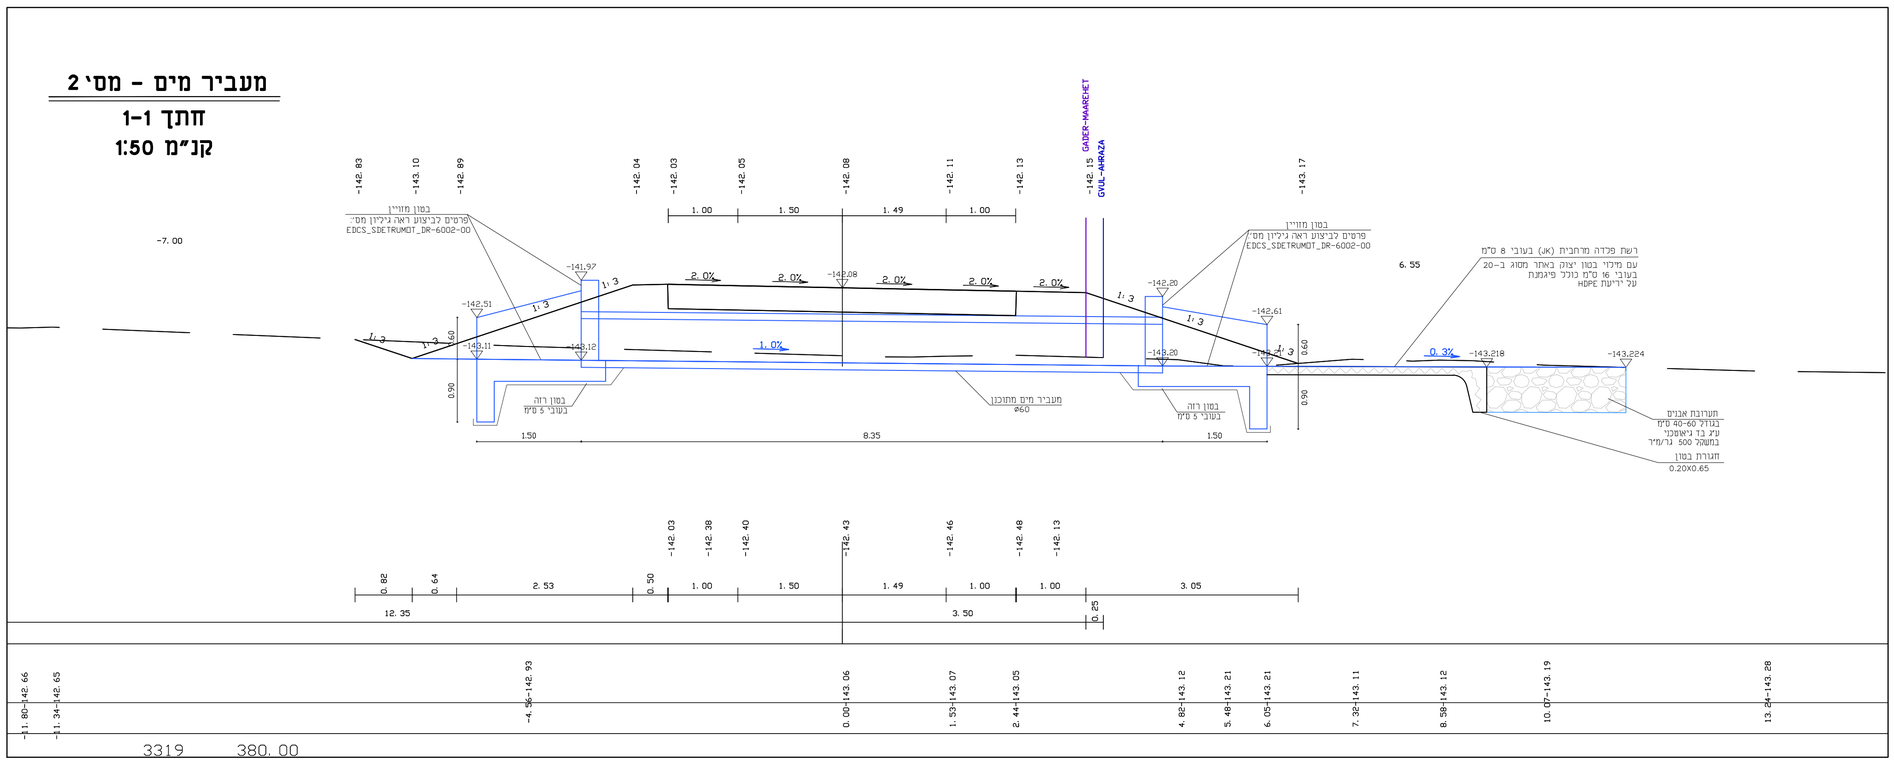

מעביר מים - מס' 2

תכנית כללית

קנ"מ 1:50

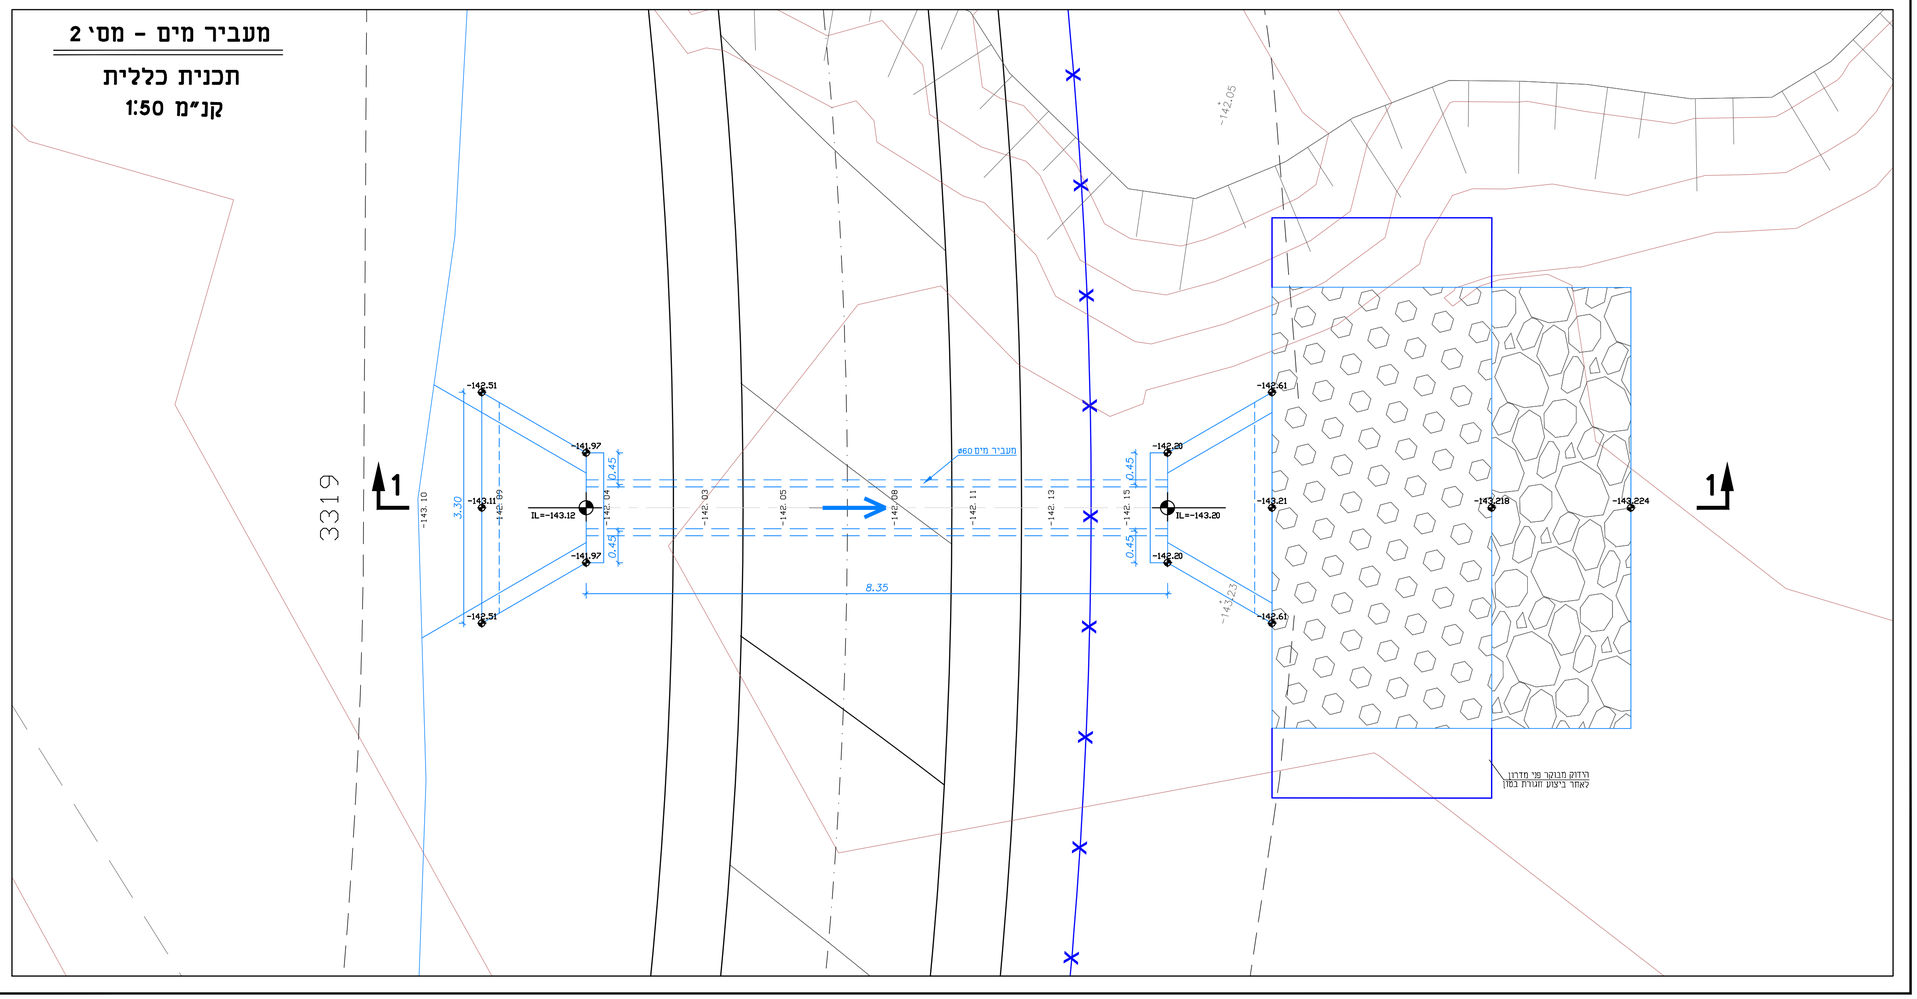

אין לקבוע גדלים ע"י מדידה בשרטוט

על הקבלן לבקר את המידות במקום

הערות ושונויים

מס.	תאריך	מהות השינוי	הוחלמה

לעיון ○ לאישור ○ למכרז ● לביצוע ○

שם העבודה: **שדי תרומות 49 יח"ד**

שם השרטוט: **תעלת ניקוז מעביר מים מס' 2** Ø60

שרטט:	ולדימיר	תכנן:	יגאל
		ביקר:	יגאל
קנ"מ 1:50		תאריך:	02.02.2021

מספר השרטוט
EDCS_SDETRUMOT_DR-6102-00

מצר שירותי תכנון וייעוץ הנדסיים אי. די. סי.אס. בע"מ
MEZER EDCS תכנון וייעוץ הנדסי
טל: 04-8671140 ; 04-8679386 ת.ד. 2053 : מירת כרמל 3912001