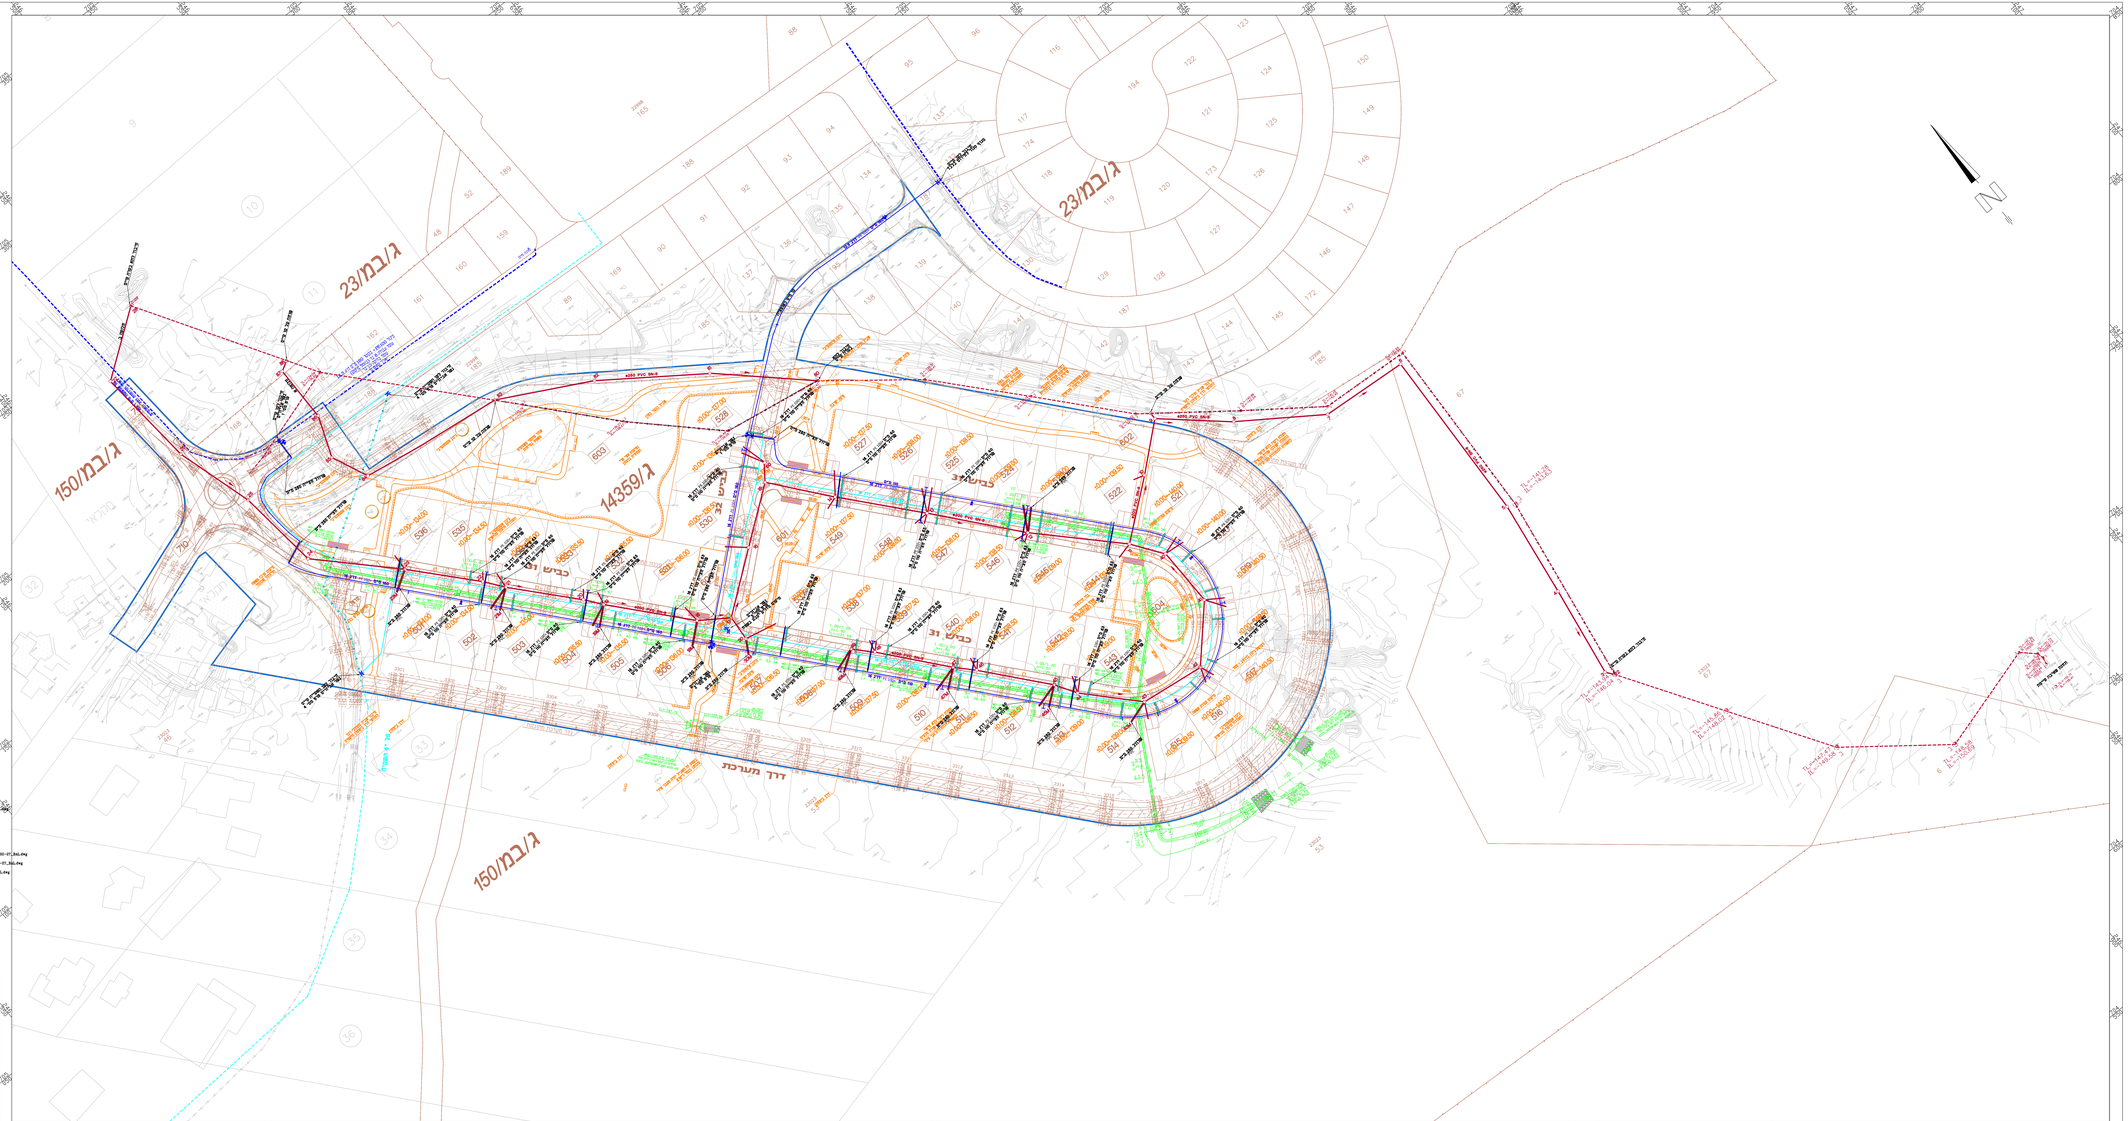

שם העבודה	שדי תרומות 49 יח"ד
שרטט	מבטחה
תכנן	מבטחה
בדיר	יואל
קנ"מ	1 : 500
תאריך	27/02/2026
מספר השרטוט	EDCS_SDETRUMOT_HW-1100-02

מצד מיסוד ניהול פרויקטים
אי. די. סי.אס. בע"מ
EDCS
מיקוד אזור ניהול פרויקטים
מרכז עסקים מגדל אלון, רח' הברזל 3, תל אביב-יפו 6789141 | טל' 03-6478888 | פקס' 03-6478882

גמיני ושות'
מודדים מוסמכים בע"מ
GEMINI & CO. SURVEYORS AND CERTIFIED MAPPERS LTD.
רח' הרב קוק 12 בת ים 5900001 | טל' 03-5560000 | פקס' 03-5560001

מקרא:

- קו ביוב מתוכנן
- קו ביוב קיים
- קו ביוב קיים לביטול
- קו מים מתוכנן
- קו מים קיים
- קו מים קיים לביטול
- קו השפיה מתוכנן
- קו השפיה קיים
- קו השפיה קיים לביטול
- הידרנט בדרלמטל
- מגוף

חתכים לאורך בגיליון מס' 34

XREF's list:
X:\785-RASHAFIM\6739\Project\SDE-HAR HEVEL-SHIVTA\Acad\Xrefs\Survey_000000_Bal.dwg
X:\785-RASHAFIM\6739\Project