הערות

1. הלוח יבוצע לפי חוק החשמל ותקן 61439
2. יש להעביר תוכניות ביצוע לאישור המתכנן לפני תחילת העבודה.
3. בניית הלוח כוללת חיבור והתאמה לתא חברת-החשמל
4. מבנה הלוח מחולק ל 2, גומחת בטון למונה חח"י וארון פיברגלס ללוח
5. מעגלי יציאה יחולקו בצורה סימטרית לגבי הפאזות.
6. מאז"ים מדגם IEC898 10KA C החדש.

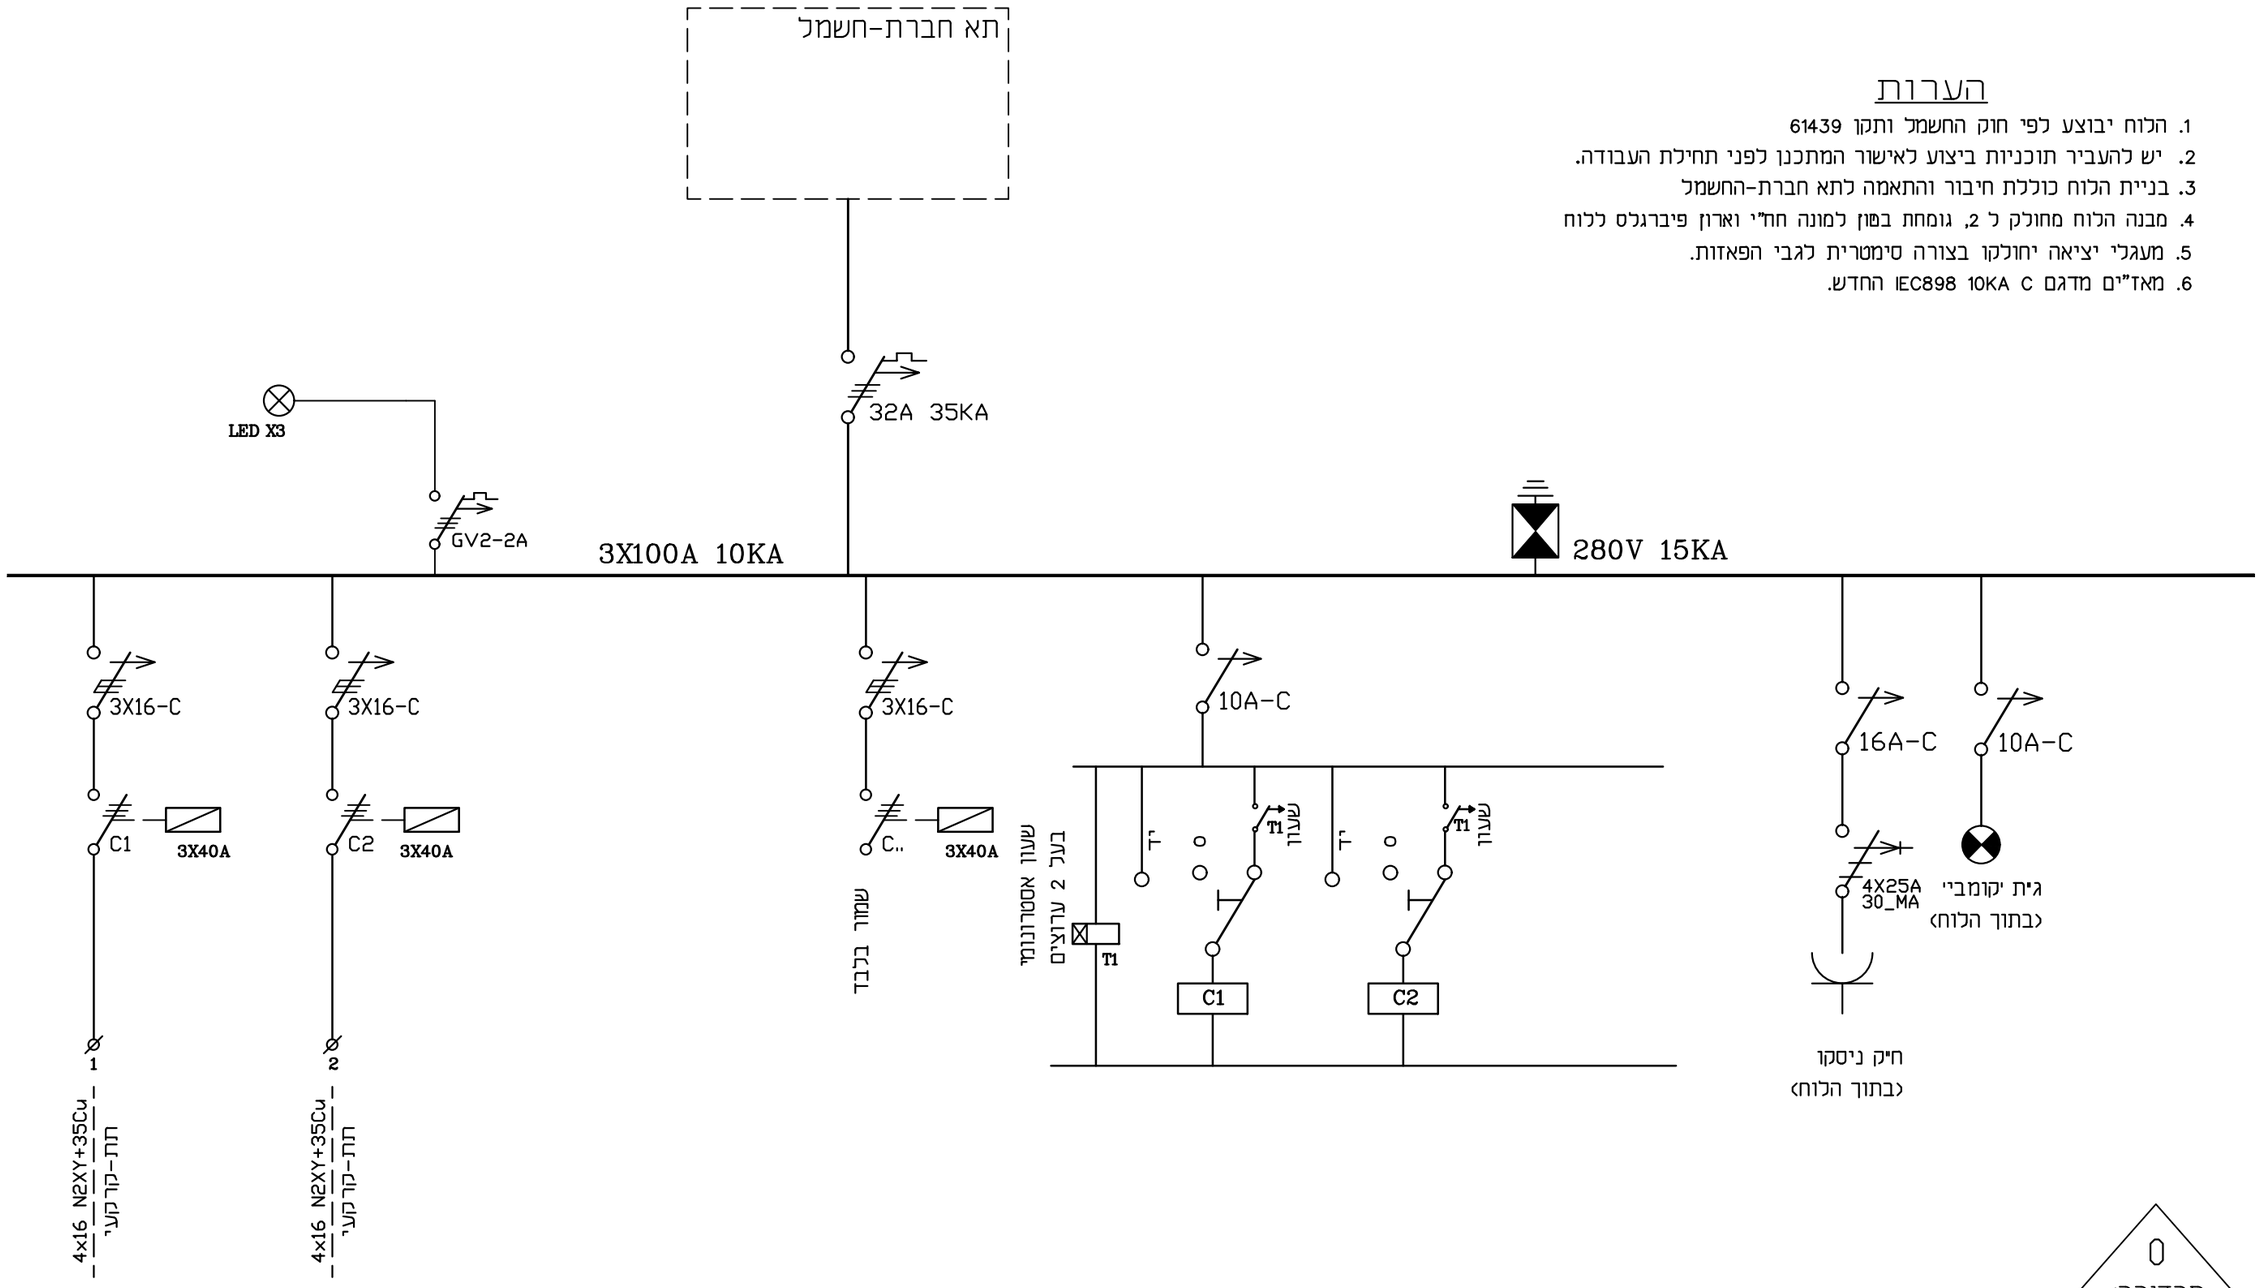

0
מהדורה:
תאריך: 23.10.20

מזמין: מ.א. עמק המעיינות	דף	2	בקר\אשר	אילן ידידיה	○ לעיון	השנוי	מספר	תאריך	חתימה
פרויקט: הרחבה קהילתית שדה תרומות	מספר	4910	תכנן\שרטט	אילן ידידיה	● למכרז				
גליון: תכנית מרכזית A	ק.מ.		תאריך	23.10.20	○ לבצוע				

דן שרון - א.ב. מתכננים בע"מ
צמח עמק הירדן 1513200 טל' 04-7700889 פקס 04-7700890
email: ilany@dansharon.co.il
חיפה 34569, רח' התשבי 9 טל. 04-8334474 פקס. 04-8336420
email: dansharon@dansharon.co.il
תל אביב 61251, ת"ד 25256 טל. 03-6233777 פקס. 03-6233700
email: yosi@abt.co.il