


עמוד תאורה סטנדרטי

תוצרת פ.ל.ה. או ש"ע גובה 6 מטר
מבנה: עגול קוני


פלטת יסוד ופתח הכנה למגש אביזרים
גימור: טבול באבק חם וצבע לפי אדריכל

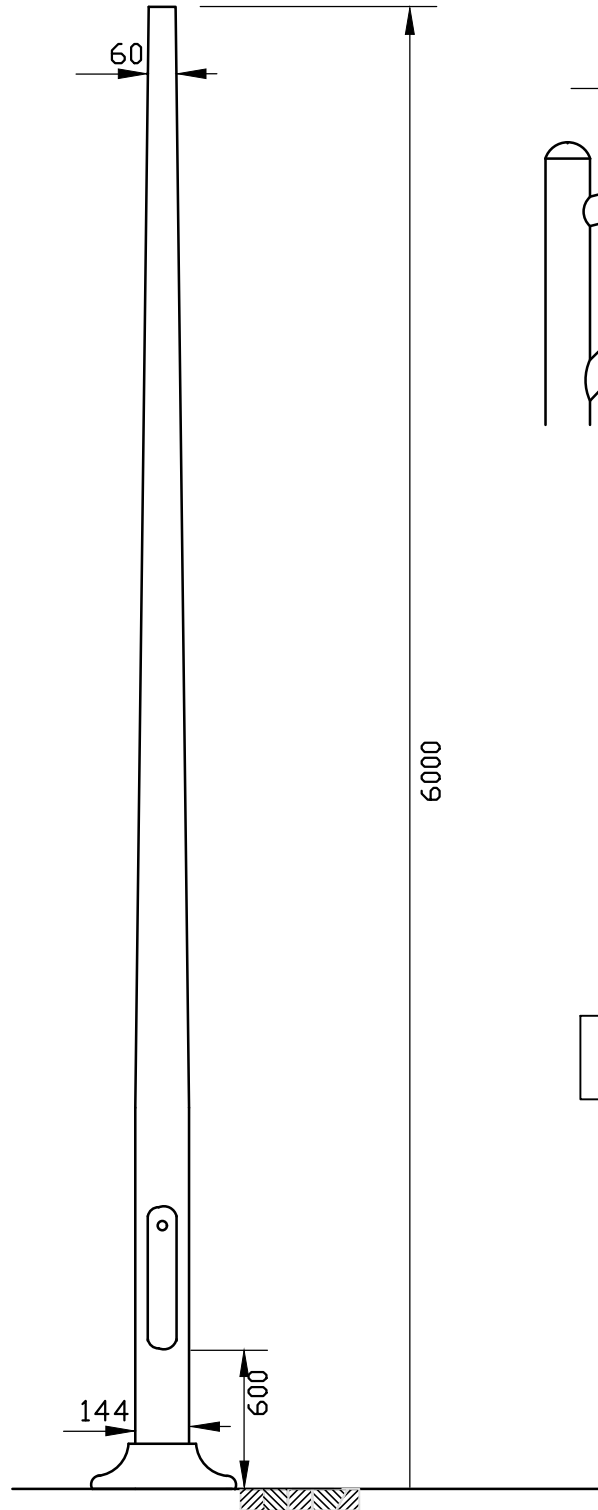

1200

1.2 "בד" דגם
קוטר 2" חיזוק ע"י ברגים

גוף תאורה דקורטיבי
דגם ECO LOGY של INTEC לירד
מערכת תאורה 58W LED

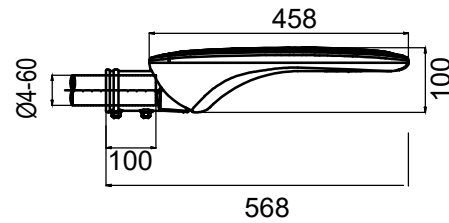


גופי תאורה יכללו 2 מרכיבים
1 מערכת SPD
2 מערכת למניעת מתחי יתר

הגופים להדגמה בלבד



עמוד תאורה תוצרת פ.ל.ה. קוני 3.5 מ'

ג"ת דגם SATURN-D נשל לירד TYPE-V
כולל מערכת וציוד K2700 LED 27W

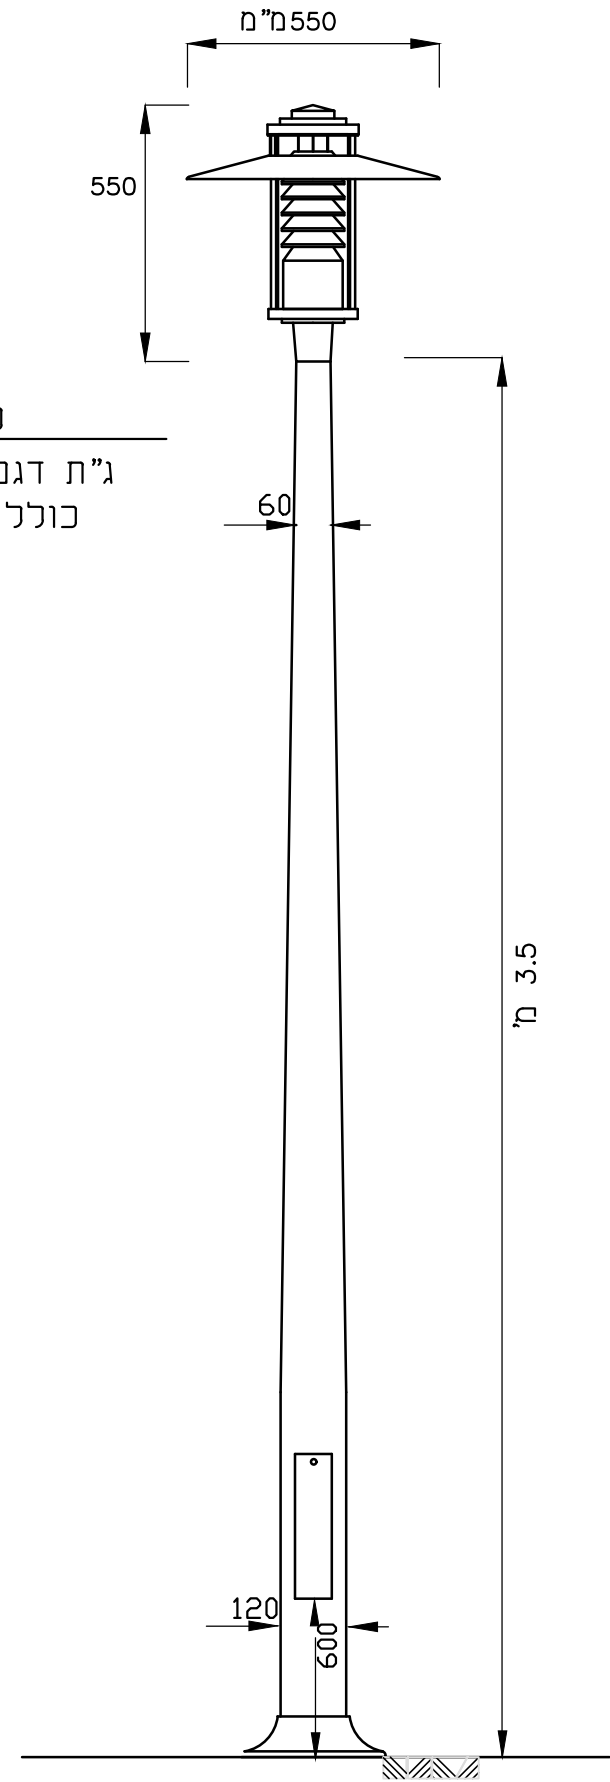

מזמין:	פ.א. עמק המעיינות	דף:	2-פר	בקראשר:	אילן ידידיה	○ לעיון	השנוי:	מספר:	תאריך:	חתימה:
פרויקט:	פזרה תרומות	מספר:	4910	תכנון/שרטוט:	אילן ידידיה	● למכרז				
גליון:	פרטי עמודים וגופי תאורה	ק.מ.:		תאריך:	23.10.20	○ לבצוע				
דן טרון - א.ב. מתכננים בע"מ										
צמח, ד"ג עמק הירדן 15132 טל. 04-7700889 פקס. 04-7700890 email: ilany@dan Sharon.co.il										
		חיפה 34569, רח' התשבי 9 טל. 04-8334474 פקס. 04-8336420 email: dan Sharon@dan Sharon.co.il תל אביב 61251, ת"ד 25256 טל. 03-6233777 פקס. 03-6233700 email: yosi@abt.co.il								