




חיבורים

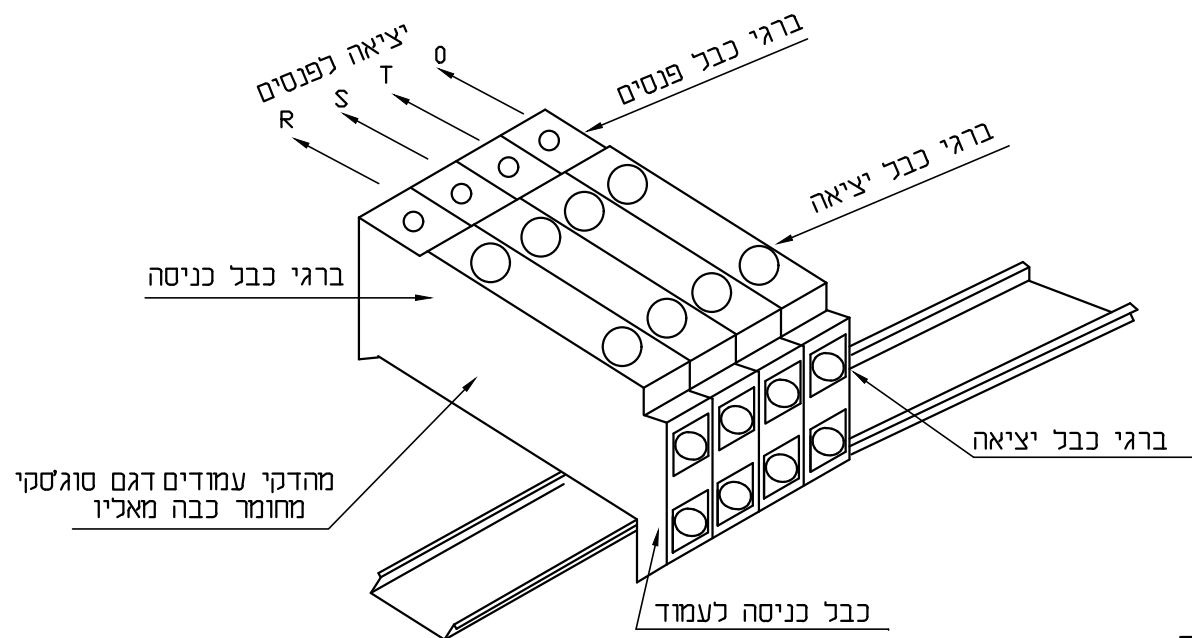



מבטיח

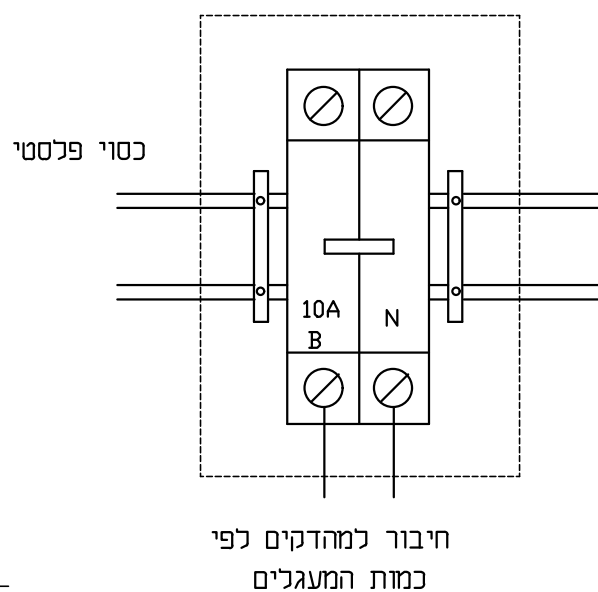

מגש ציוד - בידוד כפול

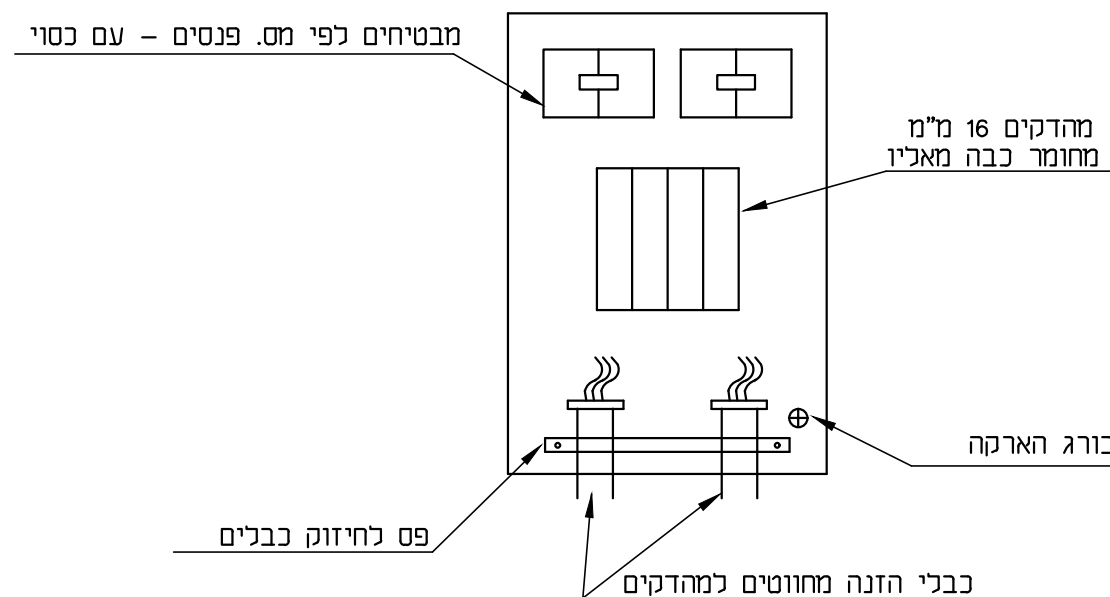

חיבורי הארקה לעמוד

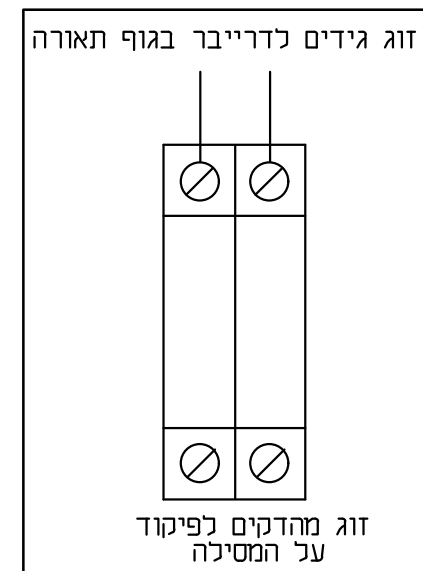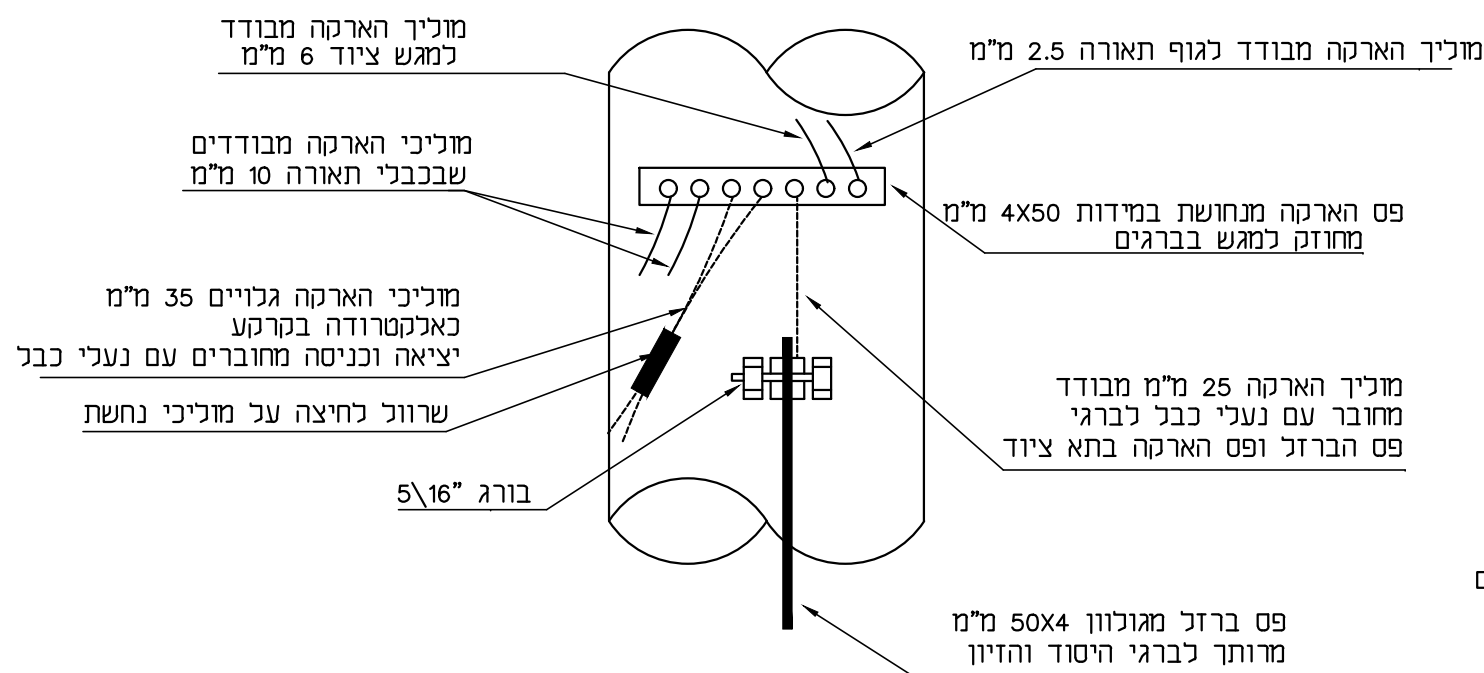

הערות

1. מהדקי מוליכים יהיו מחומר כבה מאליו ויתאימו לכבלים בחתך 4 עד 25 מ"מ.
2. בתא ציוד יורכב מגש בידוד כפול.
3. בעמוד תאורה שמתפצלים ממנו כבלי הזנה לעוד שני עמודים, יש להתקין מהדקים המתאימים לפיצול ל - 2 כבלים.
4. קצוות כבלי ההזנה בעמודים והמרכזיה בכפפה או יושתלו בשרוול P.V.C. ויאטמו במרק.
5. כל קצוות הכבלים ישולטו בשלטים חרוטים מסנדביץ' עם נתוני חתך הכבלים ומספרי העמודים בשני קצוות הכבלים.
6. כבל "עליה לעמוד יהיה 5x1.5 N2XY
7. בפנס בעל בידוד כפול אין לחבר את גיד הארקה לגוף.
8. בפנס מדגם לאד, שני גידים יחוברו לדרייבר בפנס ולמטה למהדקים



מזמין: פ.א.עמק המעיינות		דף	4-19	בקרואשר	אילן ידידיה	○ לעיון	השנוי	מספר	תאריך	חתימה
פרויקט: פחדה תרומות		מספר	4910	תכנוןשרטט	אילן ידידיה	● למכרז				
גליון: פרטי מנעש ציוד		ק.מ.		תאריך	23.10.20	○ לבצוע				
דן טרון - א.ב. מתכננים בע"מ		חיפה 34569, רח' התשבי 9 טל. 04-8334474 פקס. 04-8336420 email: dansharon@dansharon.co.il תל אביב 61251, ת"ד 25256 טל. 03-6233777 פקס. 03-6233700 email: yosi@abt.co.il								
		צנח, ד"ג עמק הירדן 15132 טל. 04-6751960 פקס. 04-6951486 email: ilany@dansharon.co.il								