



לוח חשמל ד

הערות

1. הלוח יבוצע בהתאם למפרט, חוק החשמל, ודרישות מתיי ותקן 61439
2. יש להעביר תוכניות ביצוע לאישור המתכנן לפני תחילת העבודה
3. יש להשאיר 35% מקום ריק על כל פס צבירה ומסילה
4. כל השלטים יעשו מסנדוויץ חרוט בנוסח מלא לפי התוכנית

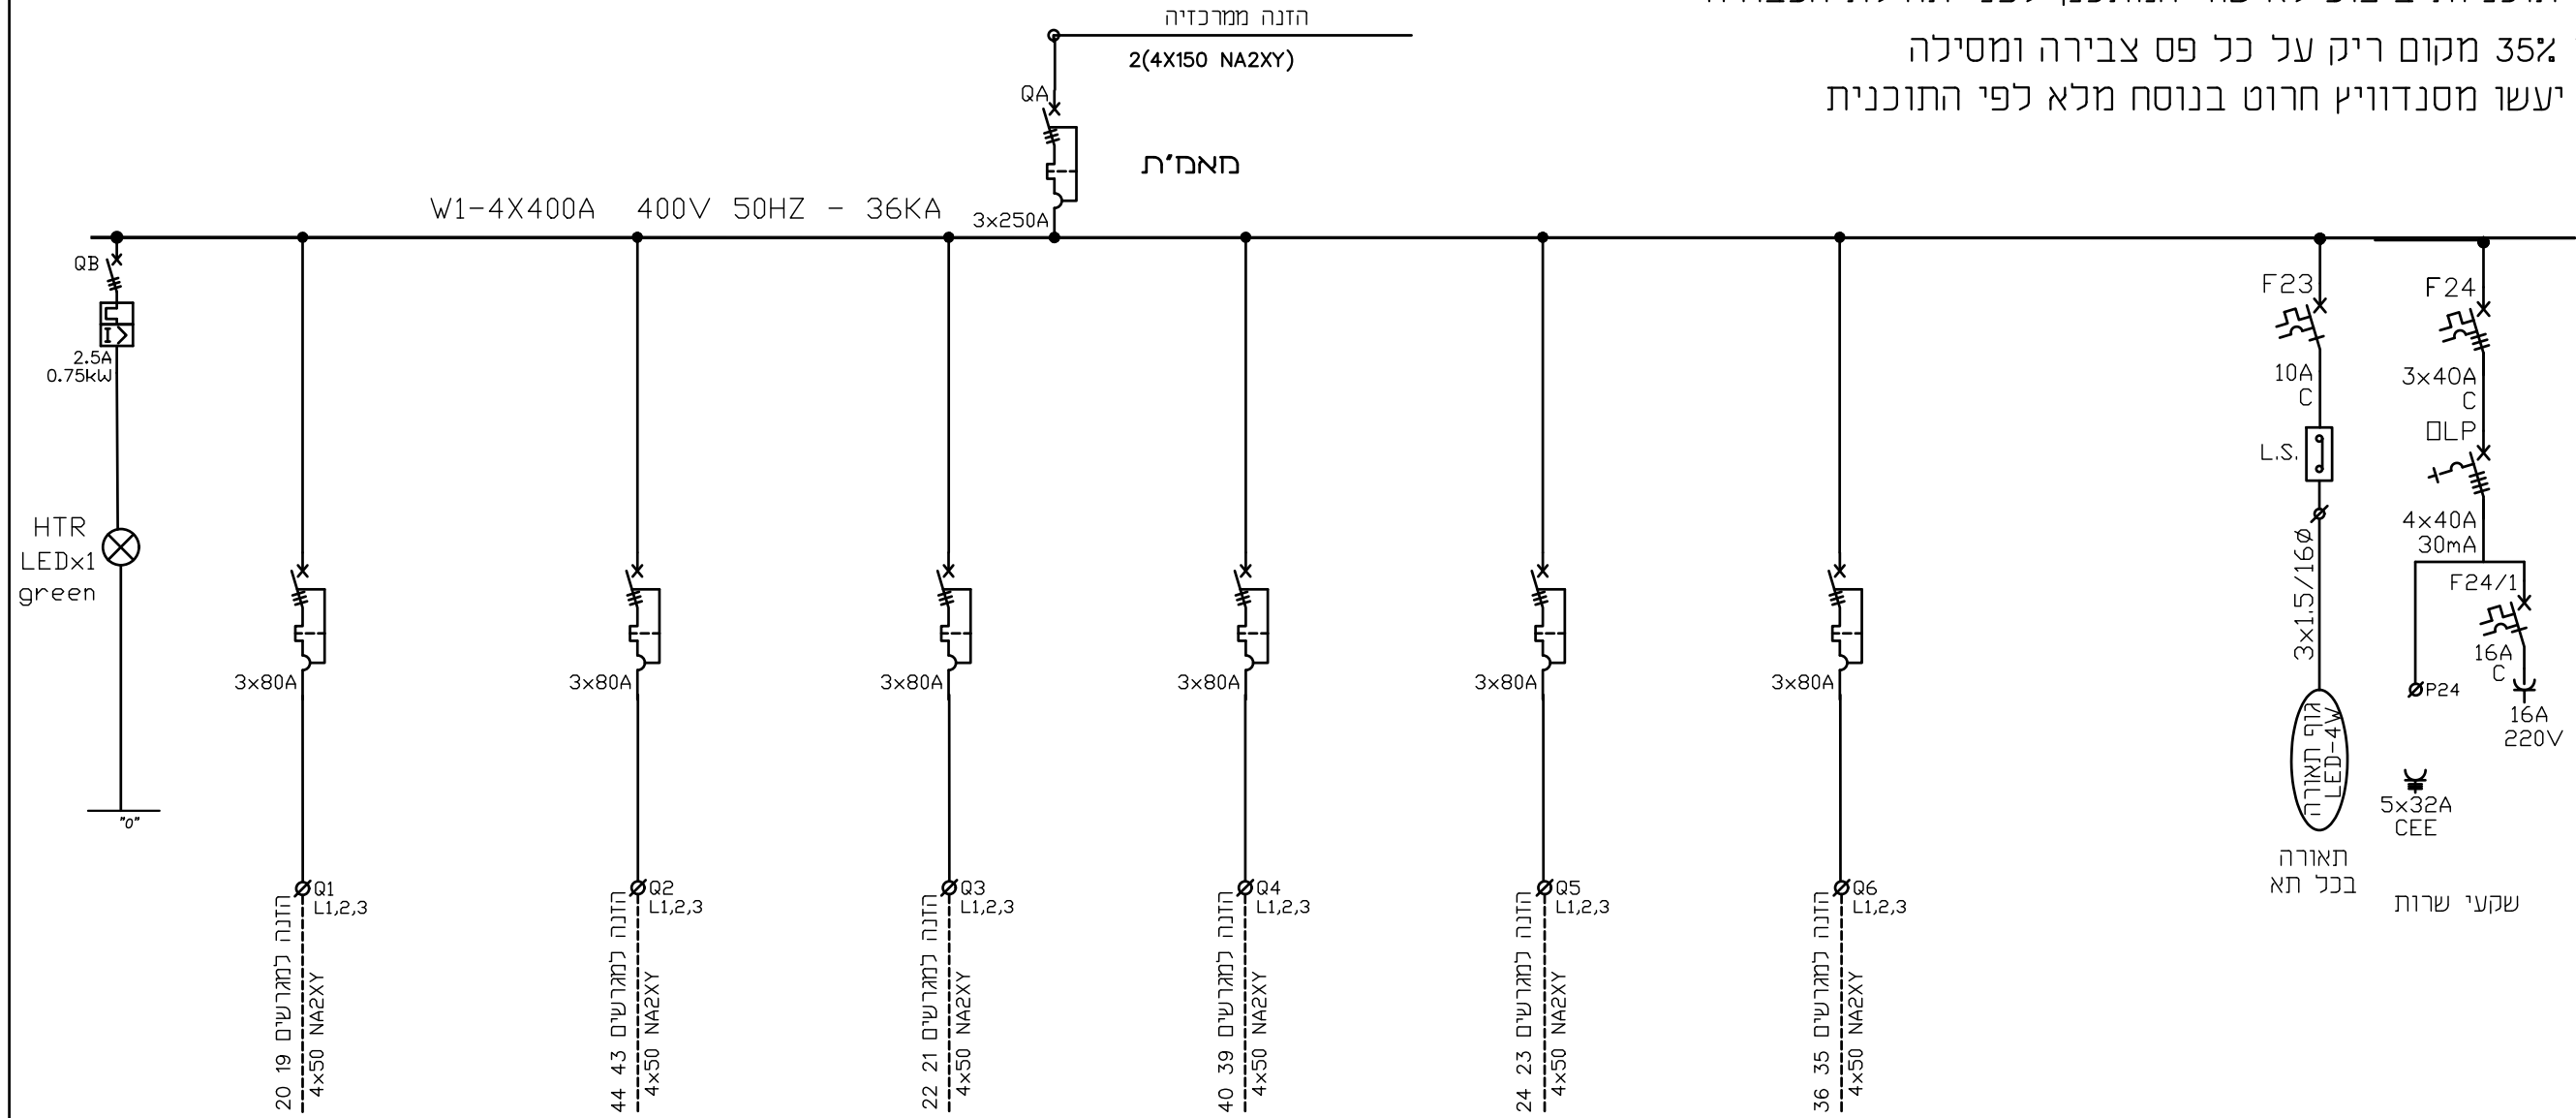

מהדקי פיקוד

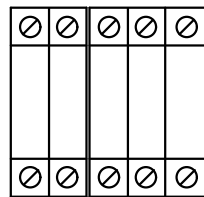

כבל פיקוד 5X2.5 N2XY



חזמיון:	מ.א. עמק המעיינות	דף	6	בקר/אשר	אילן ידידיה	○ לעיון	השנוי	מספר	תאריך	חתימה
פרויקט:	פסבונת בוסתן מעוז חיים	מספר	5054	תכנון/שרטט	אילן ידידיה	● למכרז				דיויד בירגר
גליון:	לוח חשמל ד	ק.מ.		תאריך	18.08.22	● לבצוע				
דן עזרון - א.ב. מתכננים בע"מ		חיפה 34569, רח' התשבי 9 טל. 04-8334474 פקס. 04-8336420 email: dansharon@dansharon.co.il תל אביב 61251, ת"ד 25256 טל. 03-6233777 פקס. 03-6233700 email: yosi@abt.co.il								
צמח, ד"ג עמק הירדן 15132 טל. 04-7700889 פקס. 04-7700890 email: ilany@dansharon.co.il										